


Схема расположения границ публичного сервитута

Основной лист

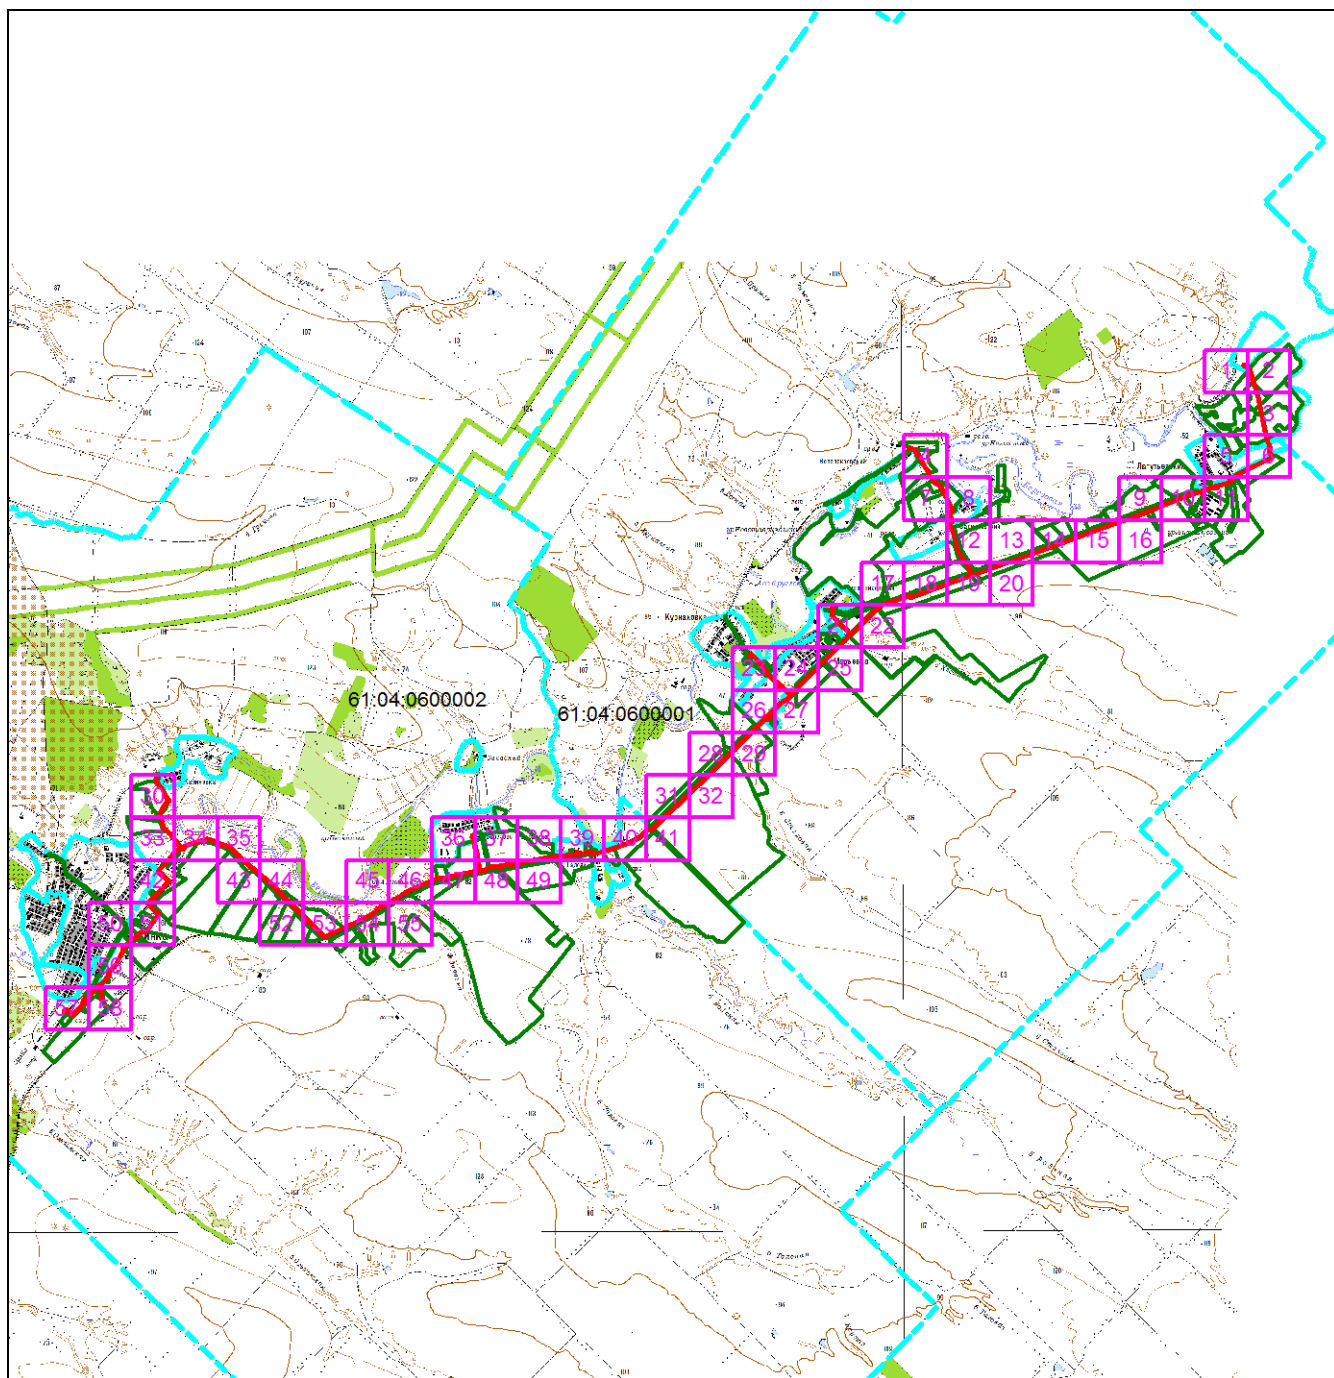

Масштаб 1: 110000

Используемые условные знаки и обозначения:




– область выносного листа,

23

– номер выносного листа.

Остальные используемые условные знаки и обозначения приведены на отдельной странице в конце раздела.


Выносной лист №1

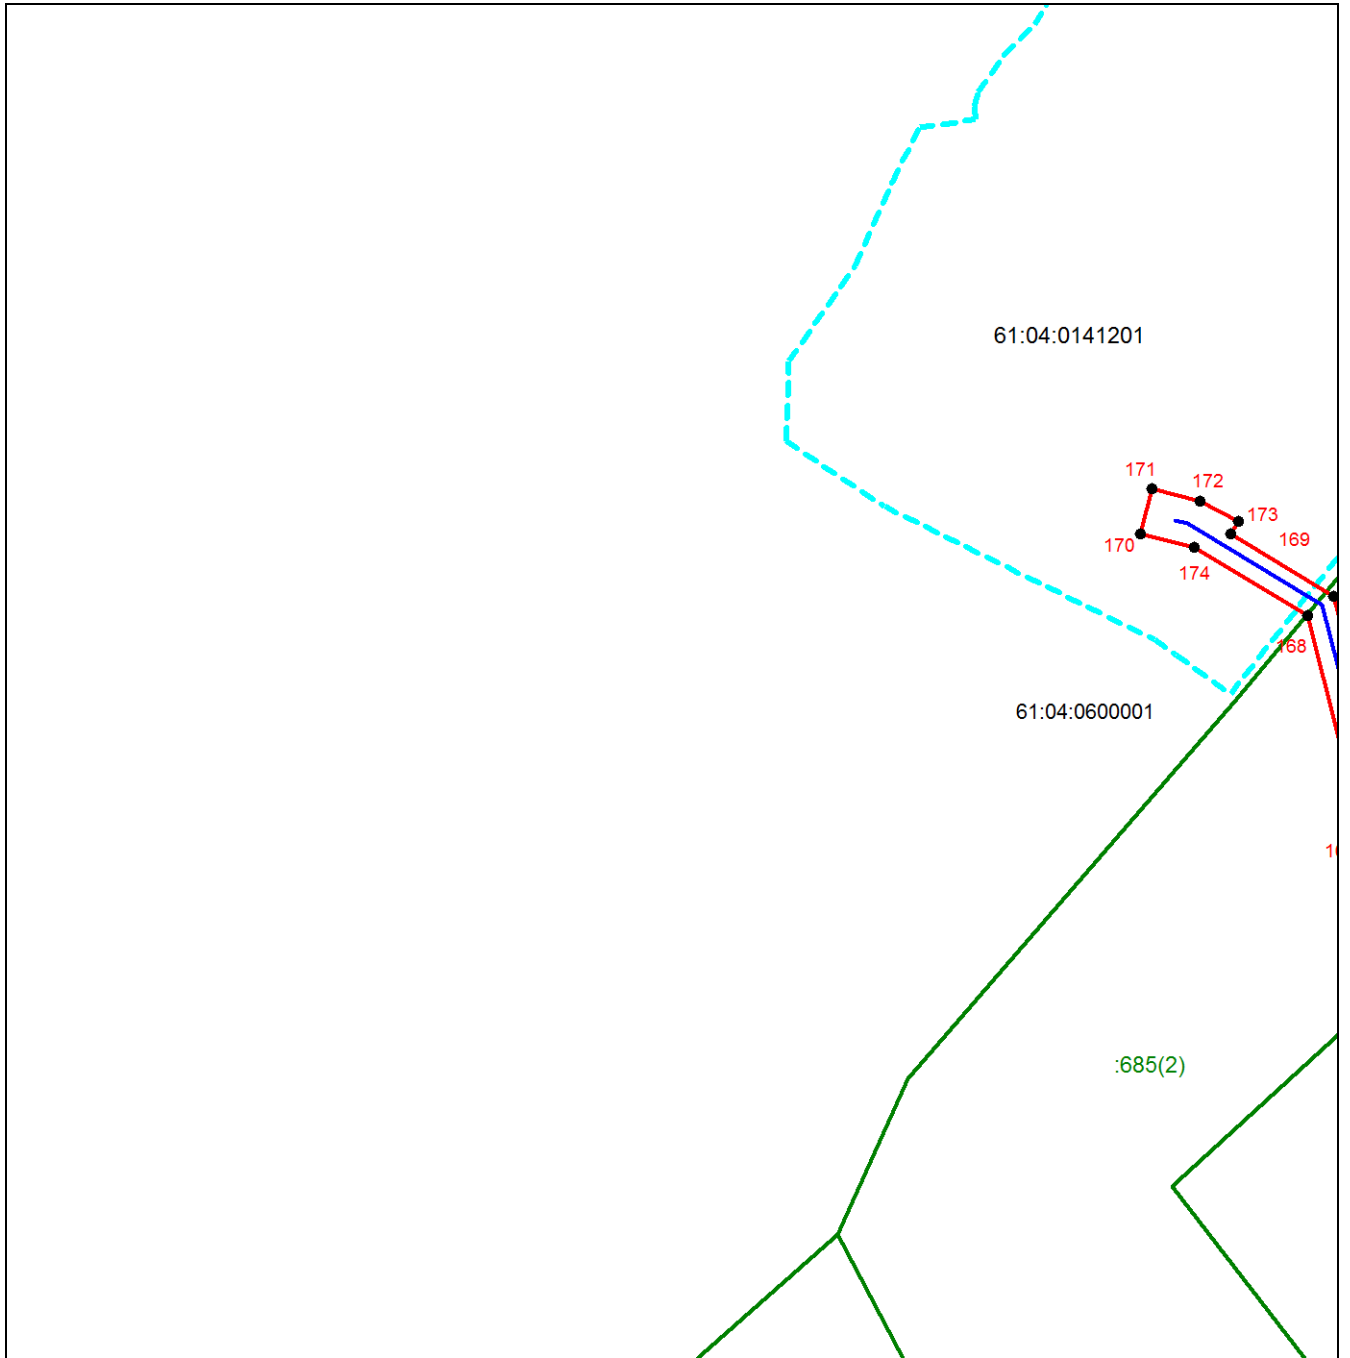

Масштаб 1:4000

Используемые условные знаки и обозначения приведены на отдельной странице в конце раздела.


Выносной лист №2

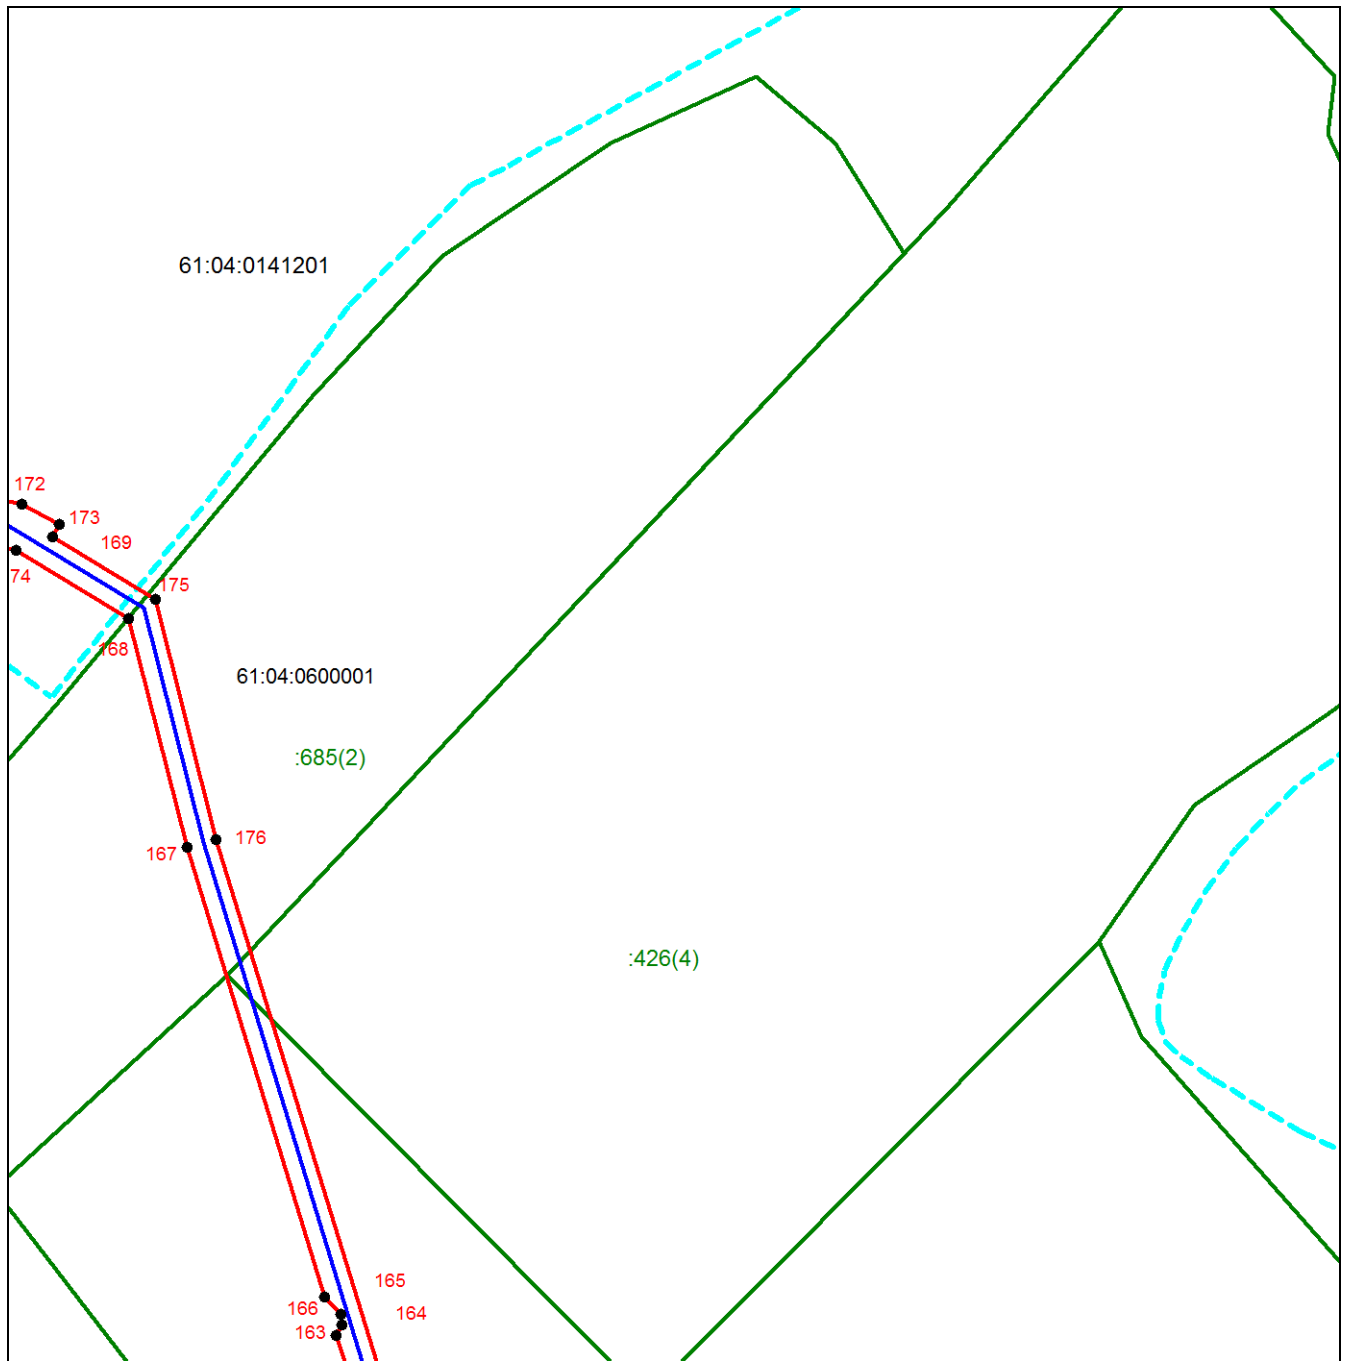

Масштаб 1:4000

Используемые условные знаки и обозначения приведены на отдельной странице в конце раздела.


Выносной лист №3

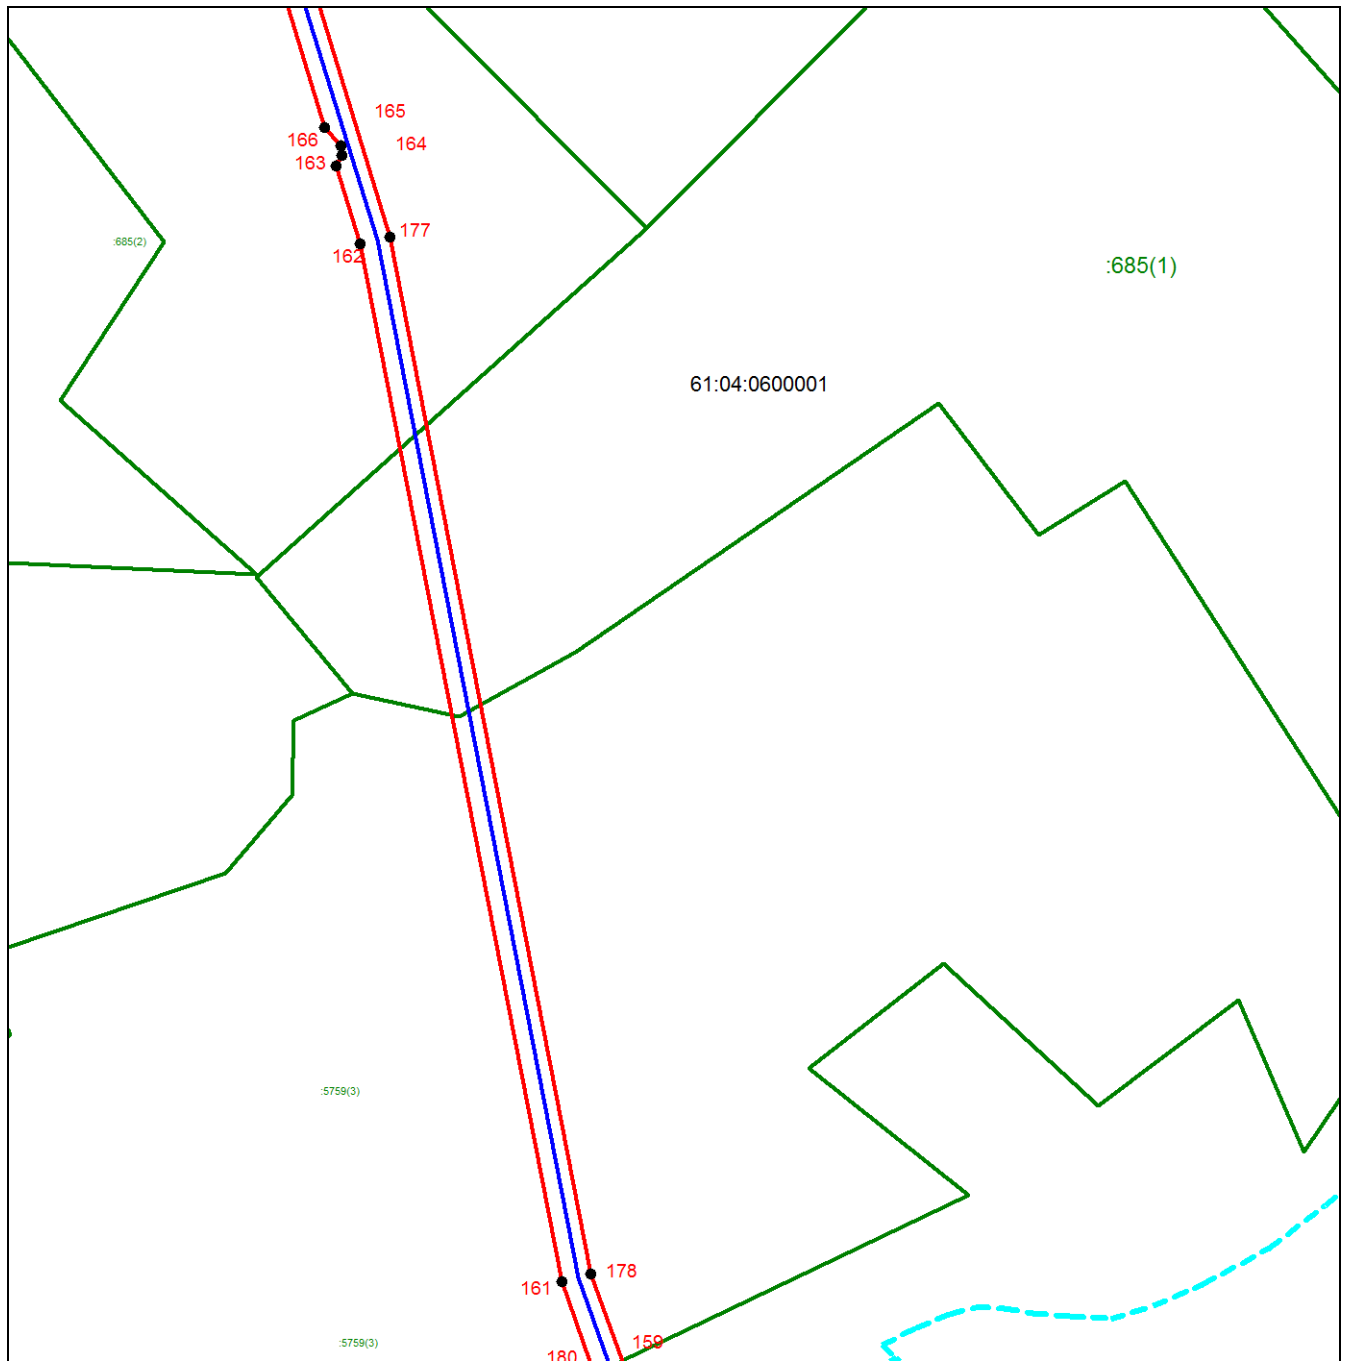

Масштаб 1:4000

Используемые условные знаки и обозначения приведены на отдельной странице в конце раздела.


Выносной лист №4

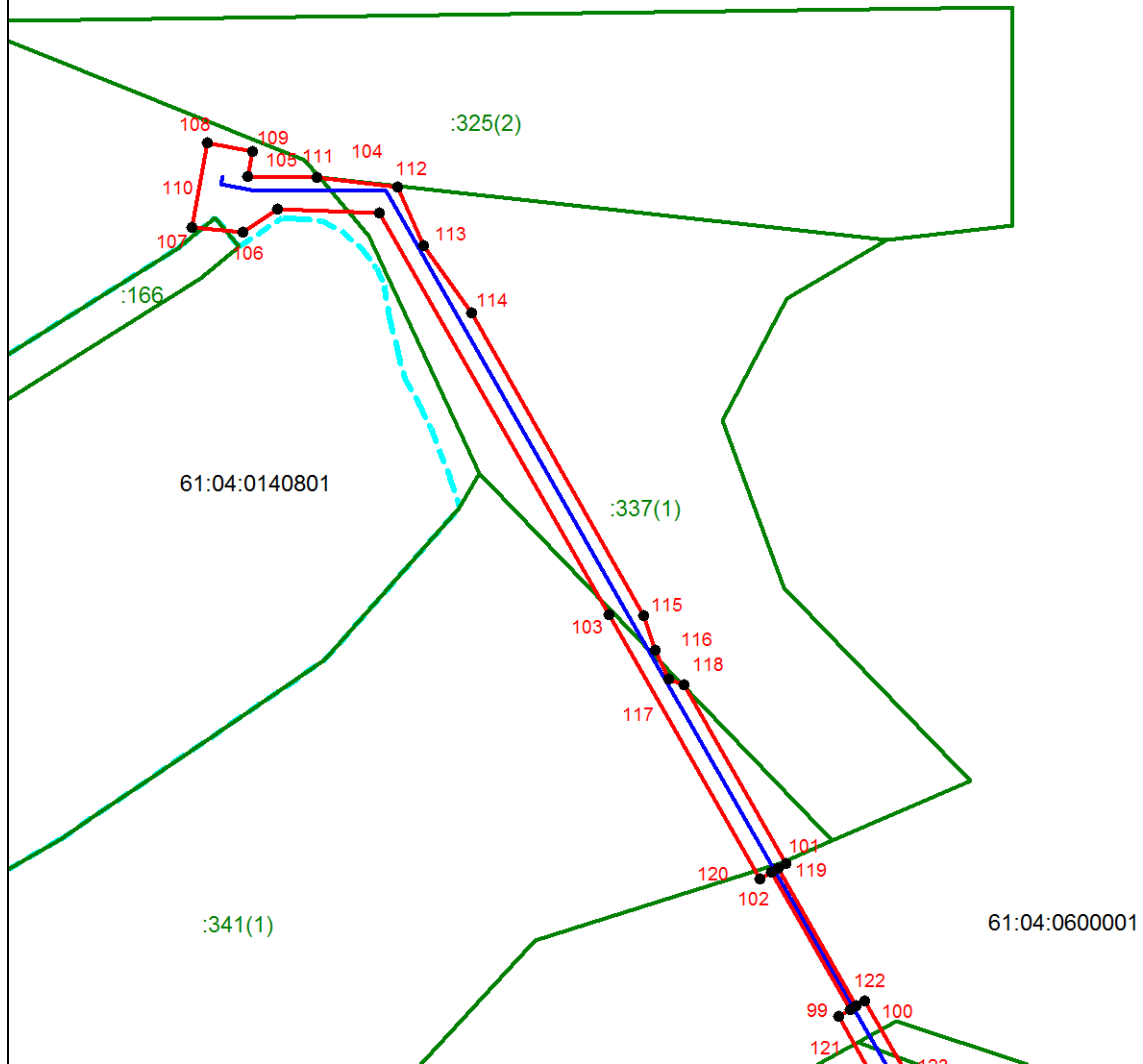

Масштаб 1:4000

Используемые условные знаки и обозначения приведены на отдельной странице в конце раздела.


Выносной лист №5

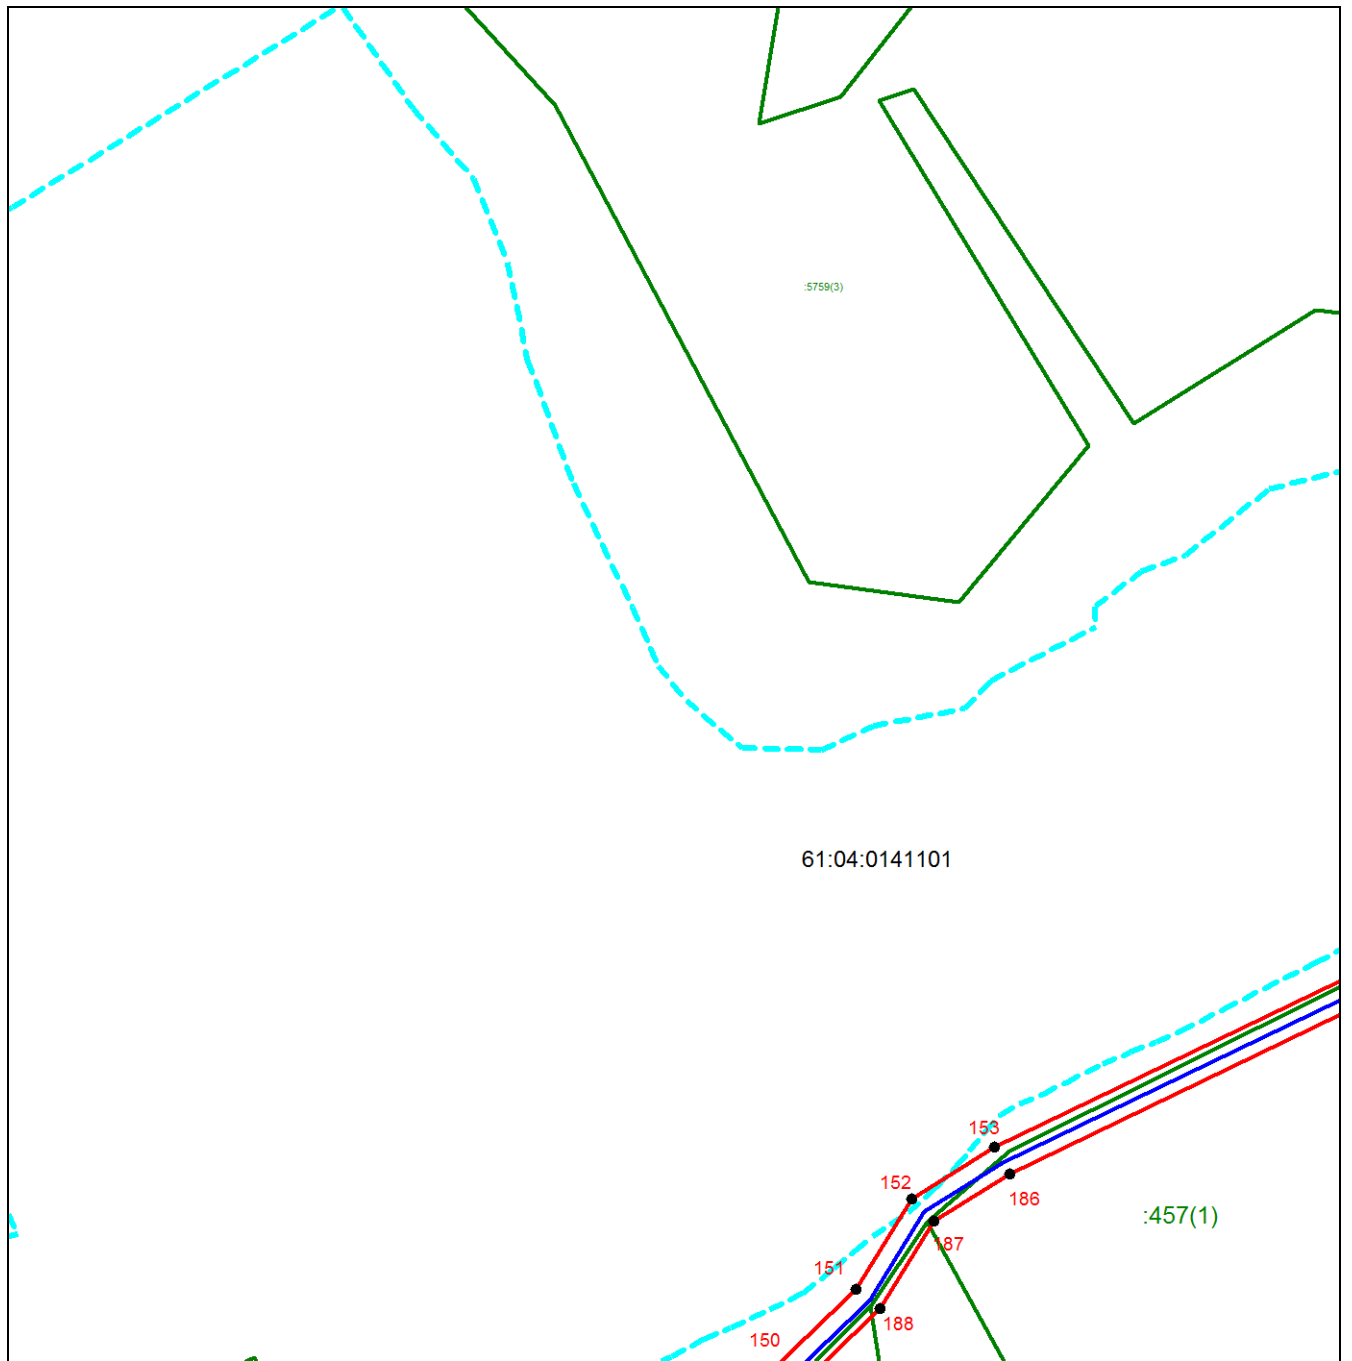

Масштаб 1:4000

Используемые условные знаки и обозначения приведены на отдельной странице в конце раздела.


Выносной лист №6

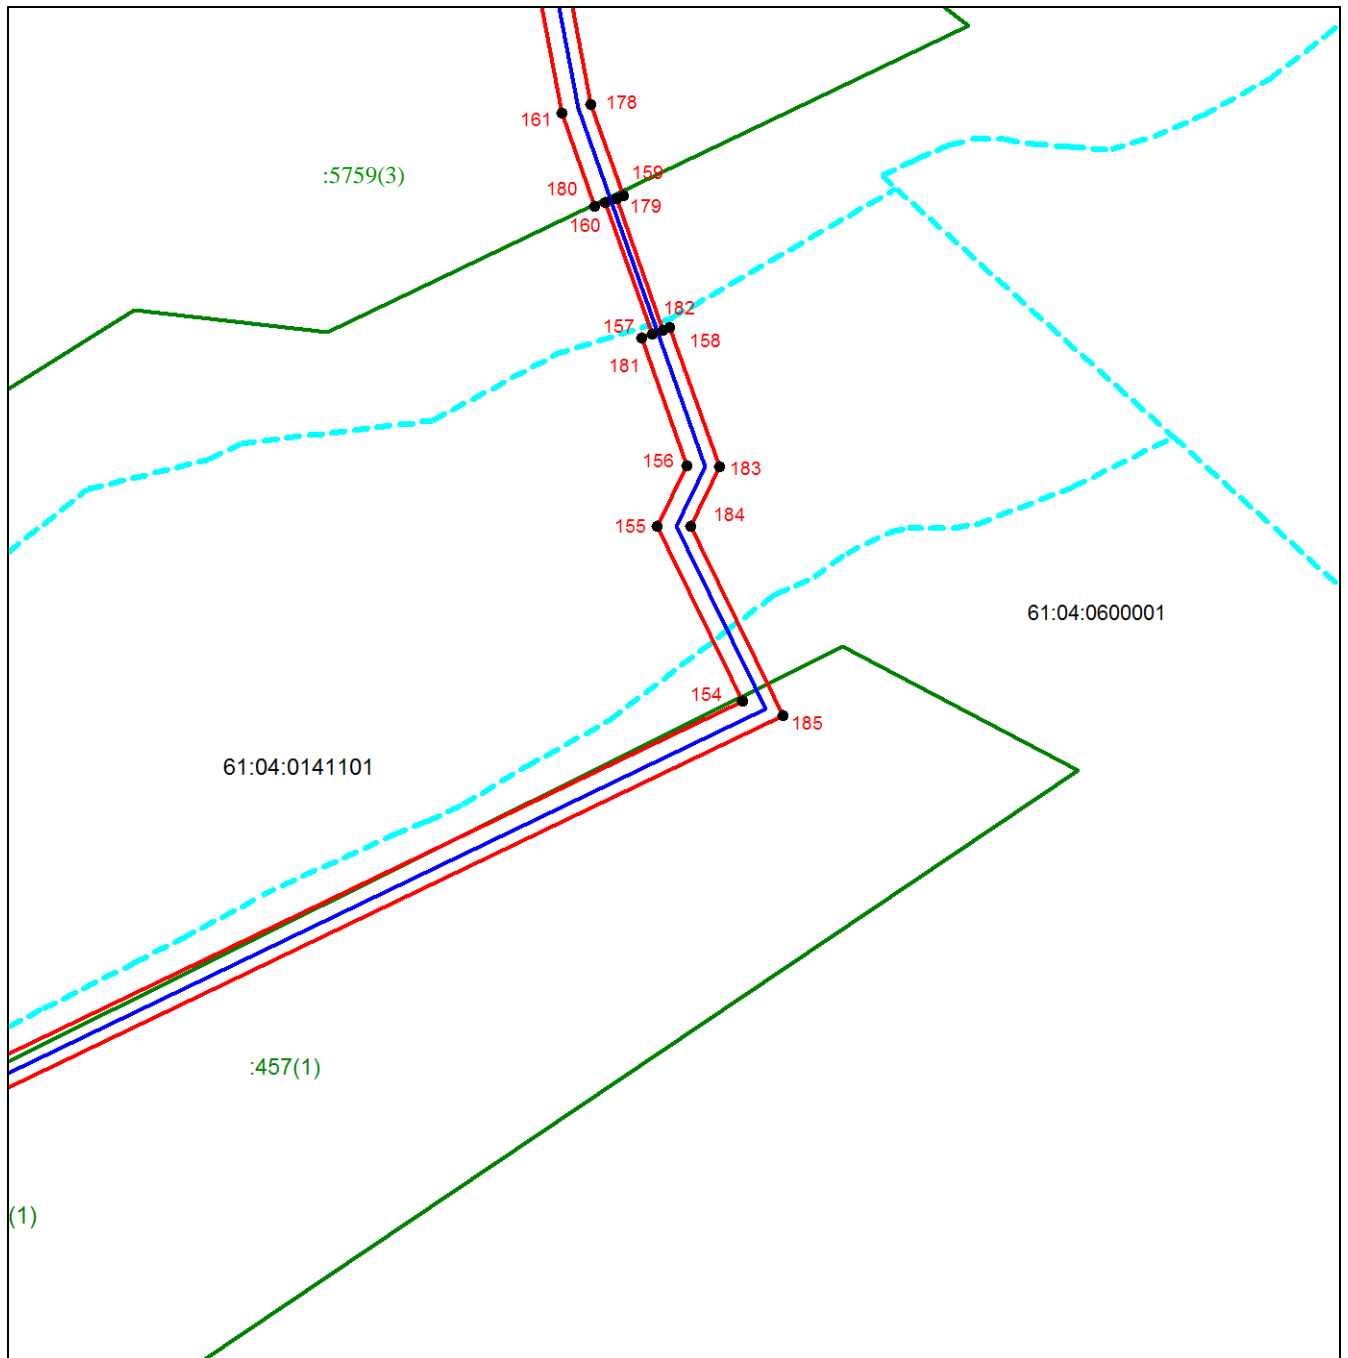

Масштаб 1:4000

Используемые условные знаки и обозначения приведены на отдельной странице в конце раздела.


Выносной лист №7

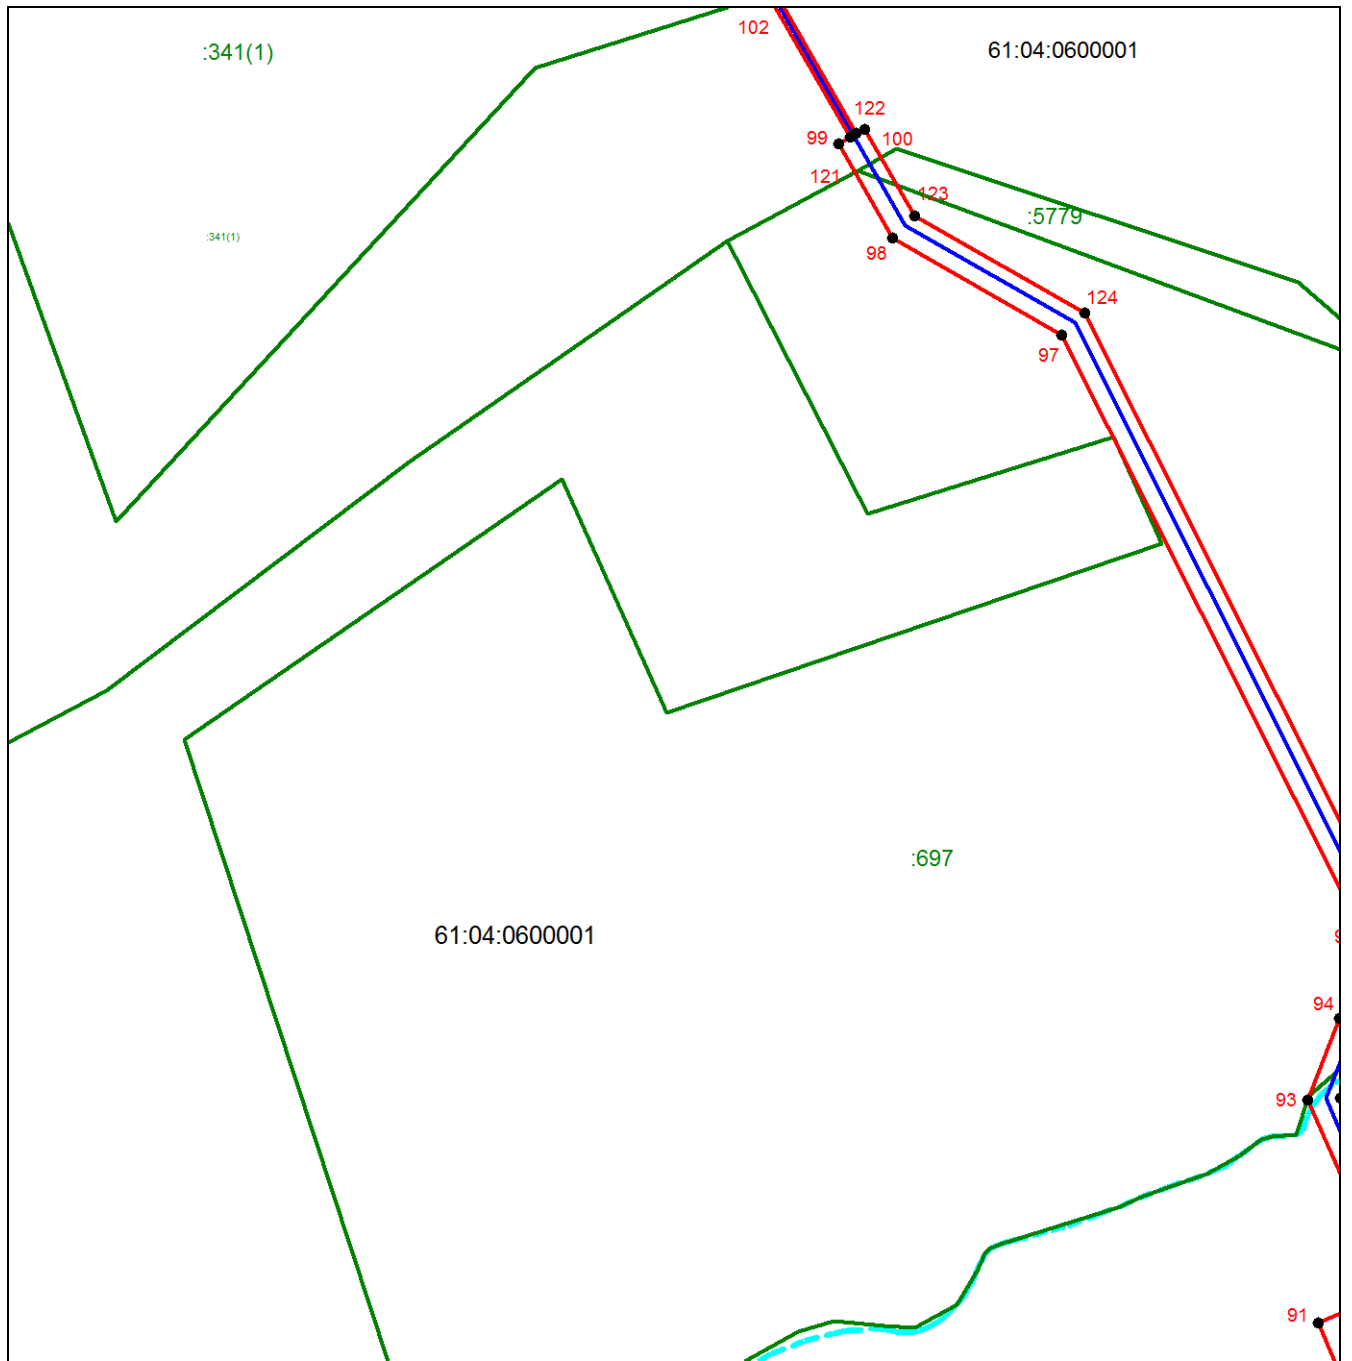

Масштаб 1:4000

Используемые условные знаки и обозначения приведены на отдельной странице в конце раздела.


Выносной лист №8

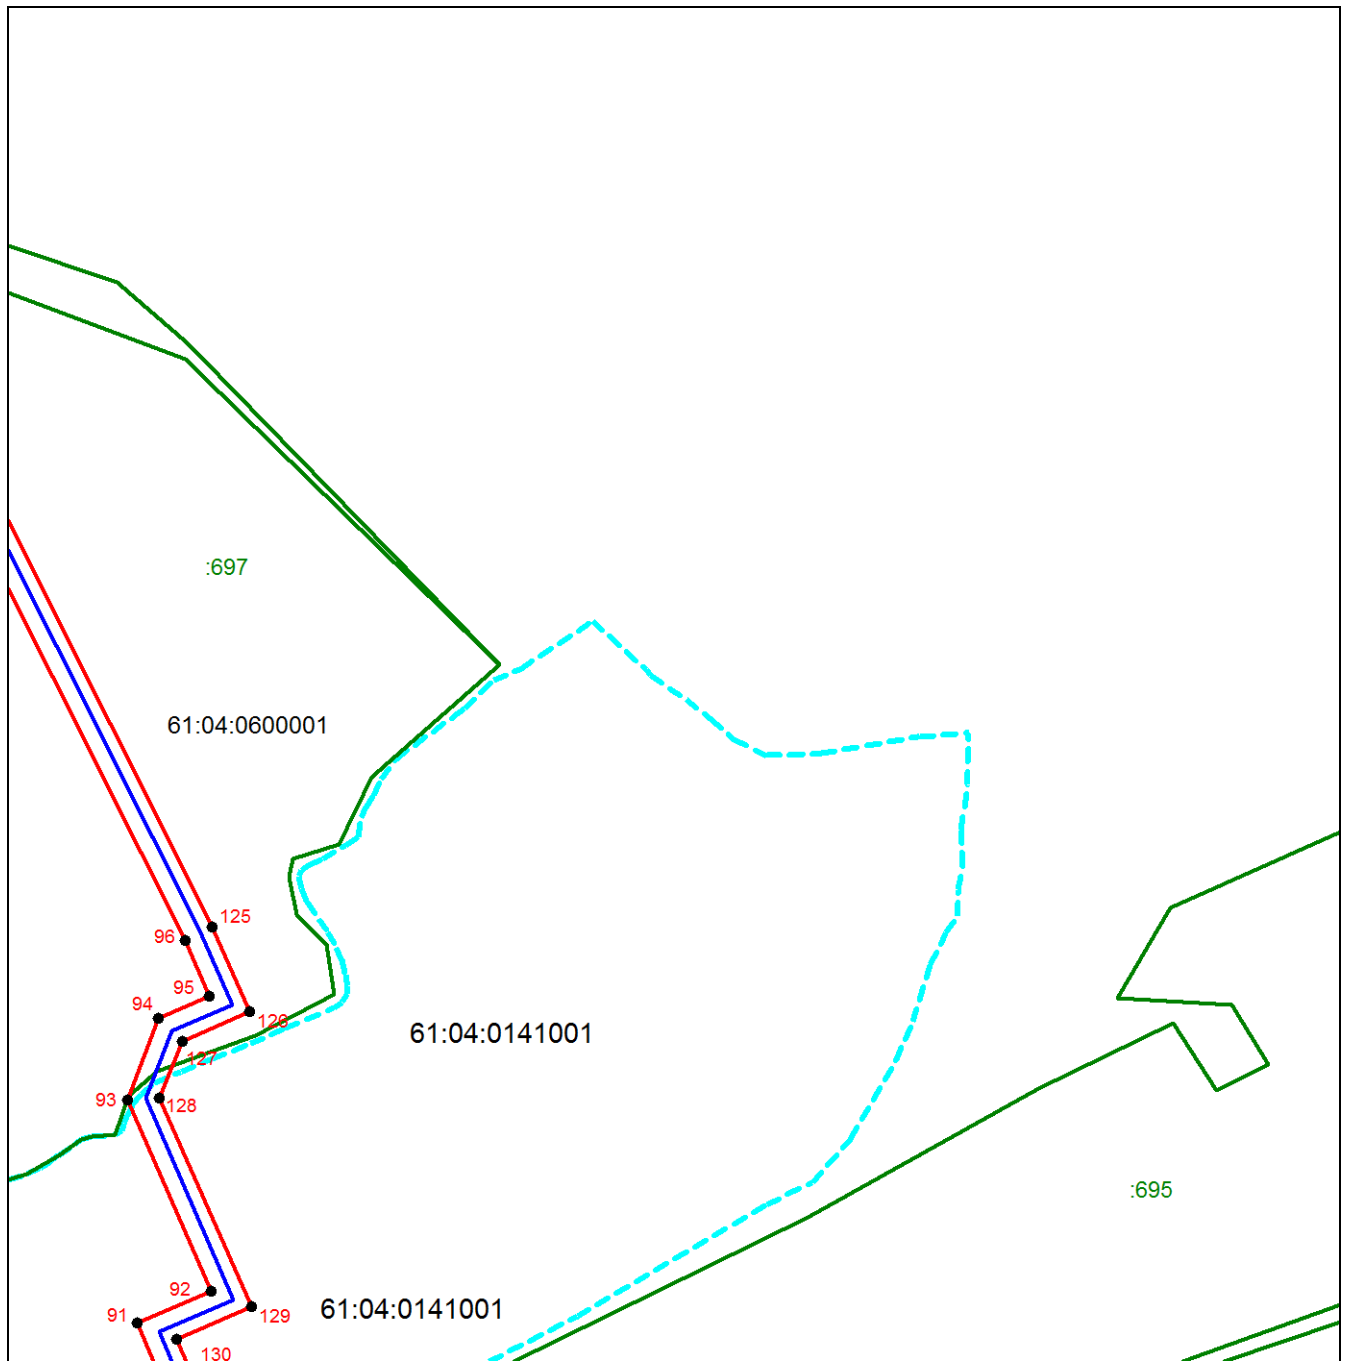

Масштаб 1:4000

Используемые условные знаки и обозначения приведены на отдельной странице в конце раздела.


Выносной лист №9

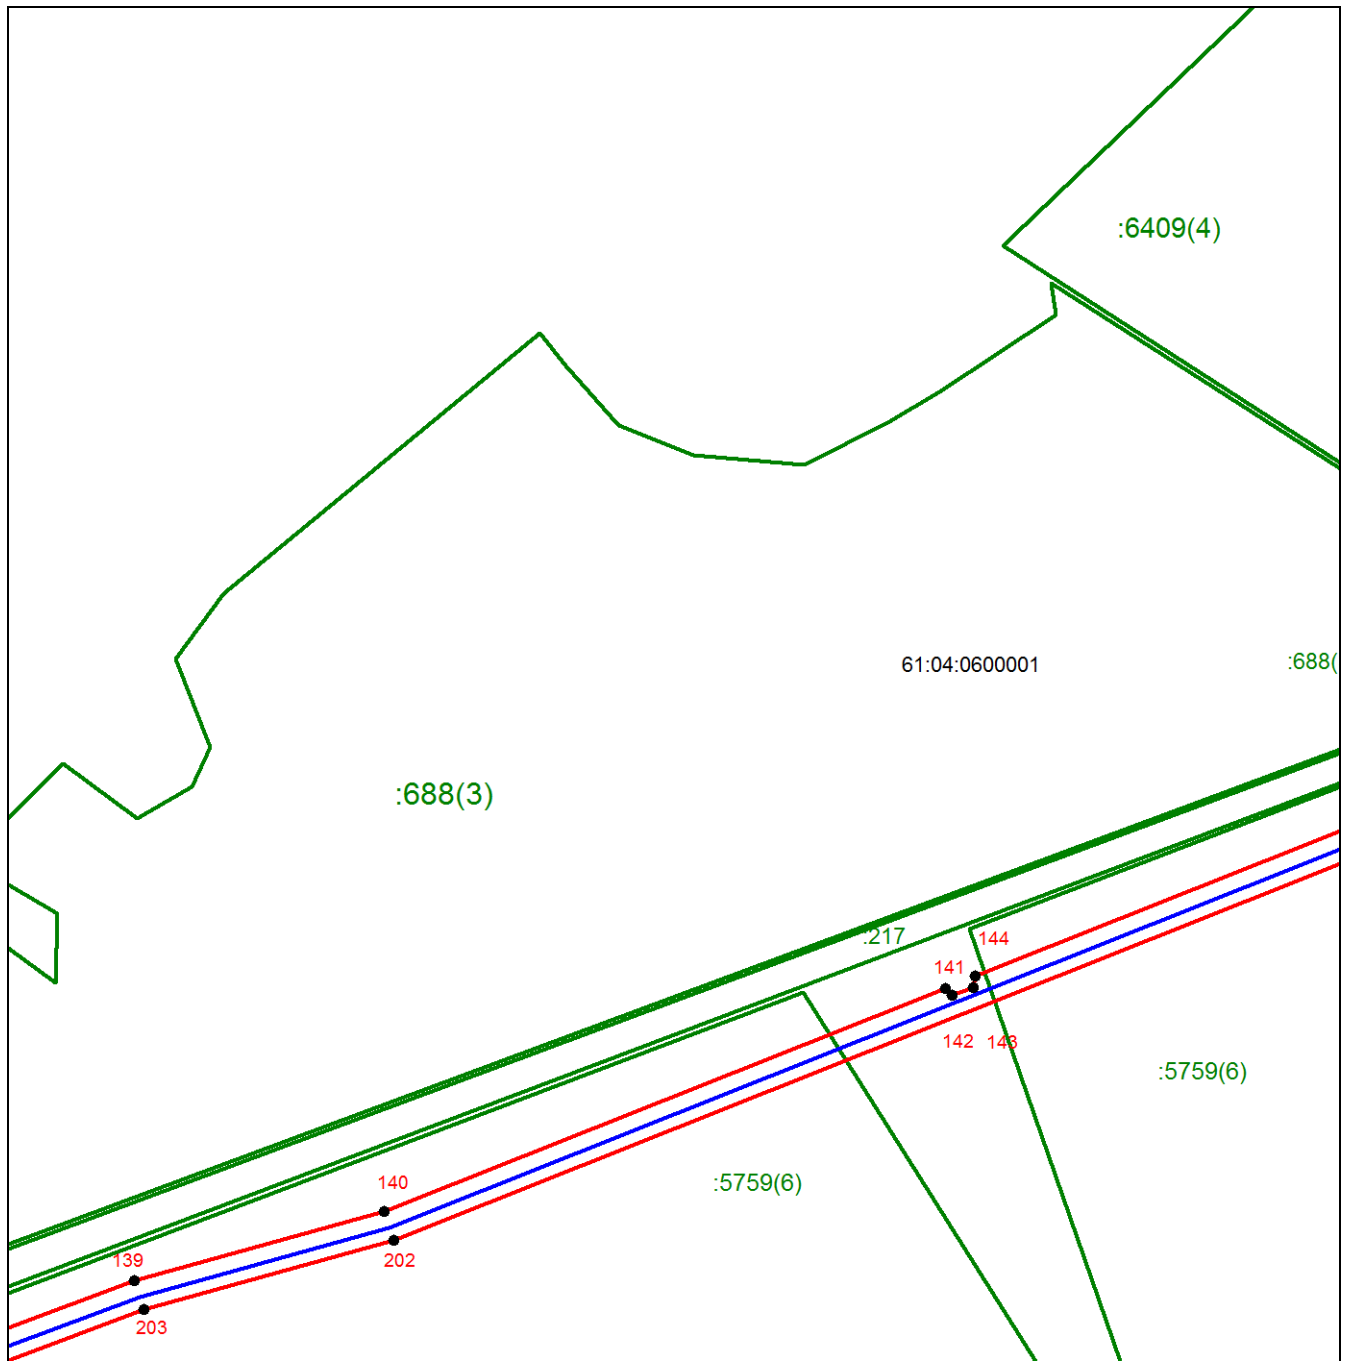

Масштаб 1:4000

Используемые условные знаки и обозначения приведены на отдельной странице в конце раздела.


Выносной лист №10

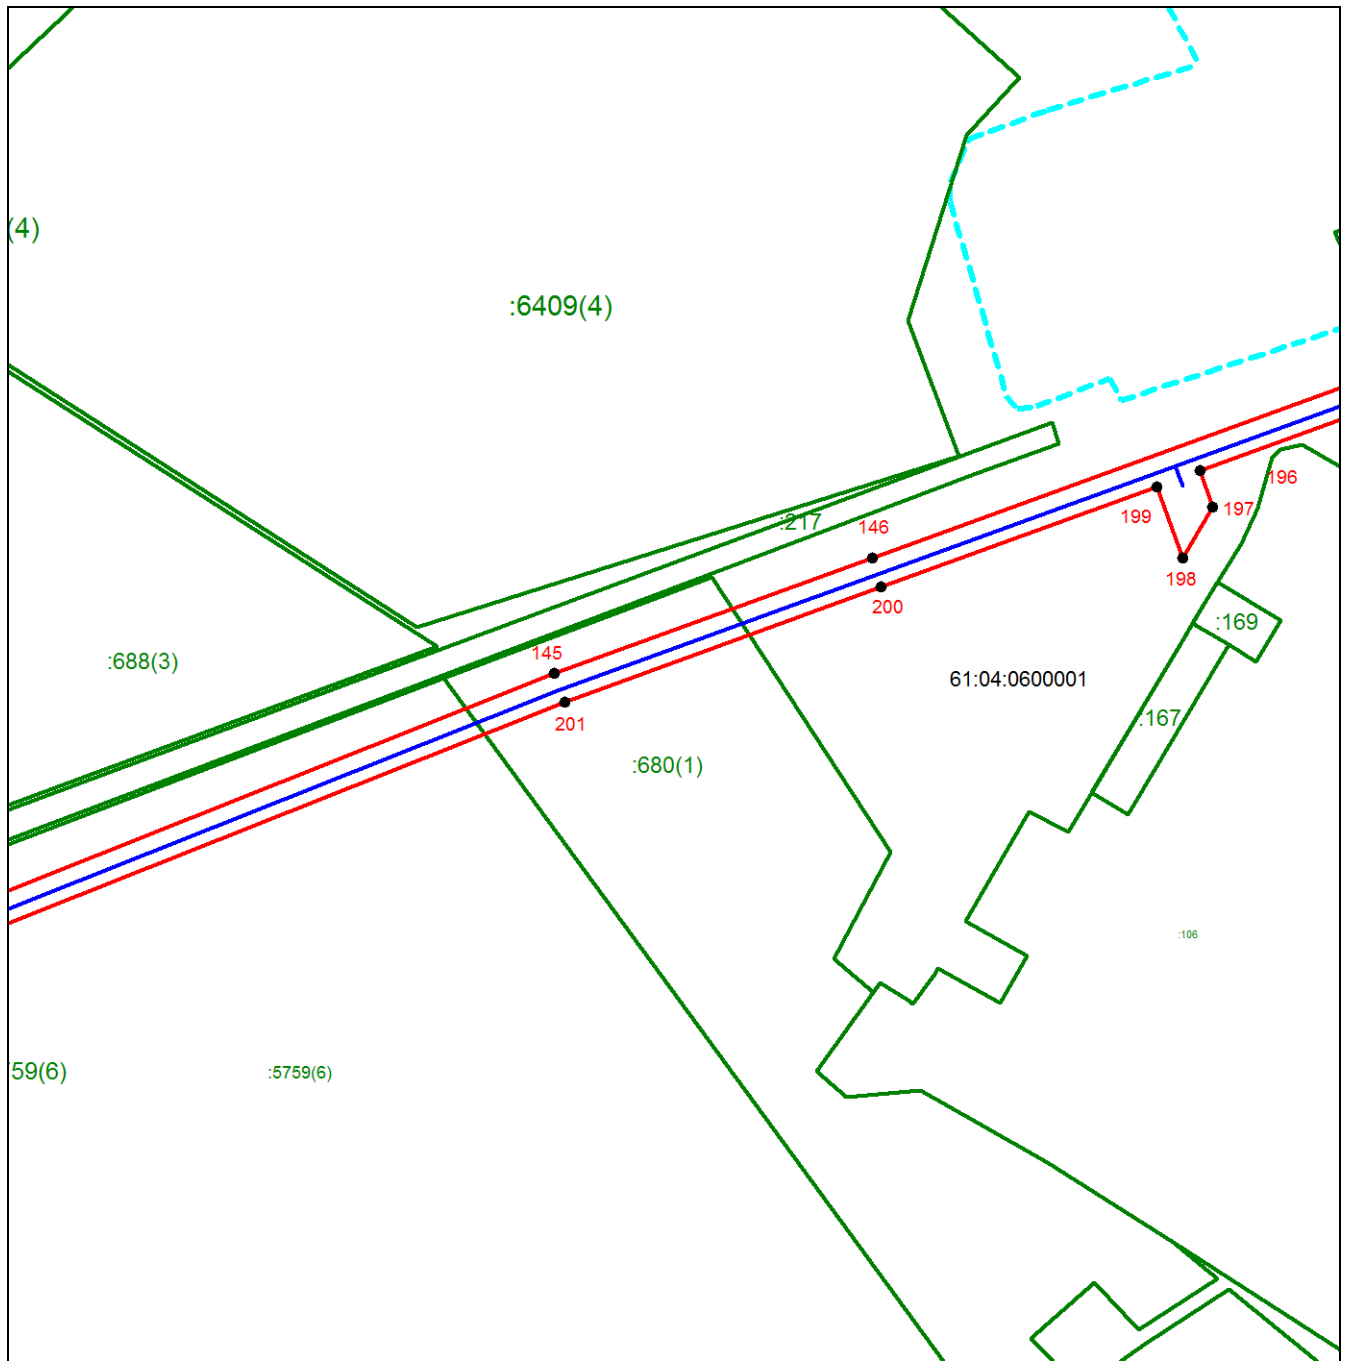

Масштаб 1:4000

Используемые условные знаки и обозначения приведены на отдельной странице в конце раздела.


Выносной лист №11

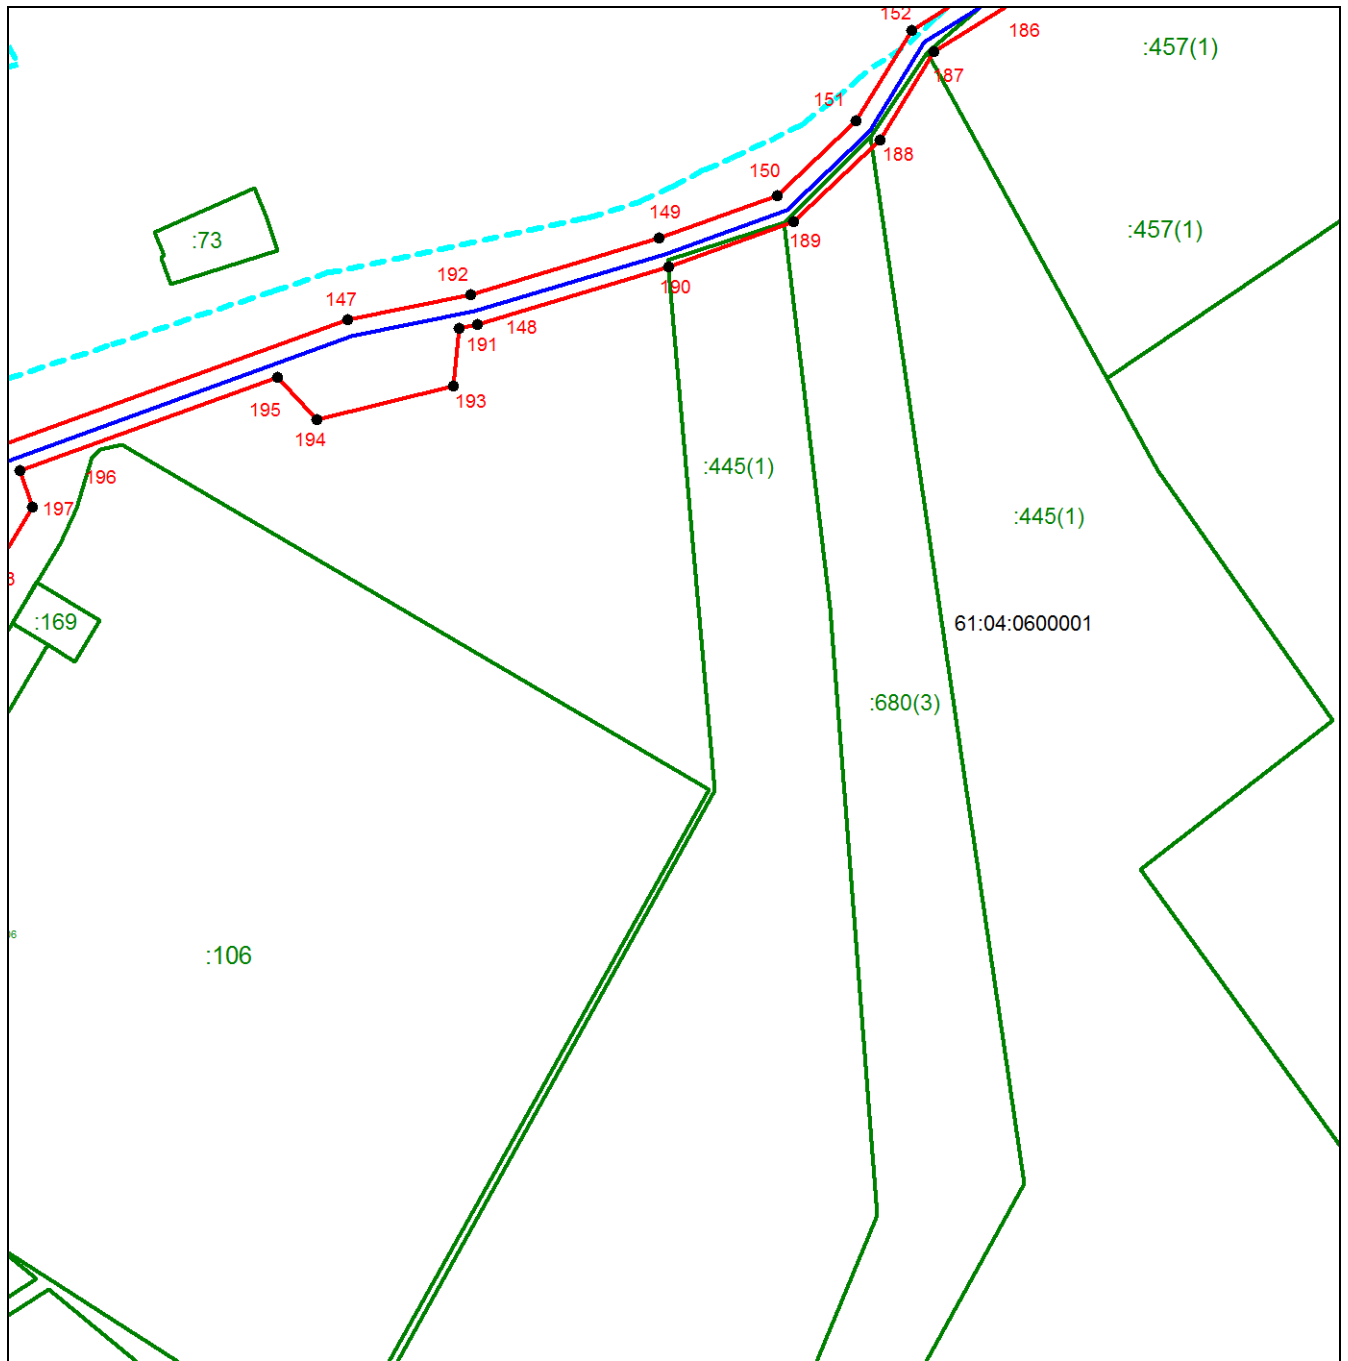

Масштаб 1:4000

Используемые условные знаки и обозначения приведены на отдельной странице в конце раздела.


Выносной лист №12

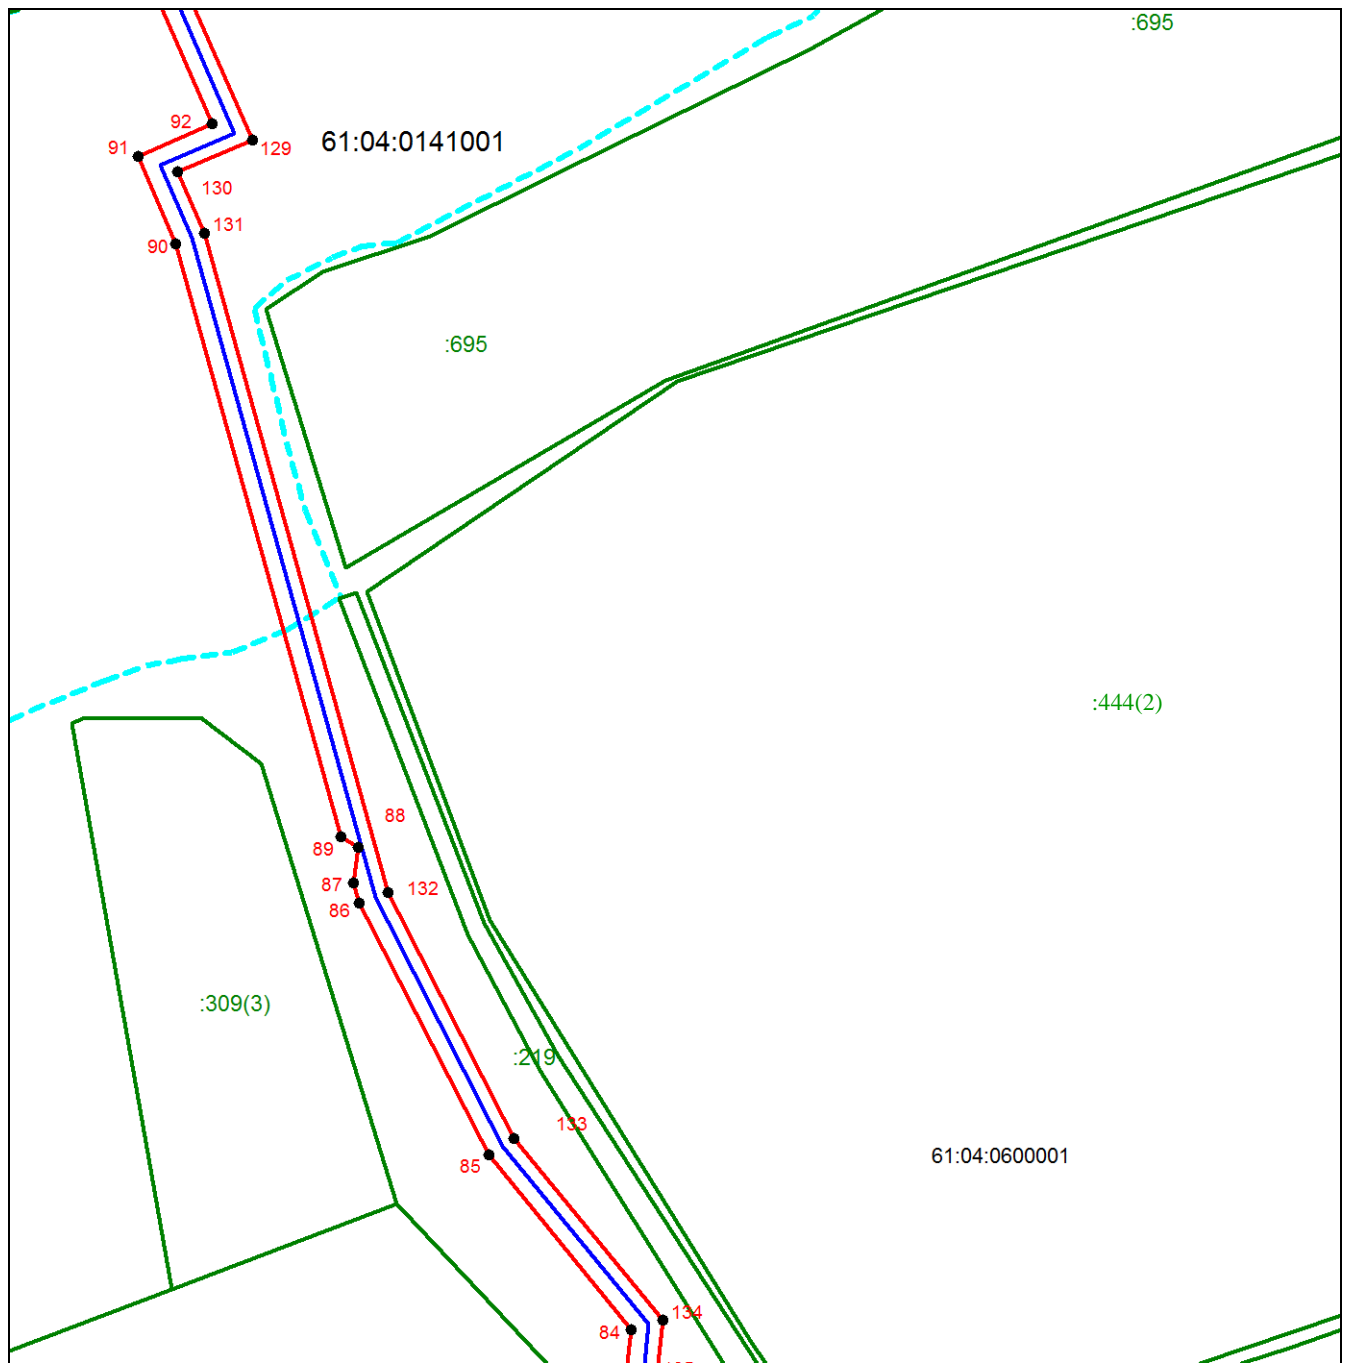

Масштаб 1:4000

Используемые условные знаки и обозначения приведены на отдельной странице в конце раздела.


Выносной лист №13

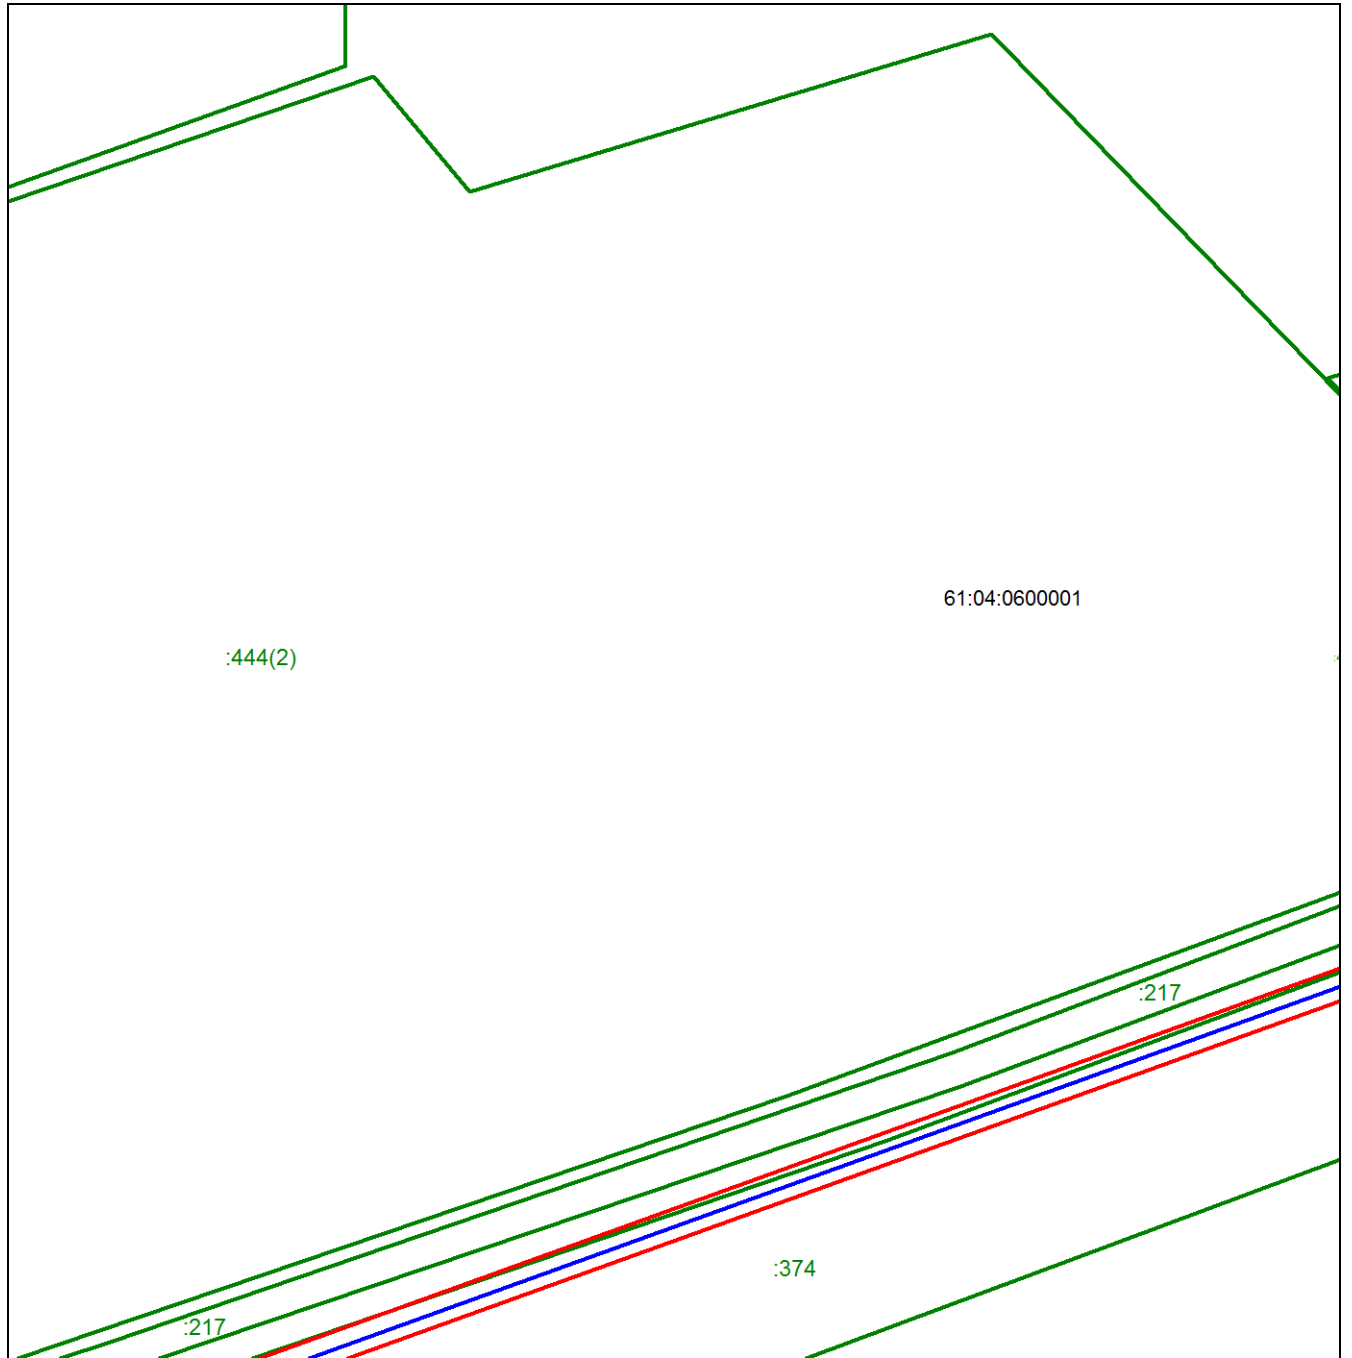

Масштаб 1:4000

Используемые условные знаки и обозначения приведены на отдельной странице в конце раздела.

Выносной лист №14

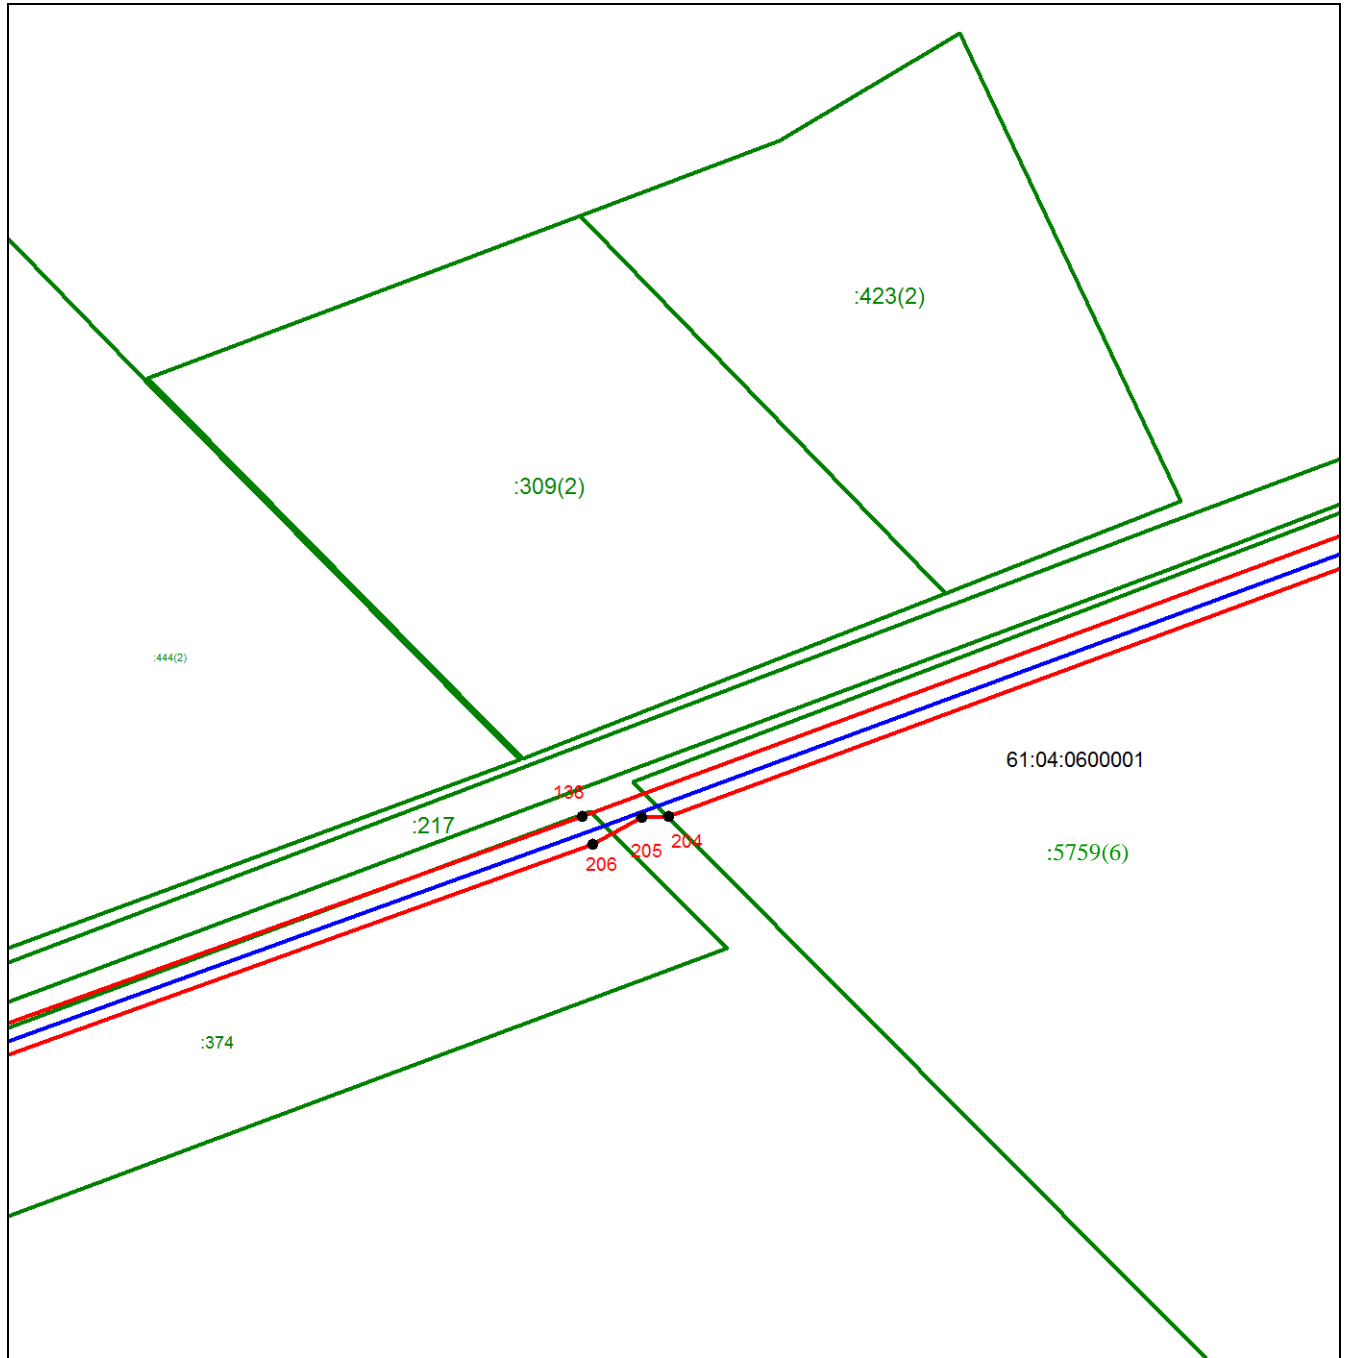

Масштаб 1:4000

Используемые условные знаки и обозначения приведены на отдельной странице в конце раздела.


Выносной лист №15



Масштаб 1:4000

Используемые условные знаки и обозначения приведены на отдельной странице в конце раздела.


Выносной лист №16

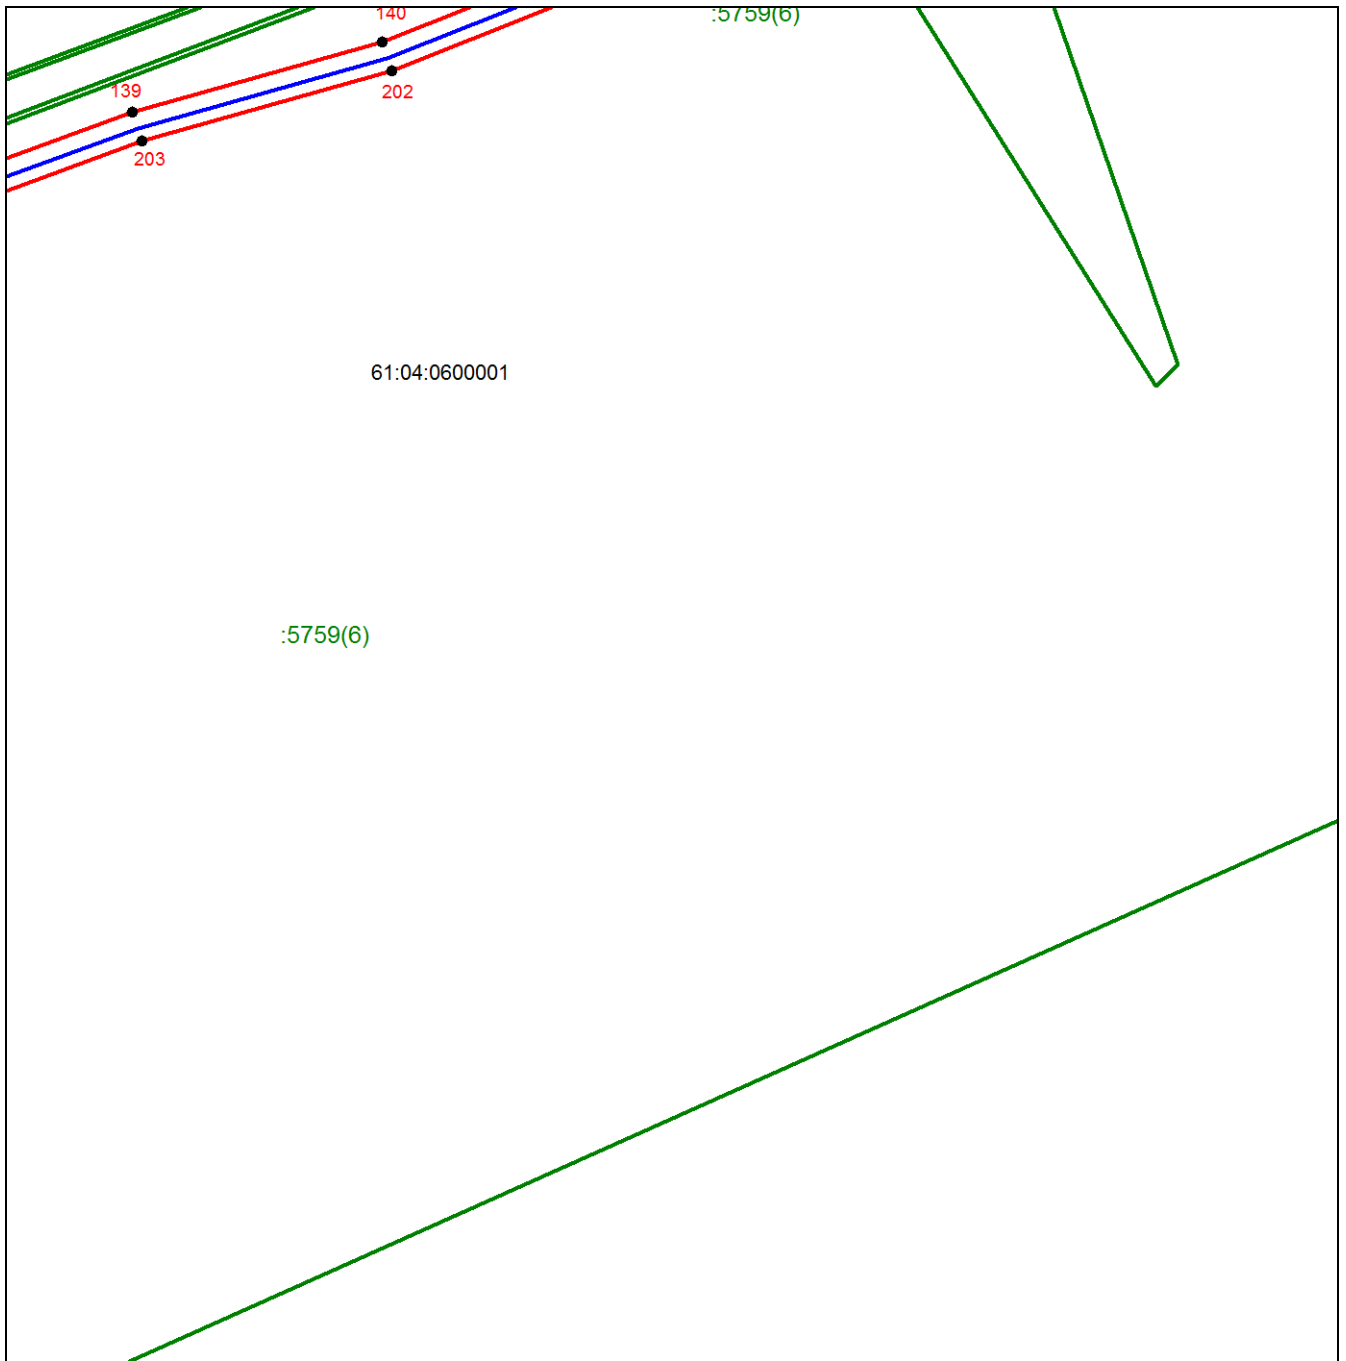

Масштаб 1:4000

Используемые условные знаки и обозначения приведены на отдельной странице в конце раздела.


Выносной лист №17

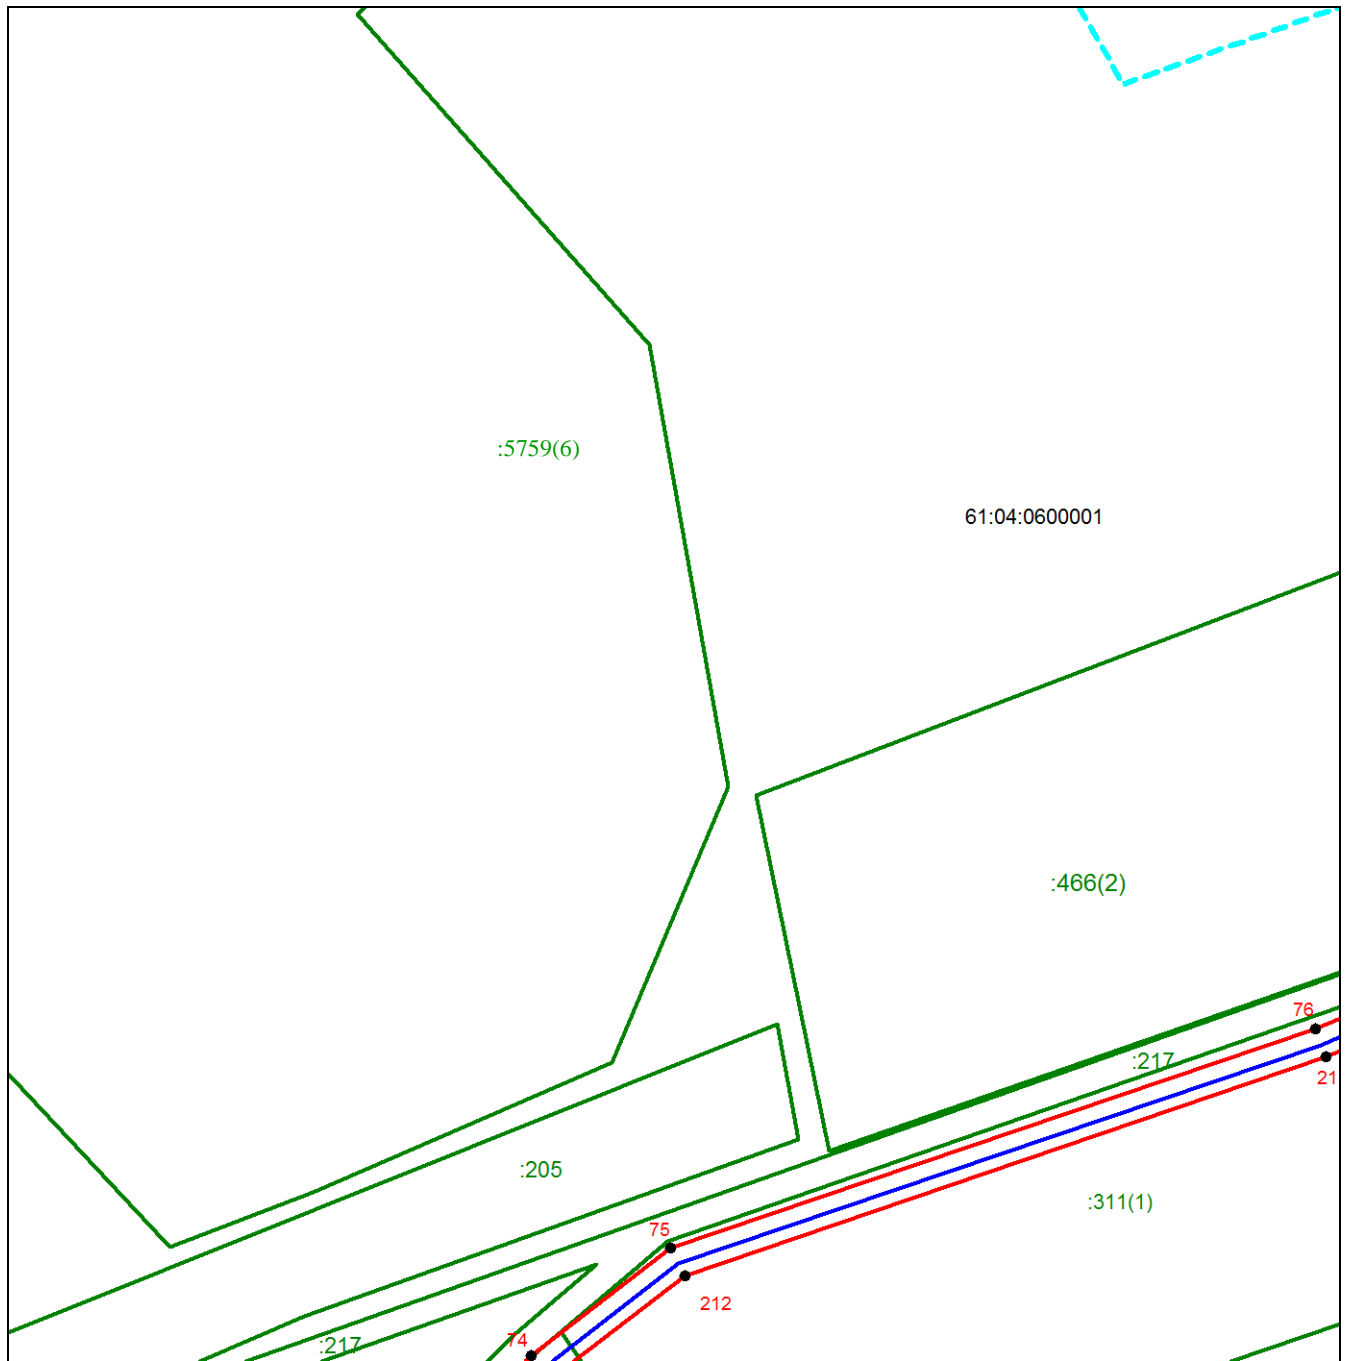

Масштаб 1:4000

Используемые условные знаки и обозначения приведены на отдельной странице в конце раздела.


Выносной лист №18

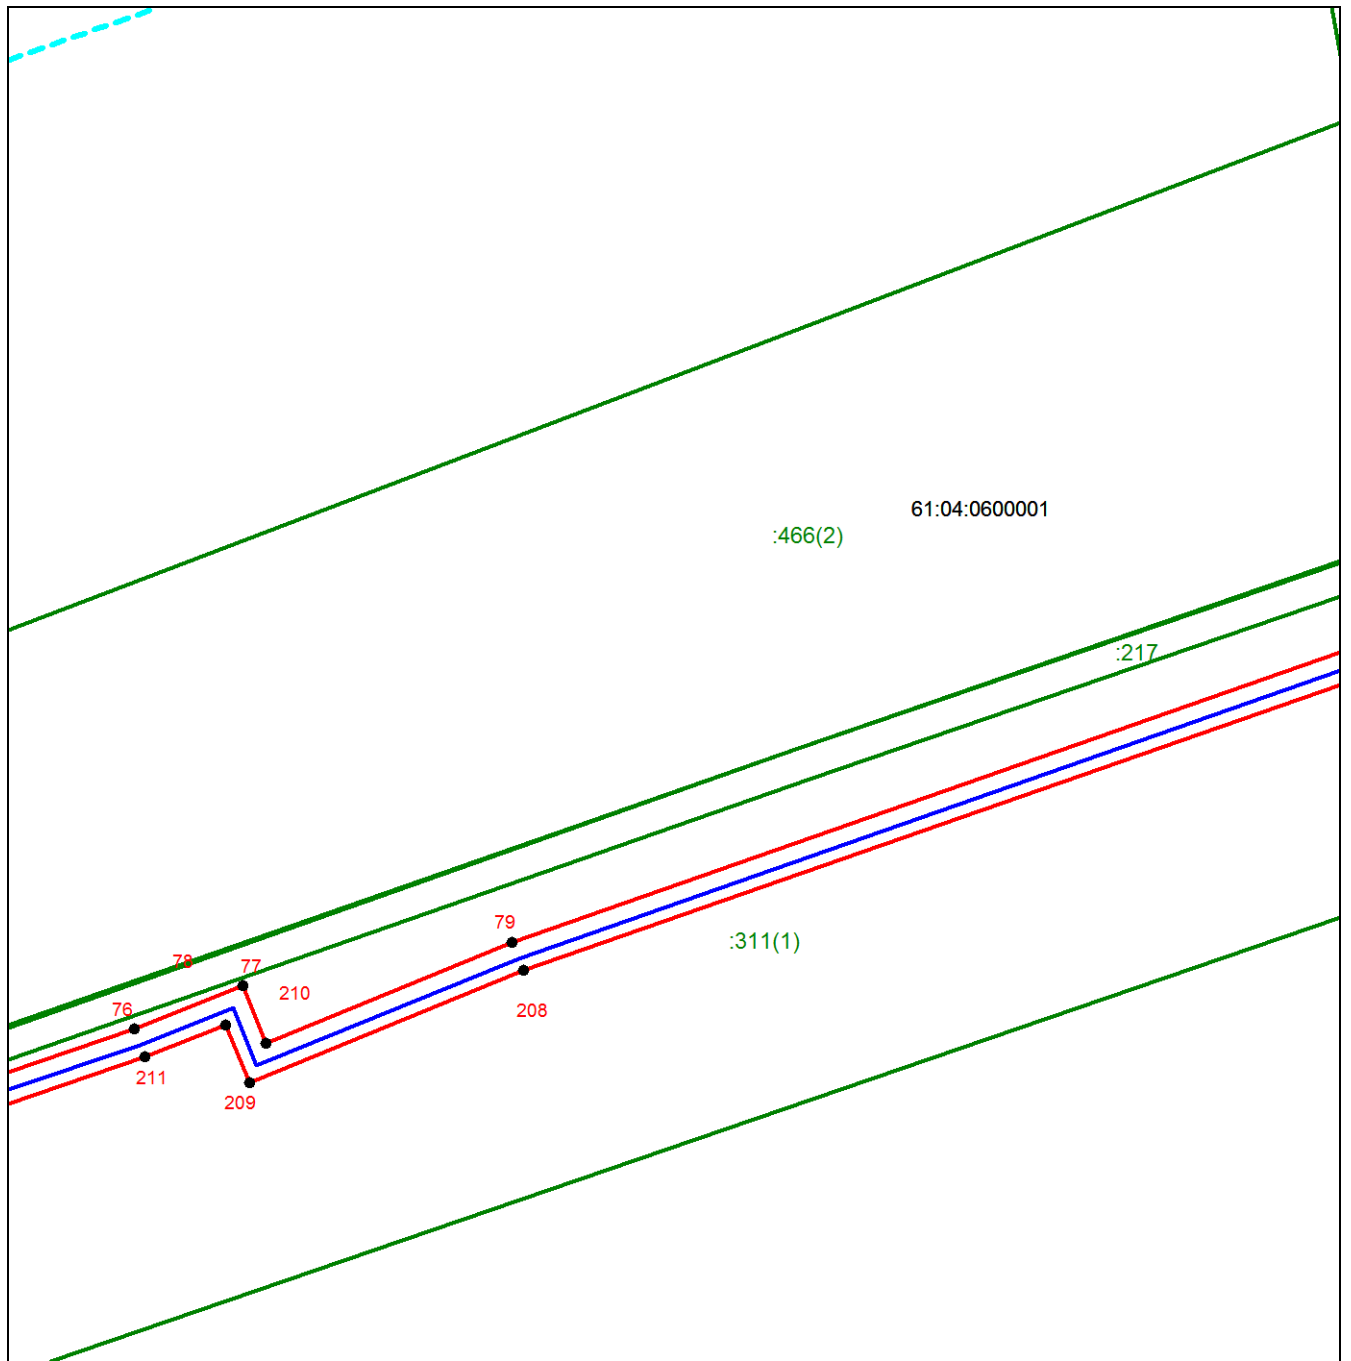

Масштаб 1:4000

Используемые условные знаки и обозначения приведены на отдельной странице в конце раздела.

Выносной лист №19

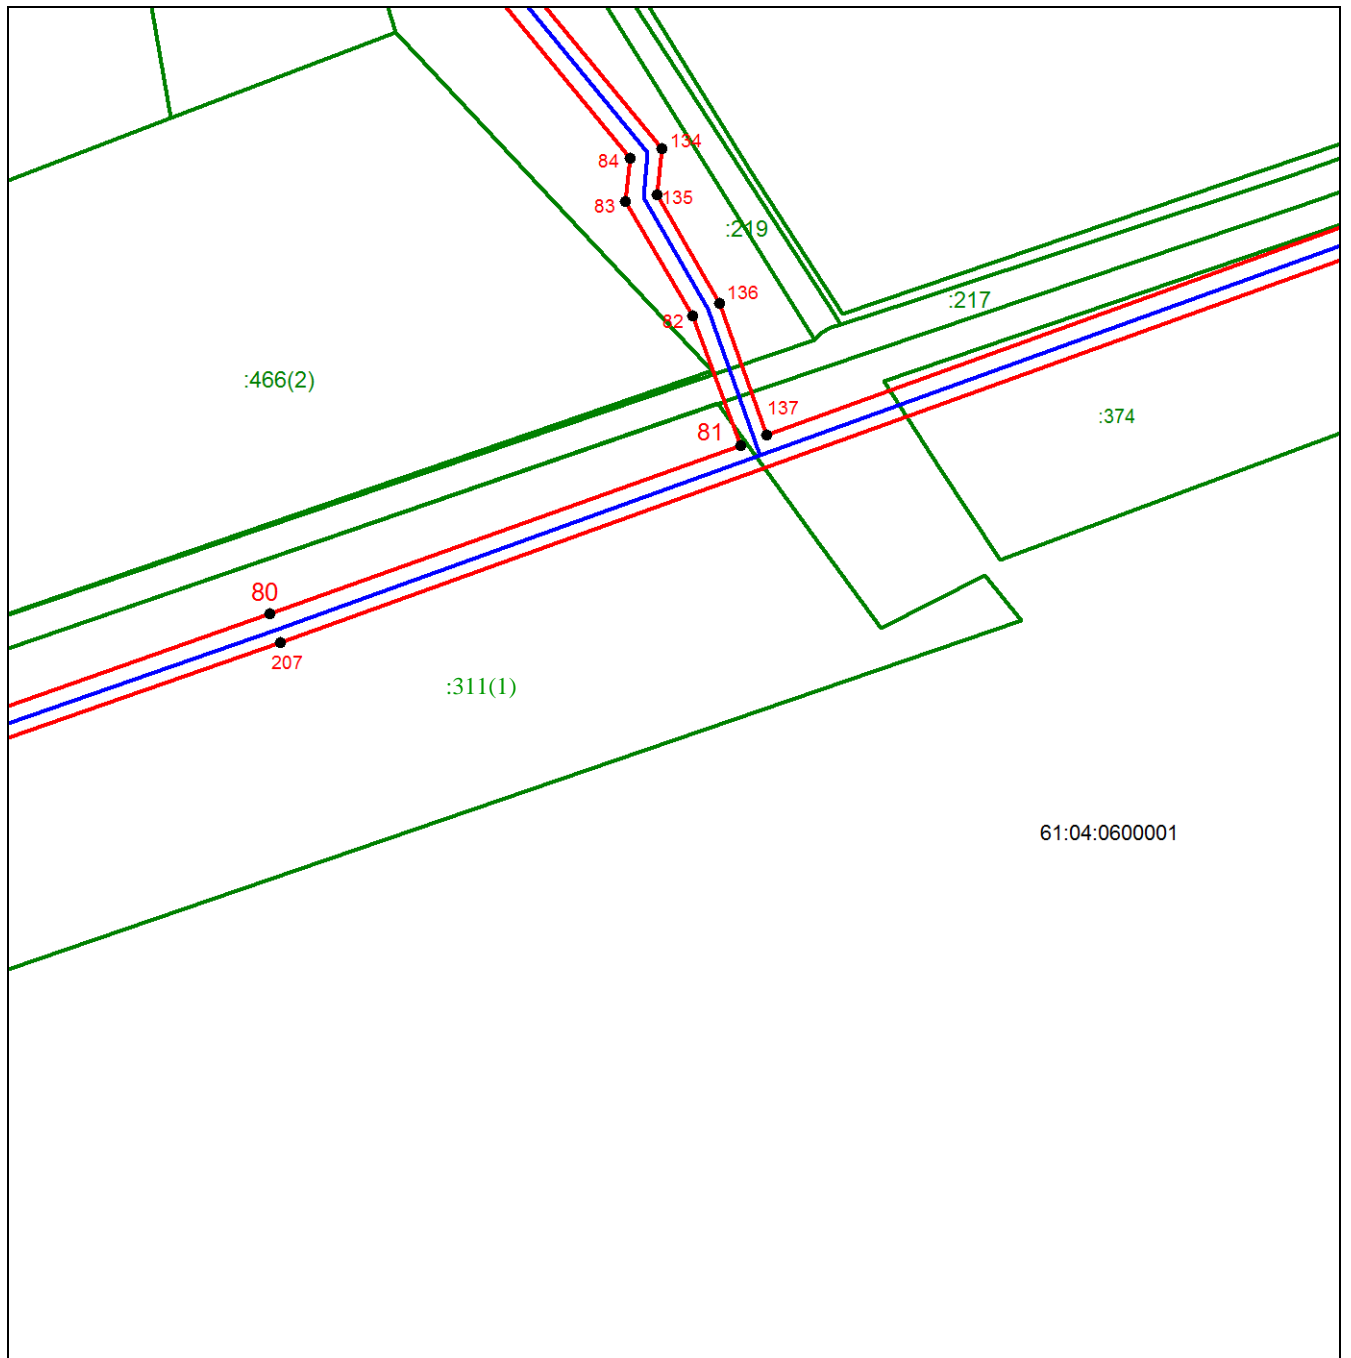


61:04:0600001

Масштаб 1:4000

Используемые условные знаки и обозначения приведены на отдельной странице в конце раздела.


Выносной лист №20

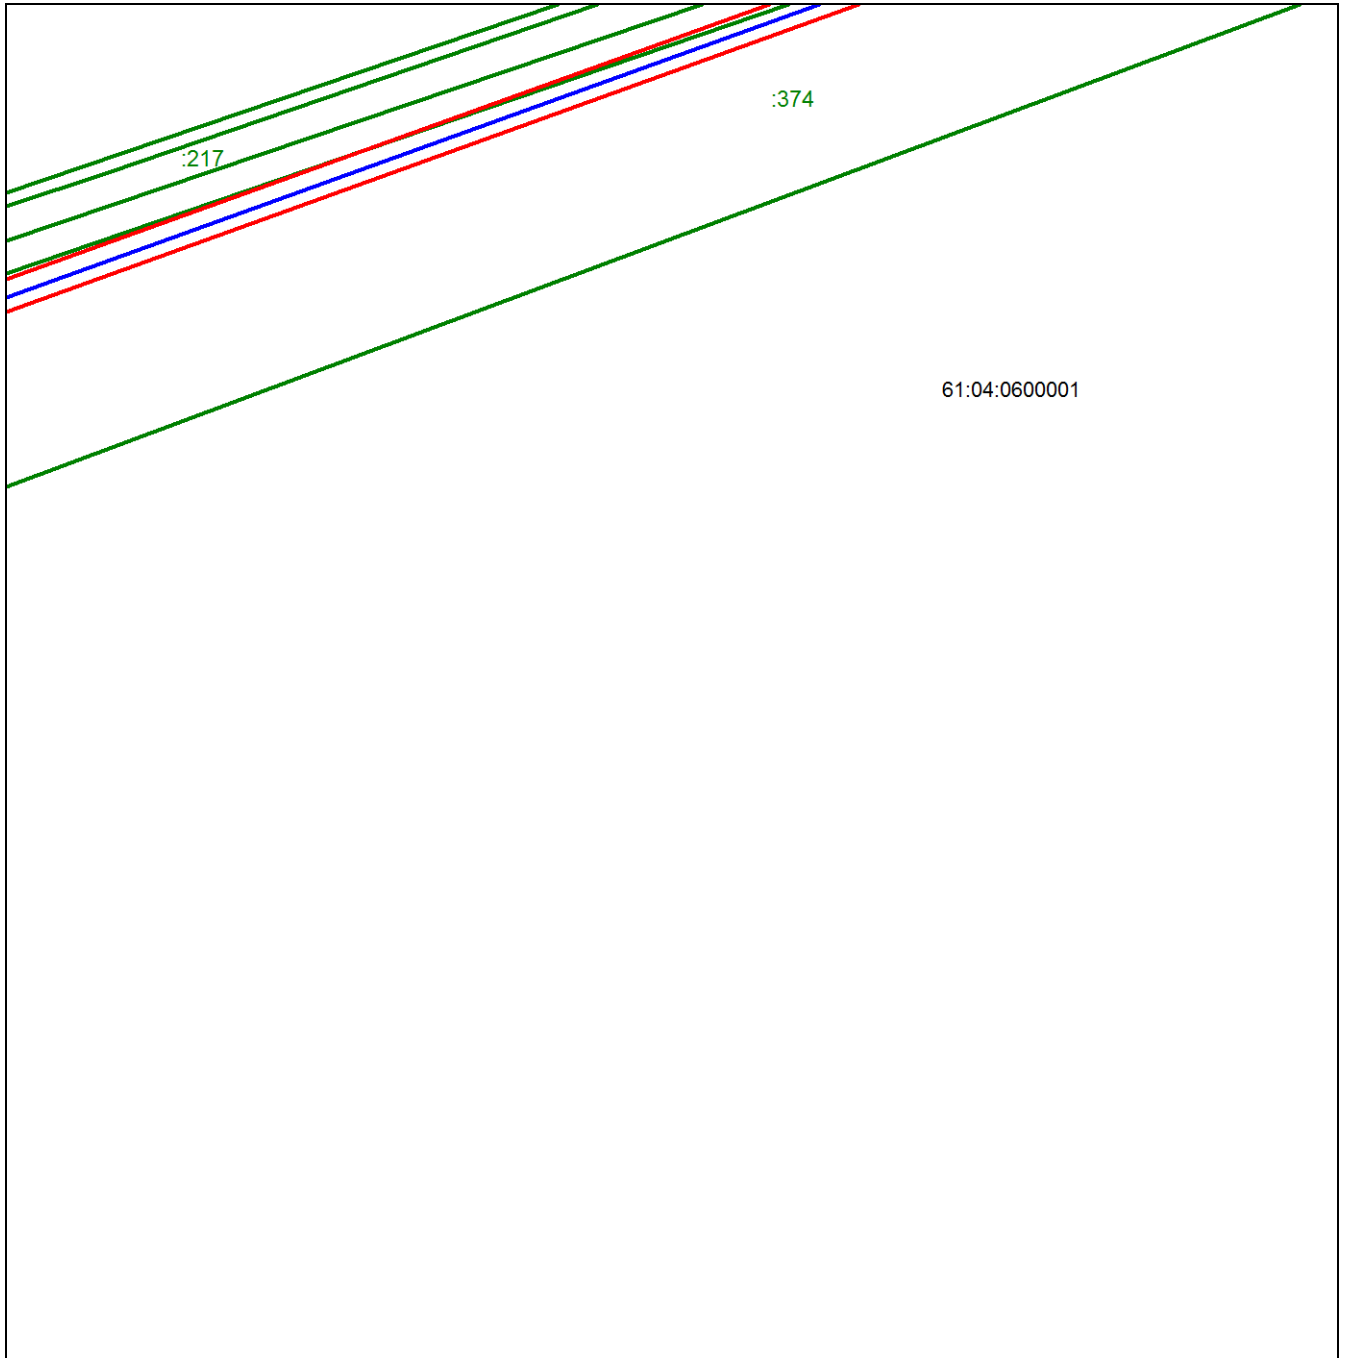

Масштаб 1:4000

Используемые условные знаки и обозначения приведены на отдельной странице в конце раздела.


Выносной лист №21

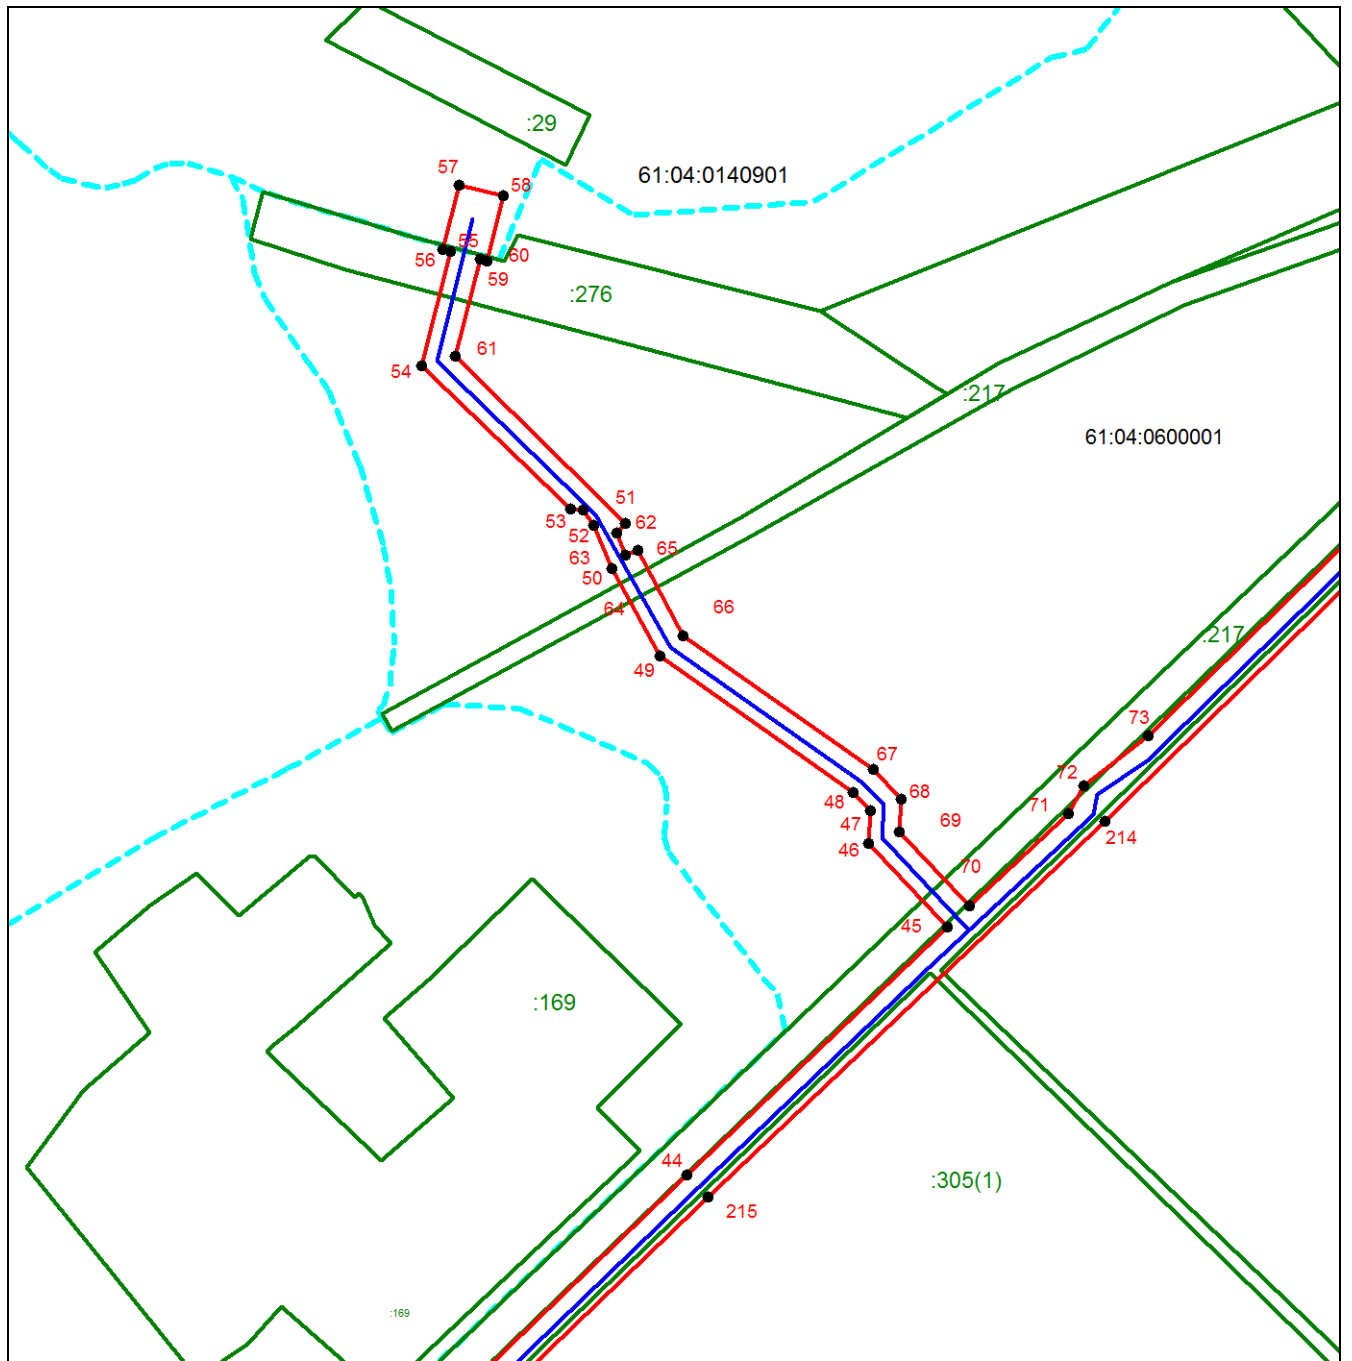

Масштаб 1:4000

Используемые условные знаки и обозначения приведены на отдельной странице в конце раздела.


Выносной лист №22

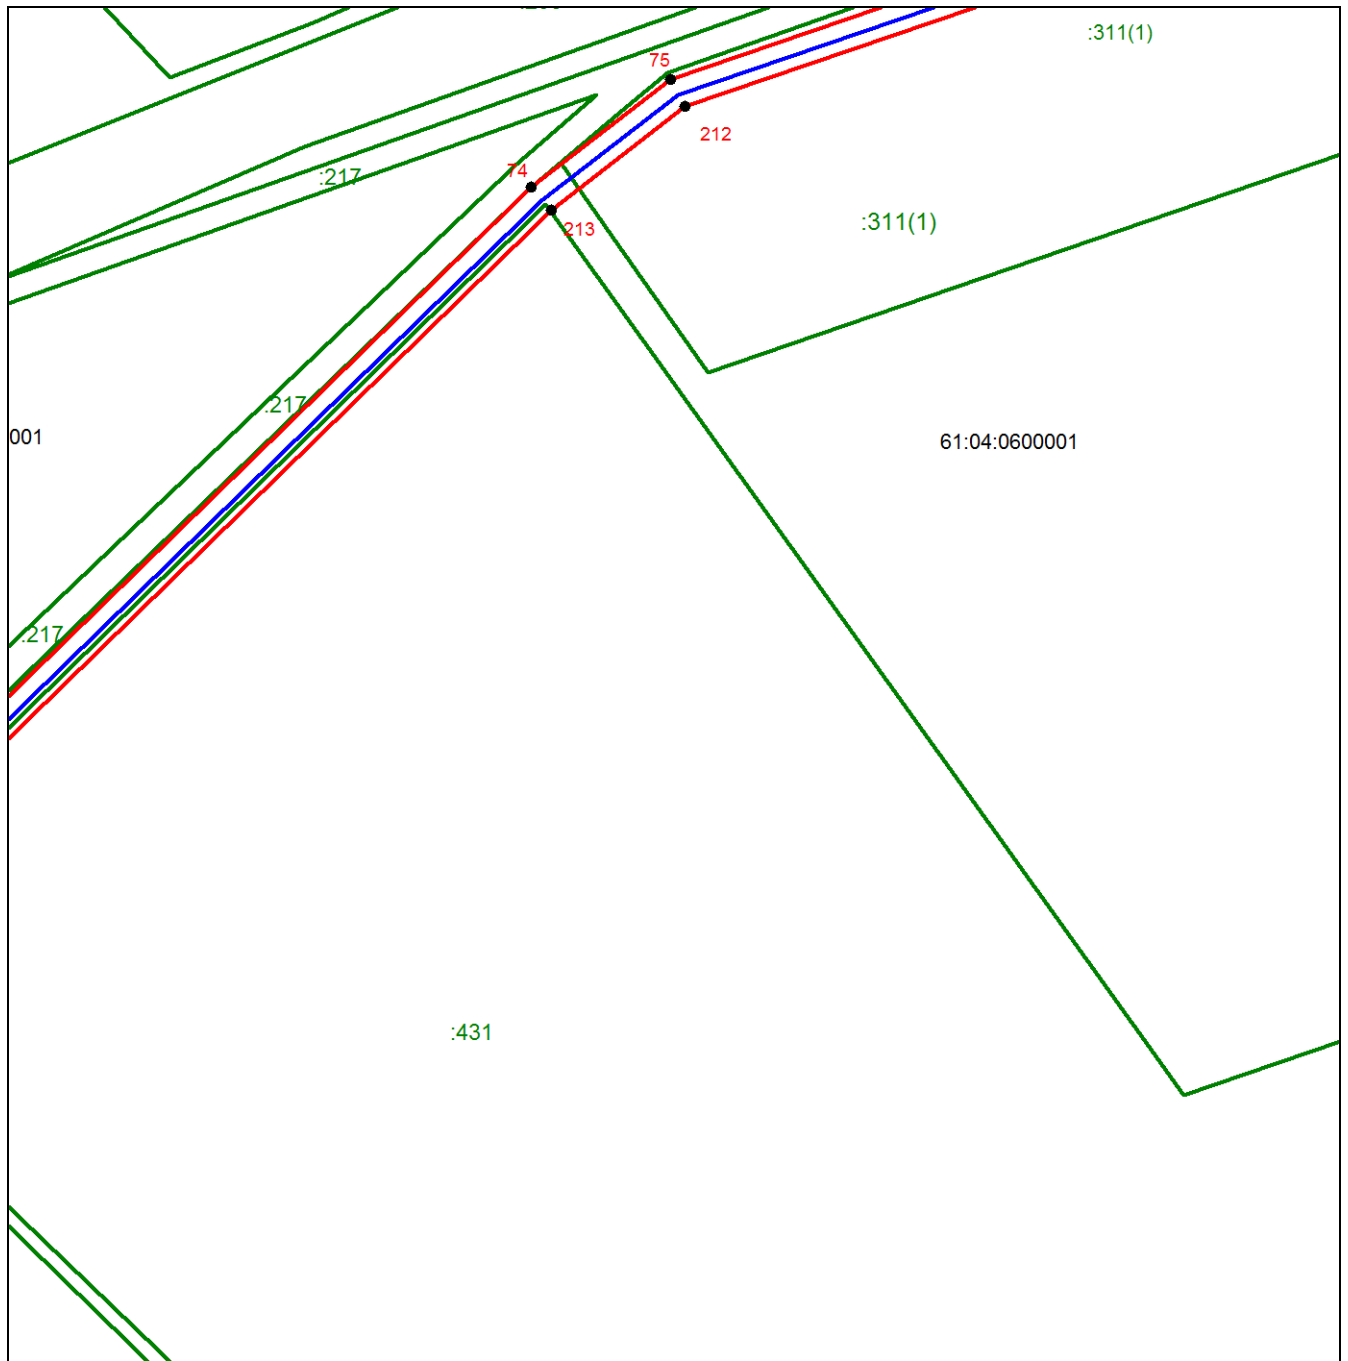

Масштаб 1:4000

Используемые условные знаки и обозначения приведены на отдельной странице в конце раздела.


Выносной лист №23

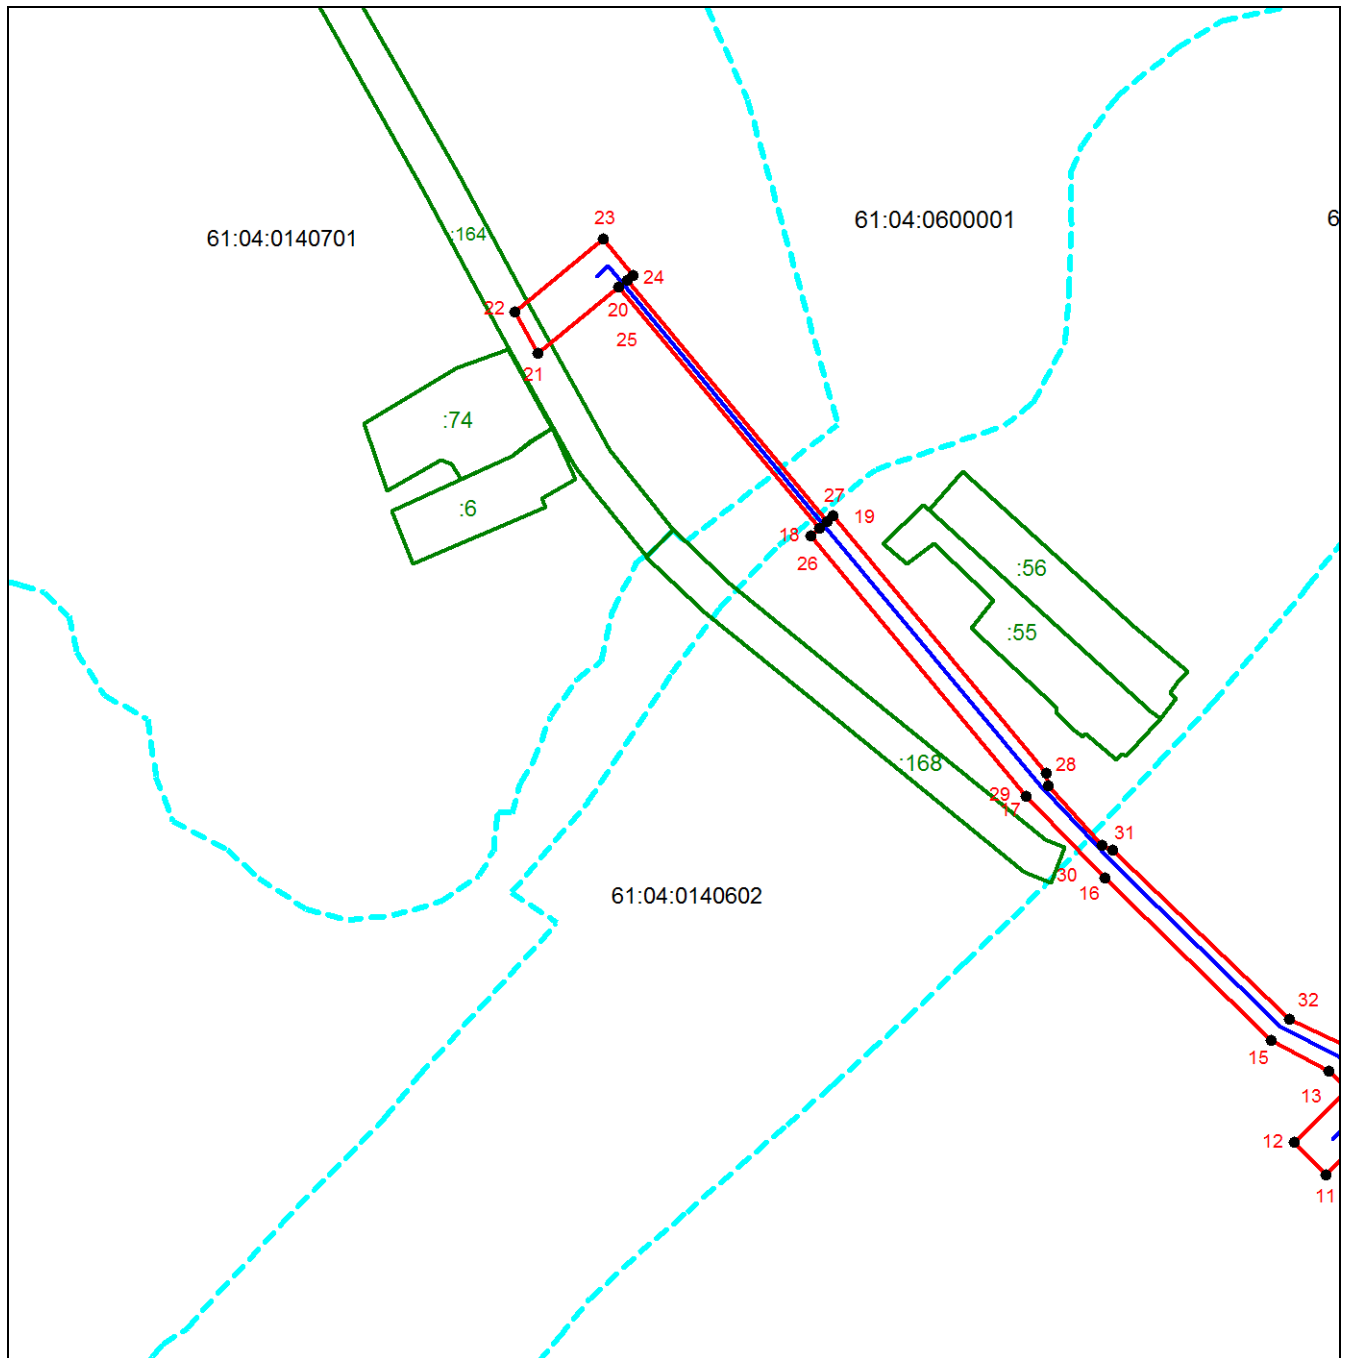

Масштаб 1:4000

Используемые условные знаки и обозначения приведены на отдельной странице в конце раздела.


Выносной лист №24

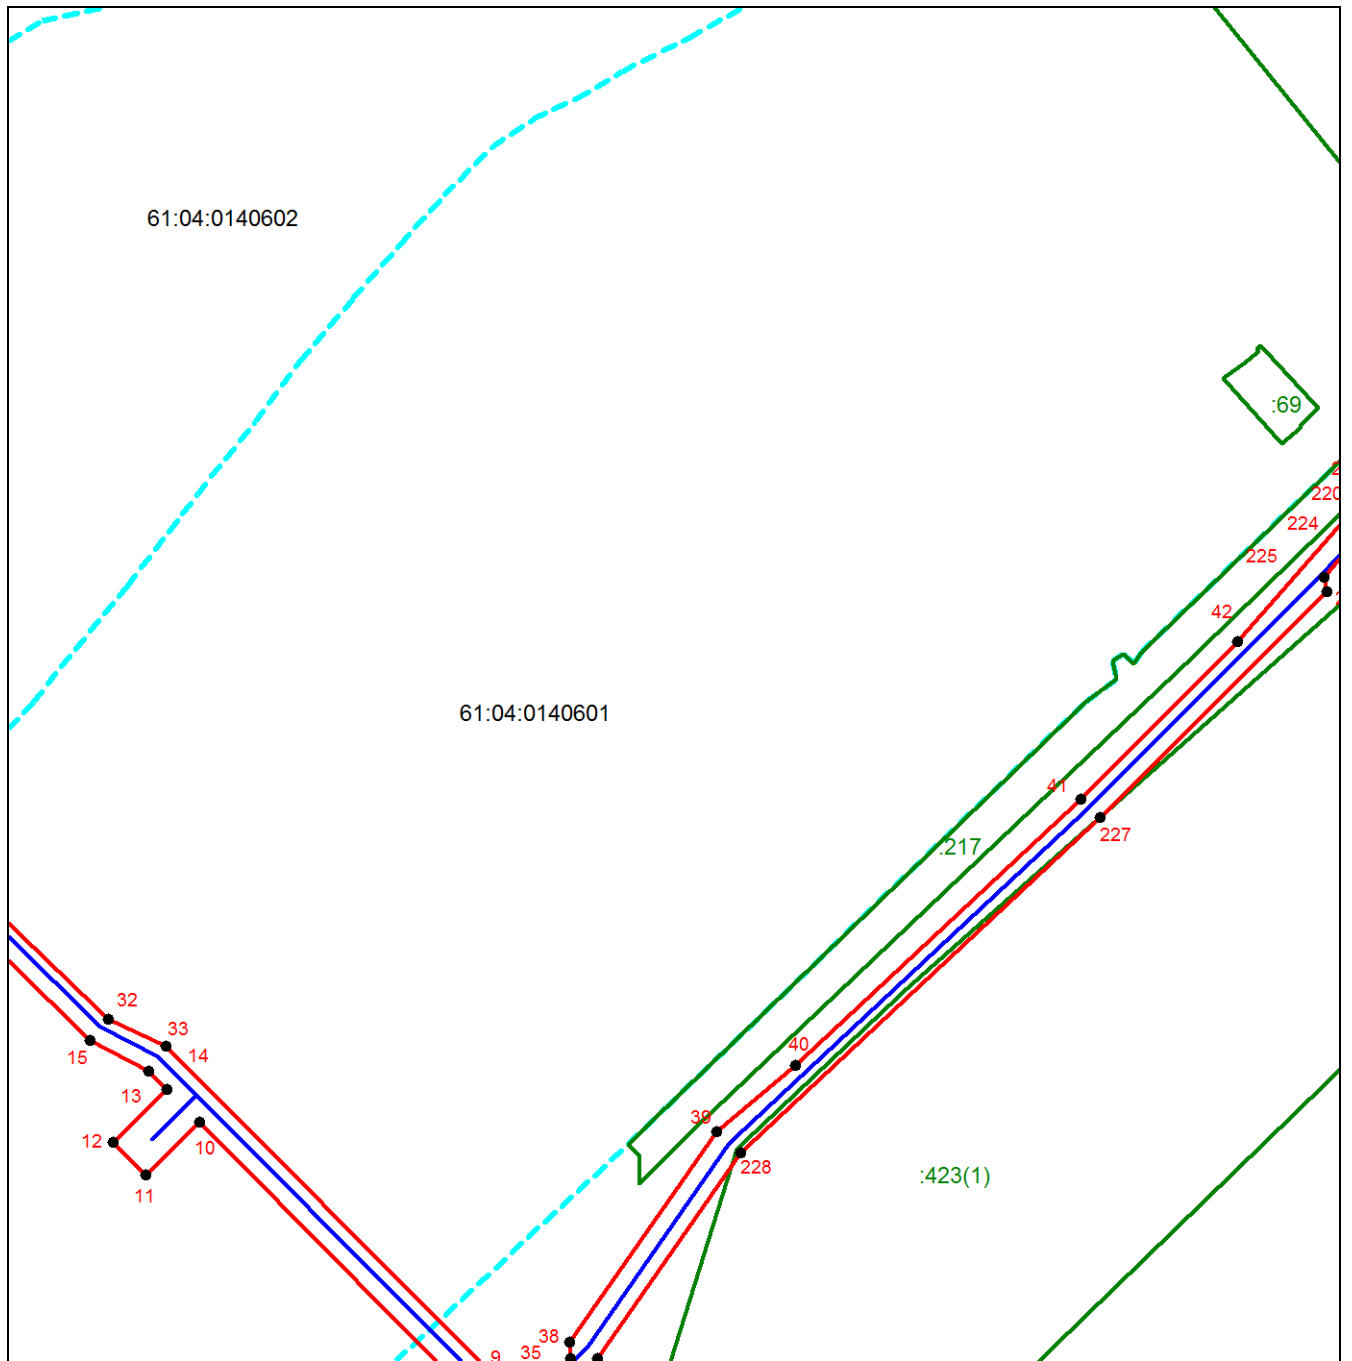

Масштаб 1:4000

Используемые условные знаки и обозначения приведены на отдельной странице в конце раздела.


Выносной лист №25

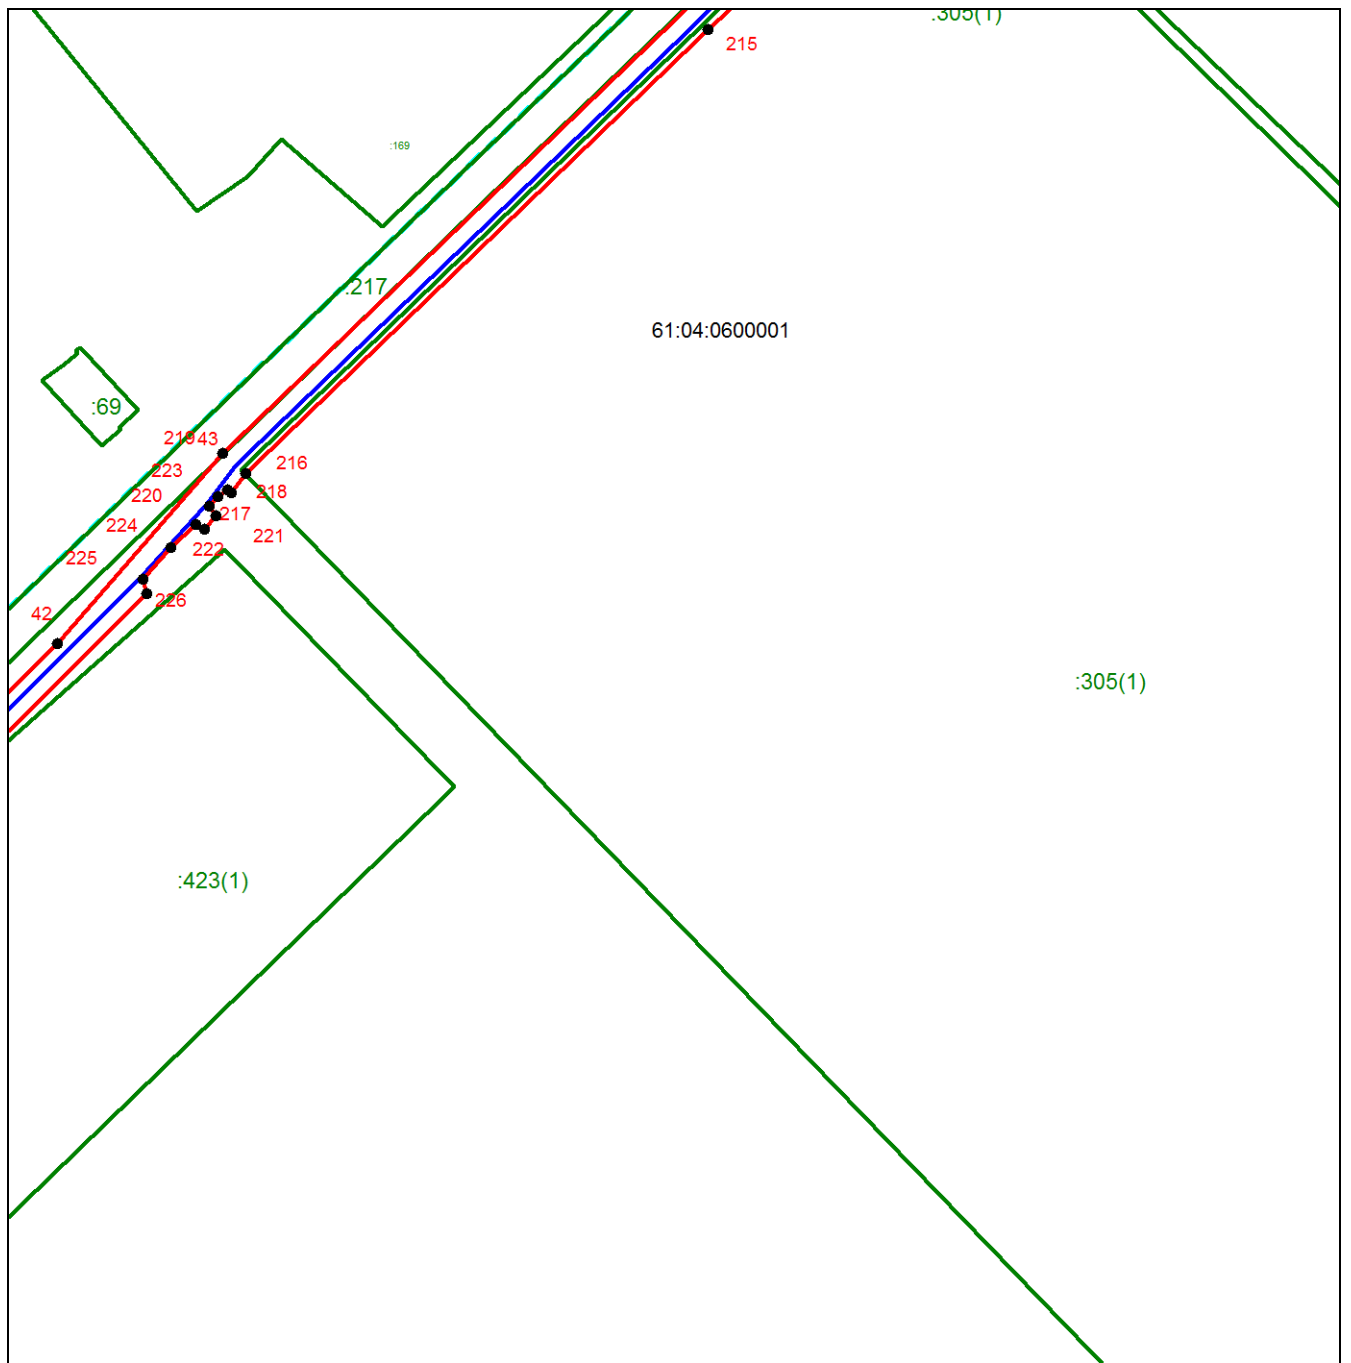

Масштаб 1:4000

Используемые условные знаки и обозначения приведены на отдельной странице в конце раздела.


Выносной лист №26

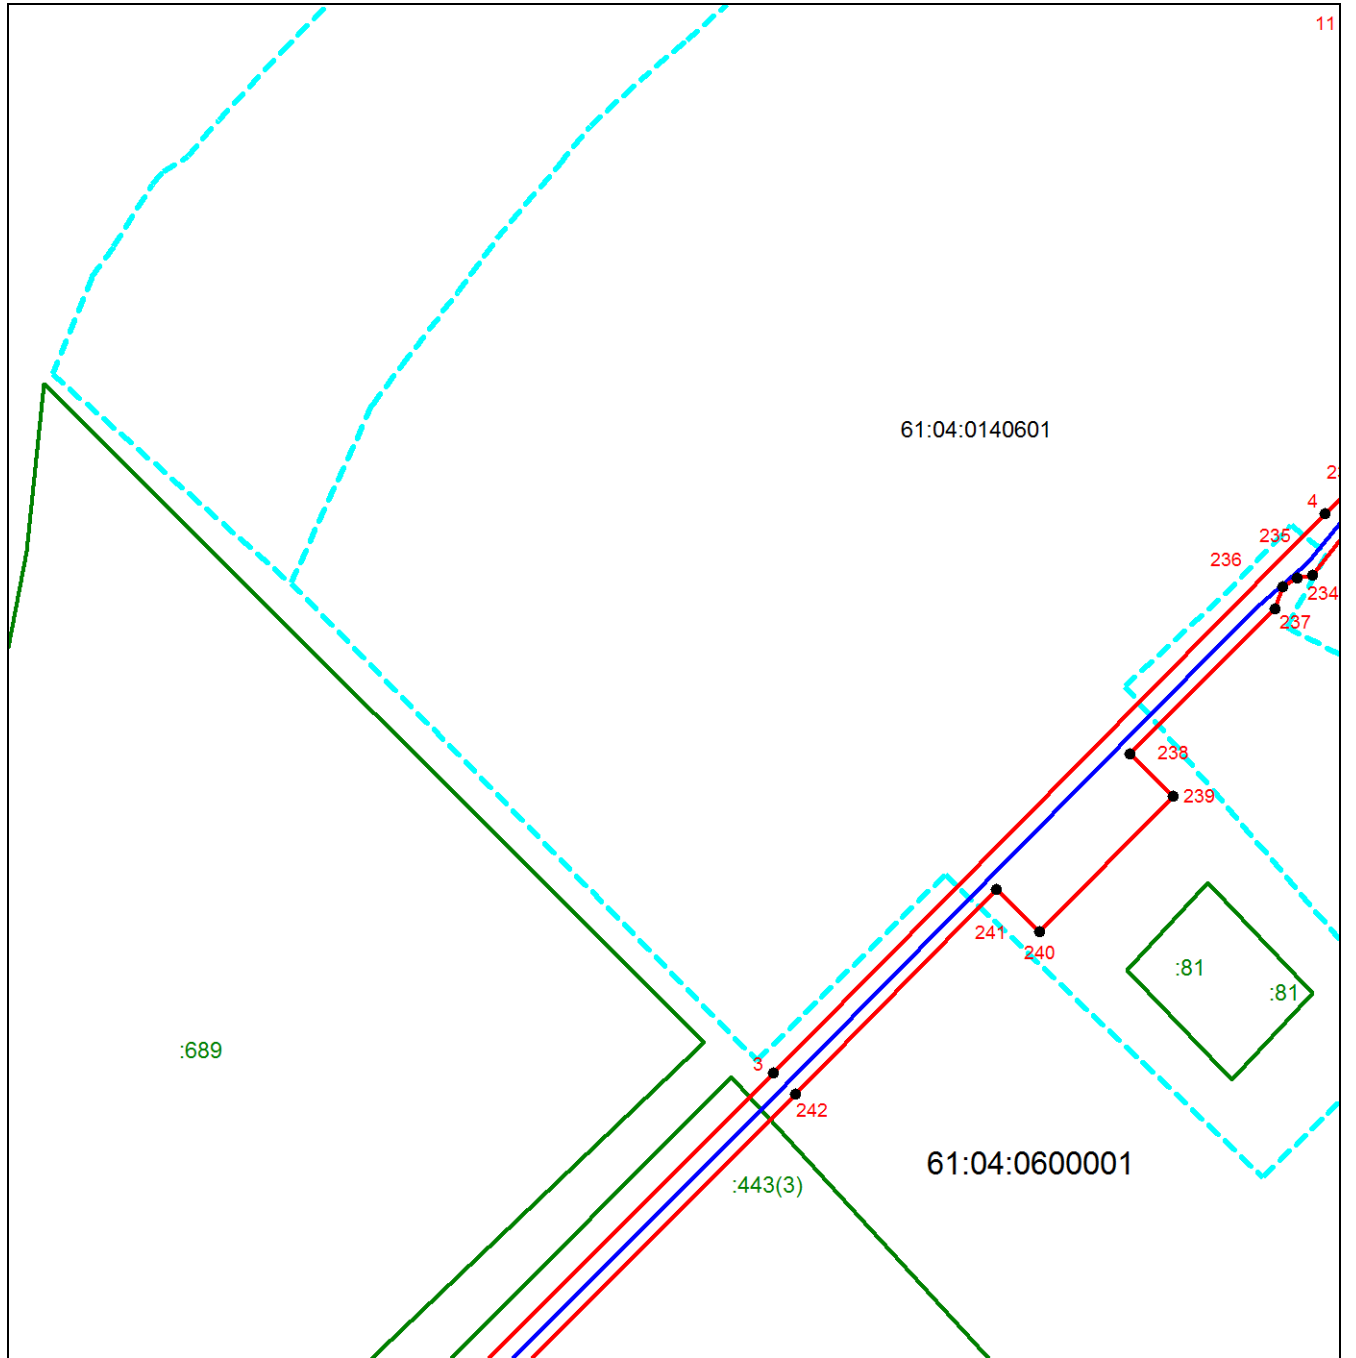

Масштаб 1:4000

Используемые условные знаки и обозначения приведены на отдельной странице в конце раздела.


Выносной лист №27

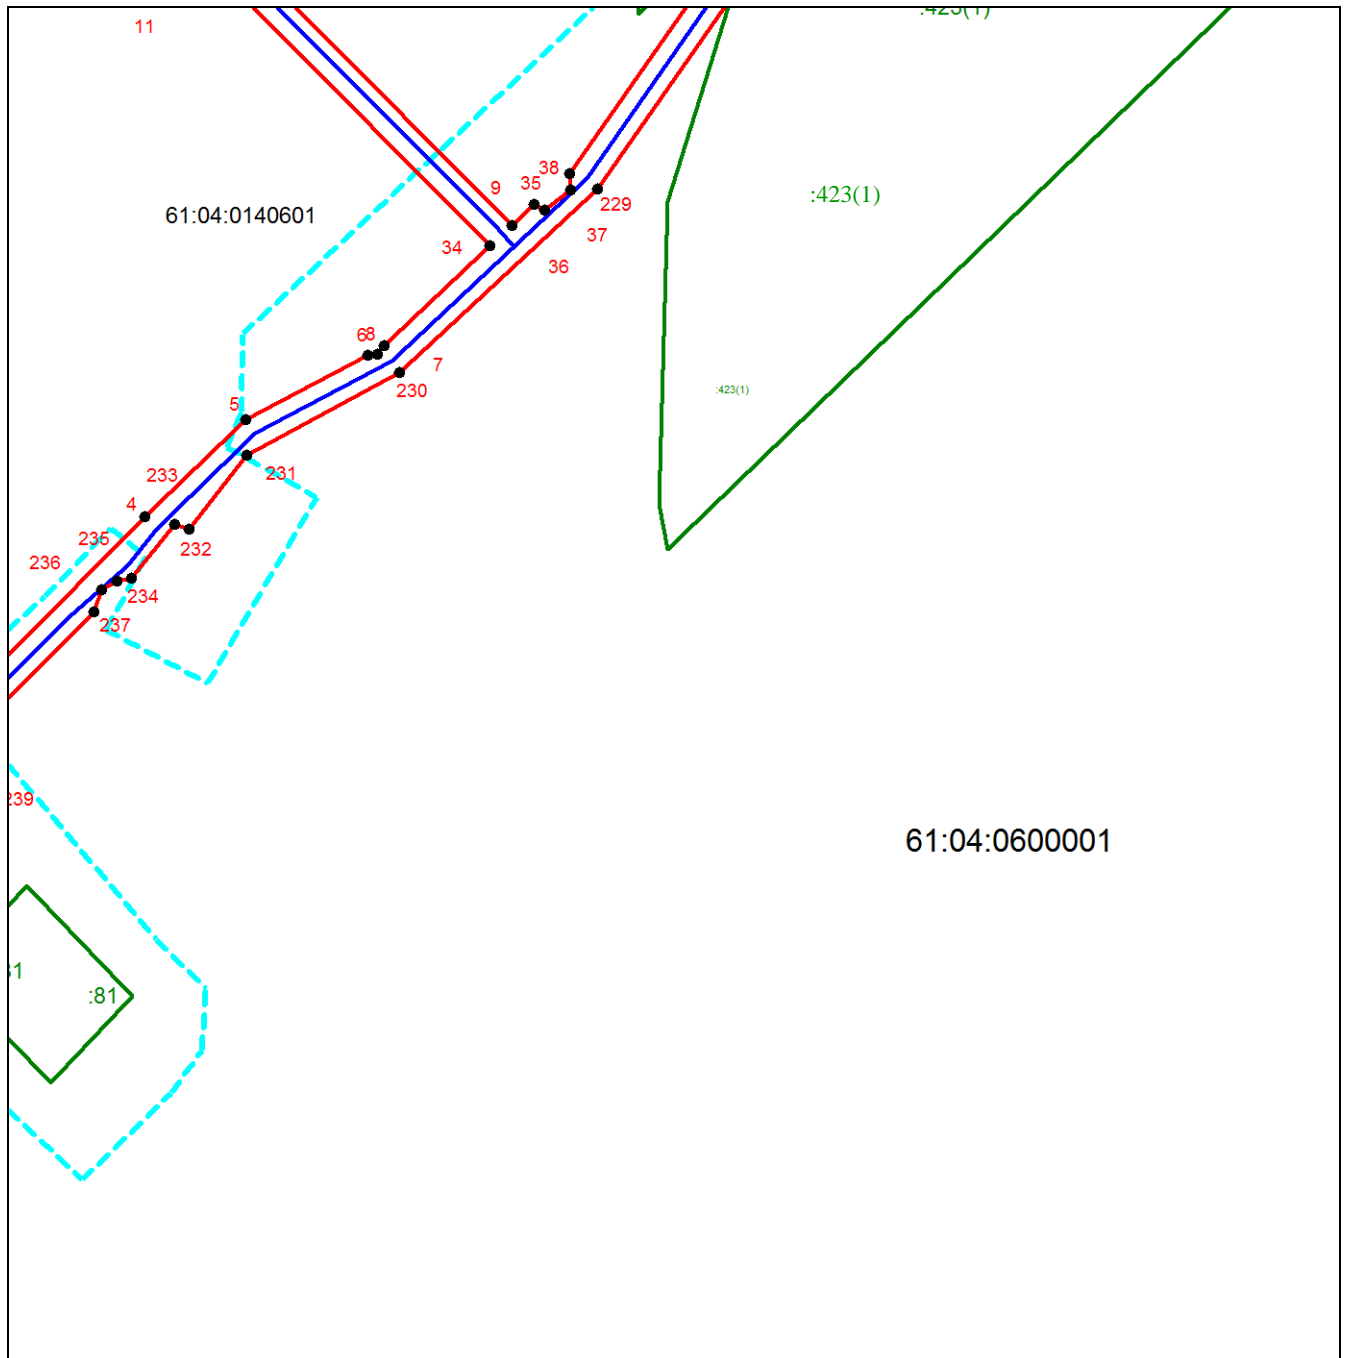

Масштаб 1:4000

Используемые условные знаки и обозначения приведены на отдельной странице в конце раздела.


Выносной лист №28

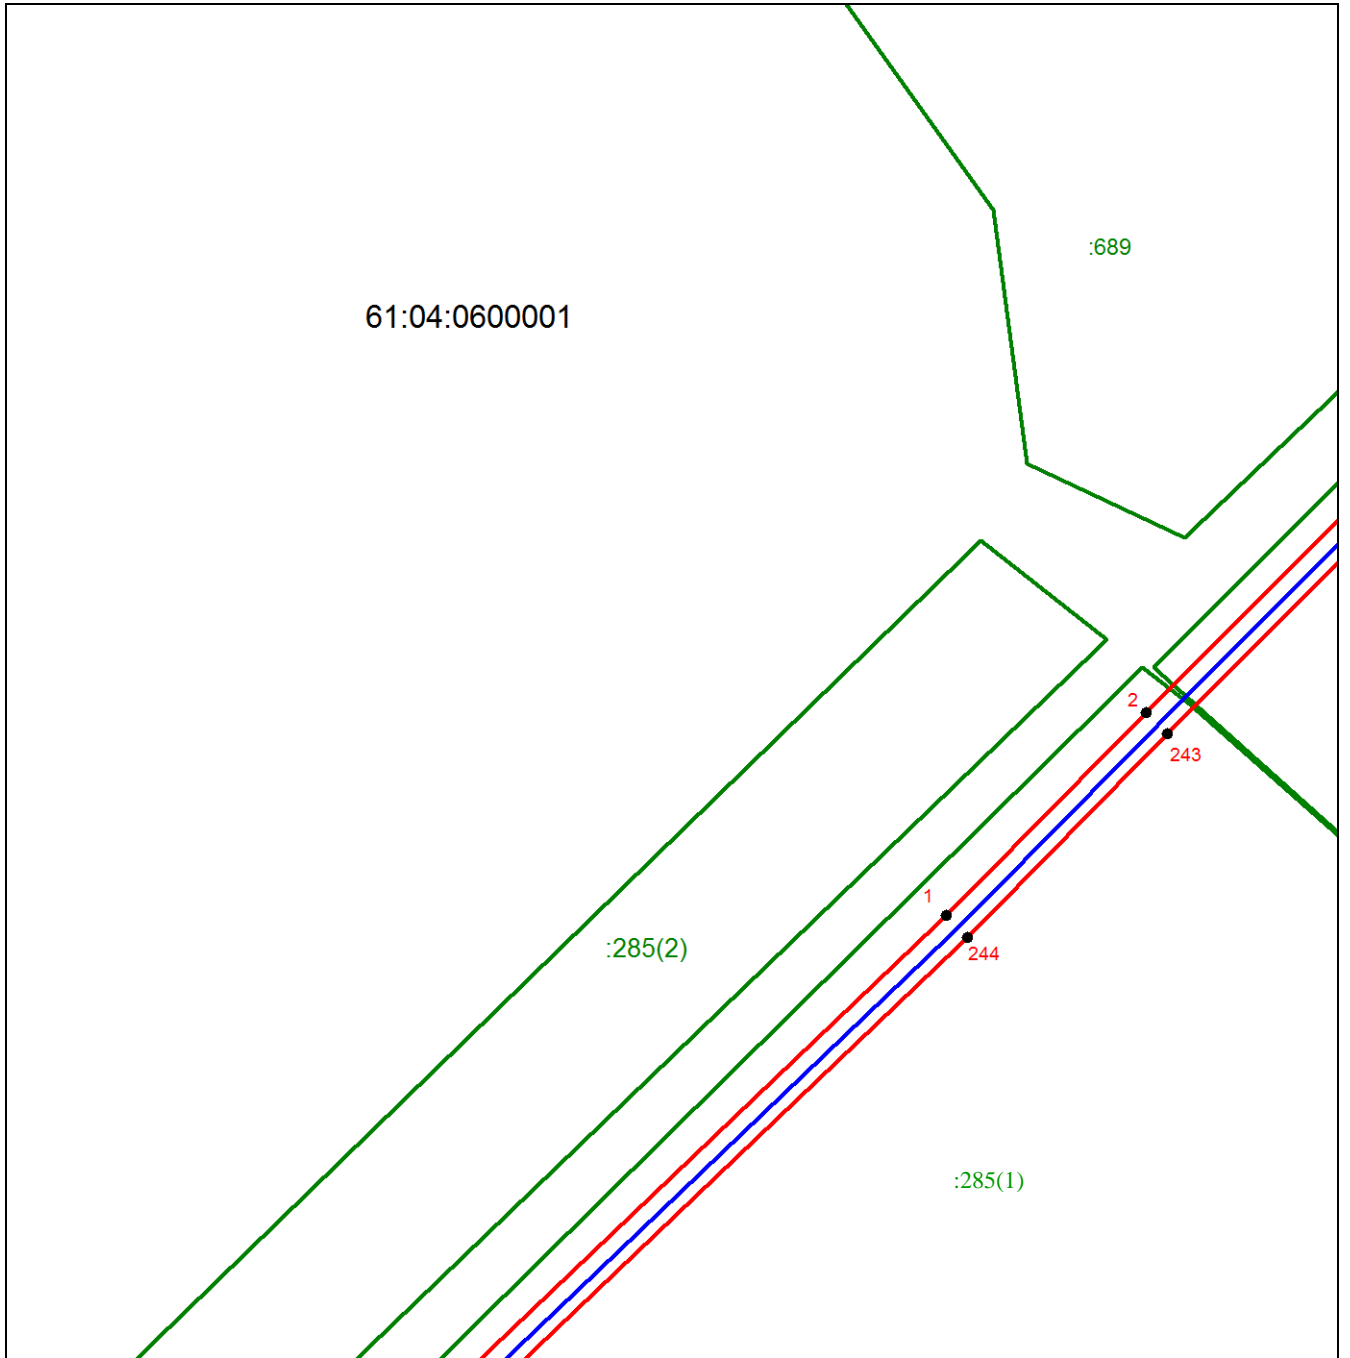

Масштаб 1:4000

Используемые условные знаки и обозначения приведены на отдельной странице в конце раздела.


Выносной лист №29

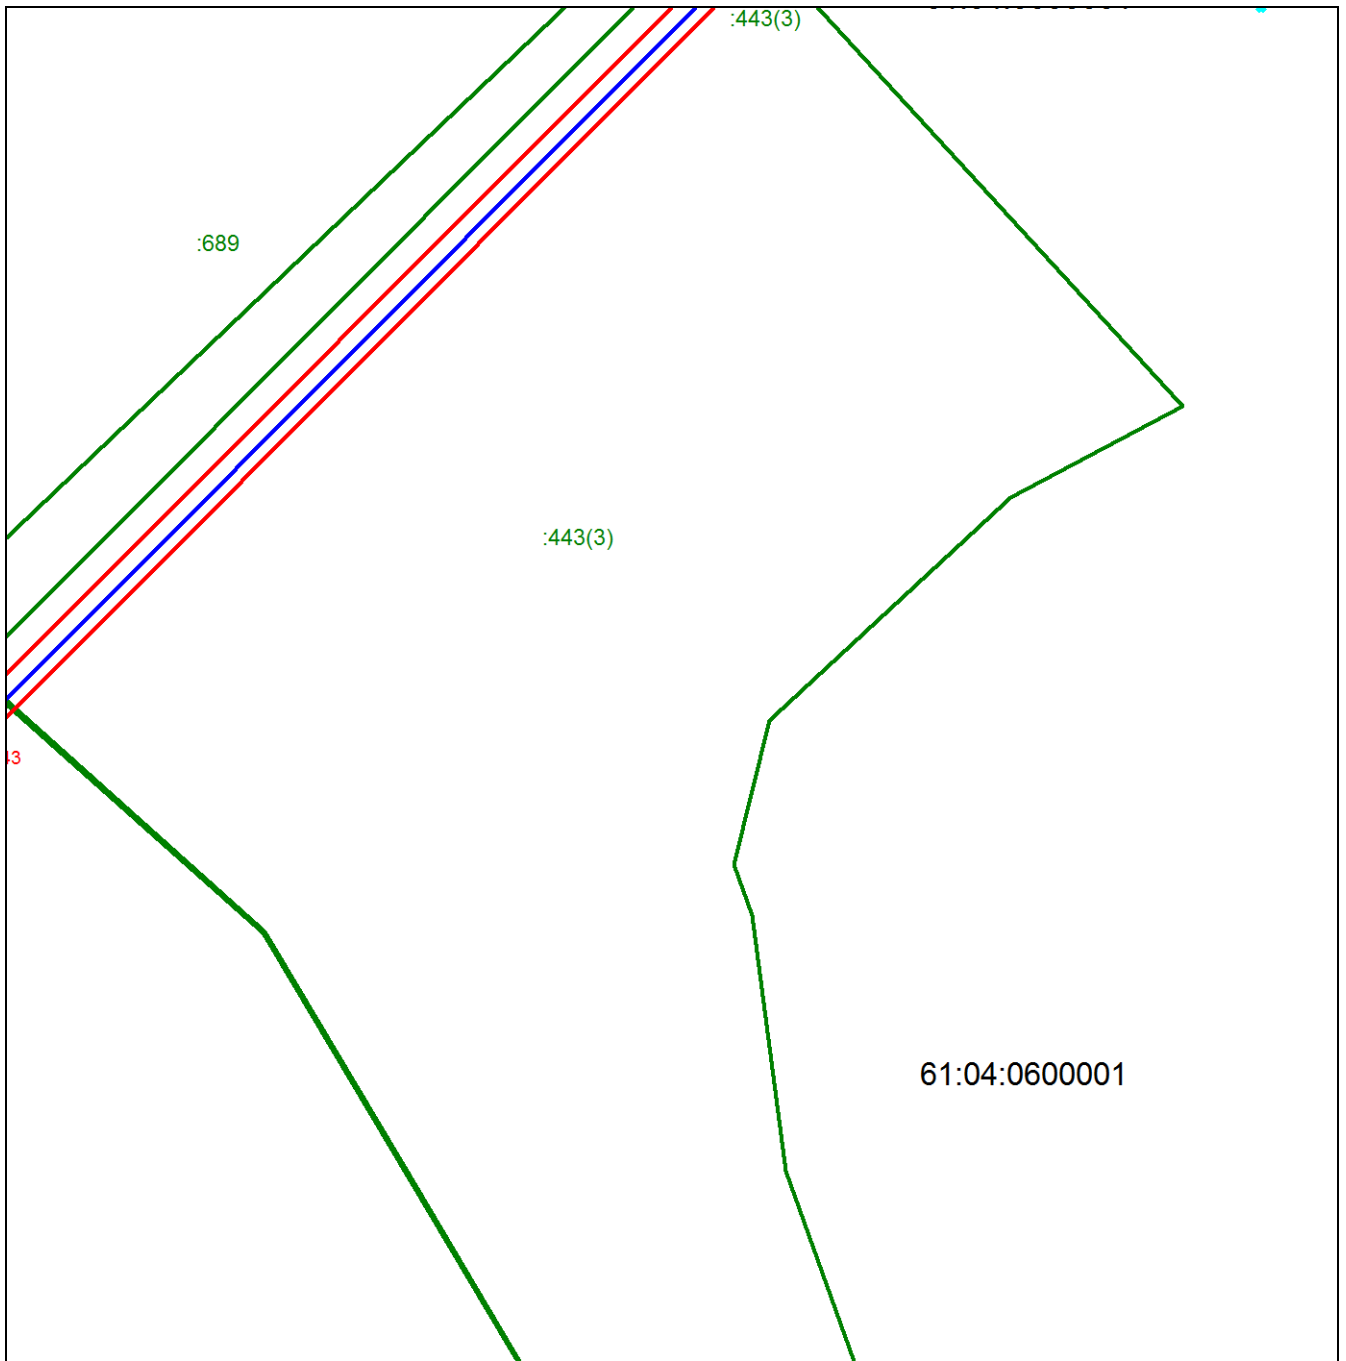

Масштаб 1:4000

Используемые условные знаки и обозначения приведены на отдельной странице в конце раздела.


Выносной лист №30

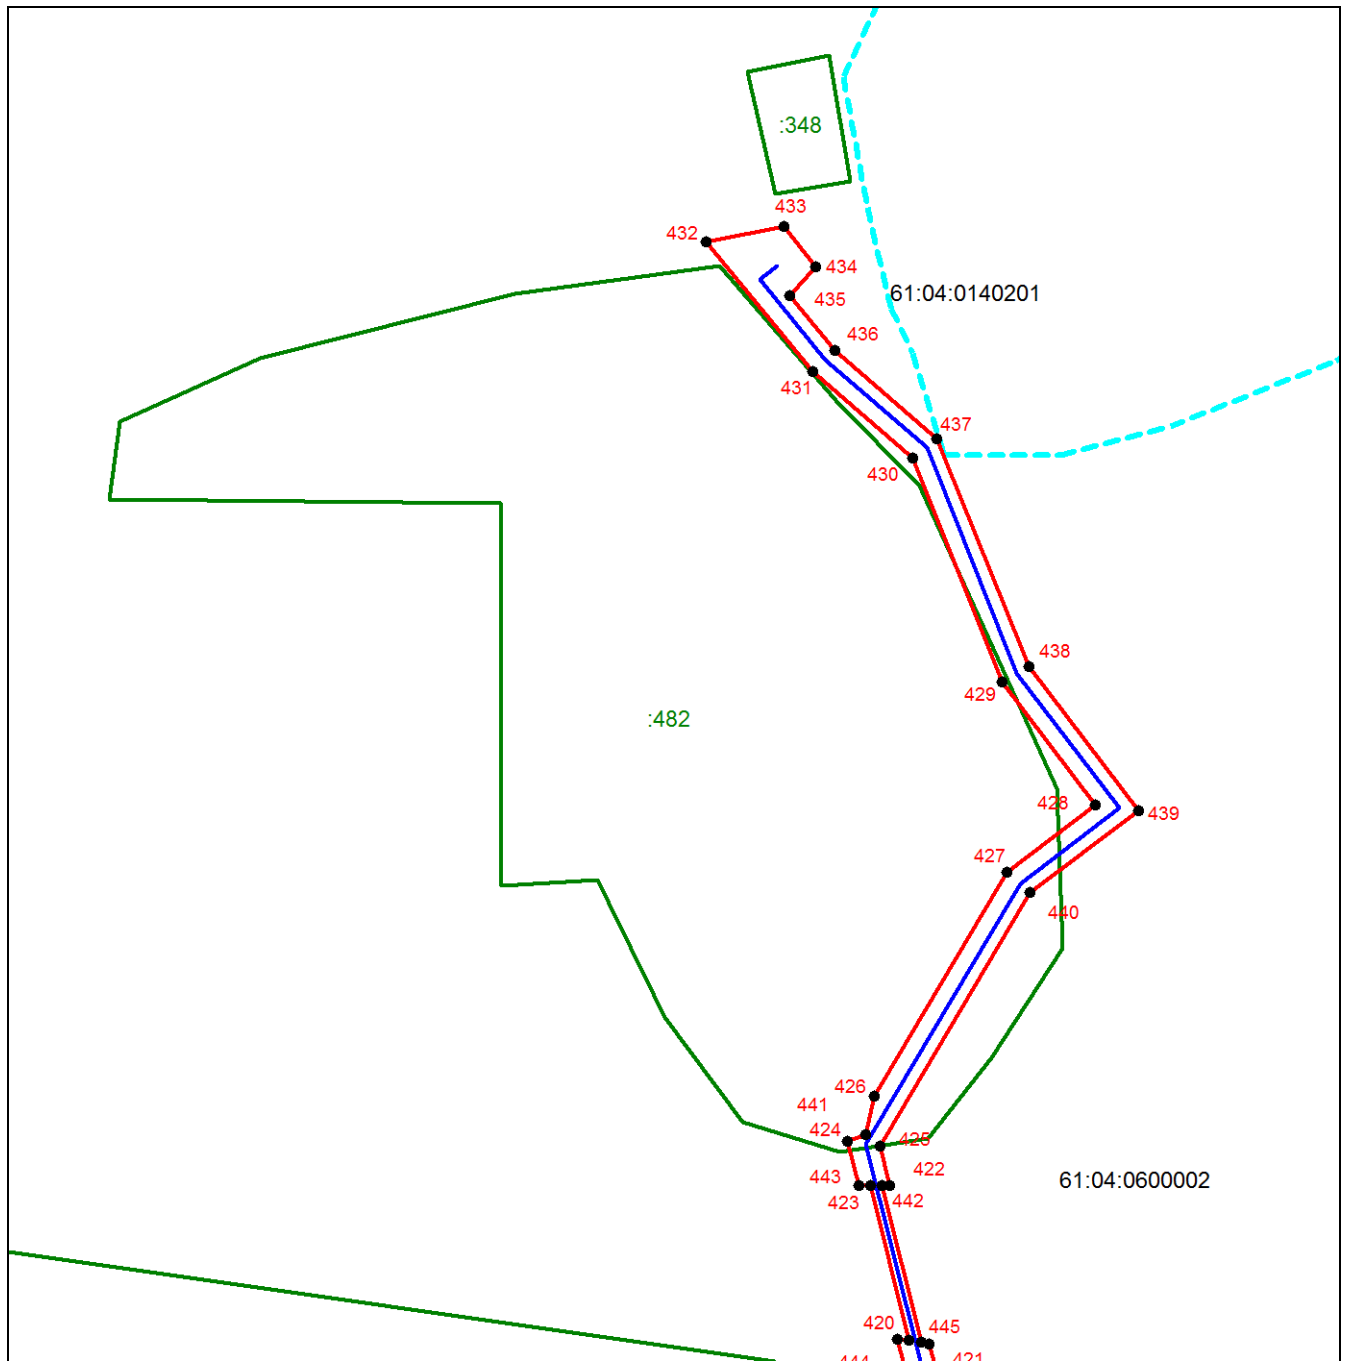

Масштаб 1:4000

Используемые условные знаки и обозначения приведены на отдельной странице в конце раздела.


Выносной лист №31

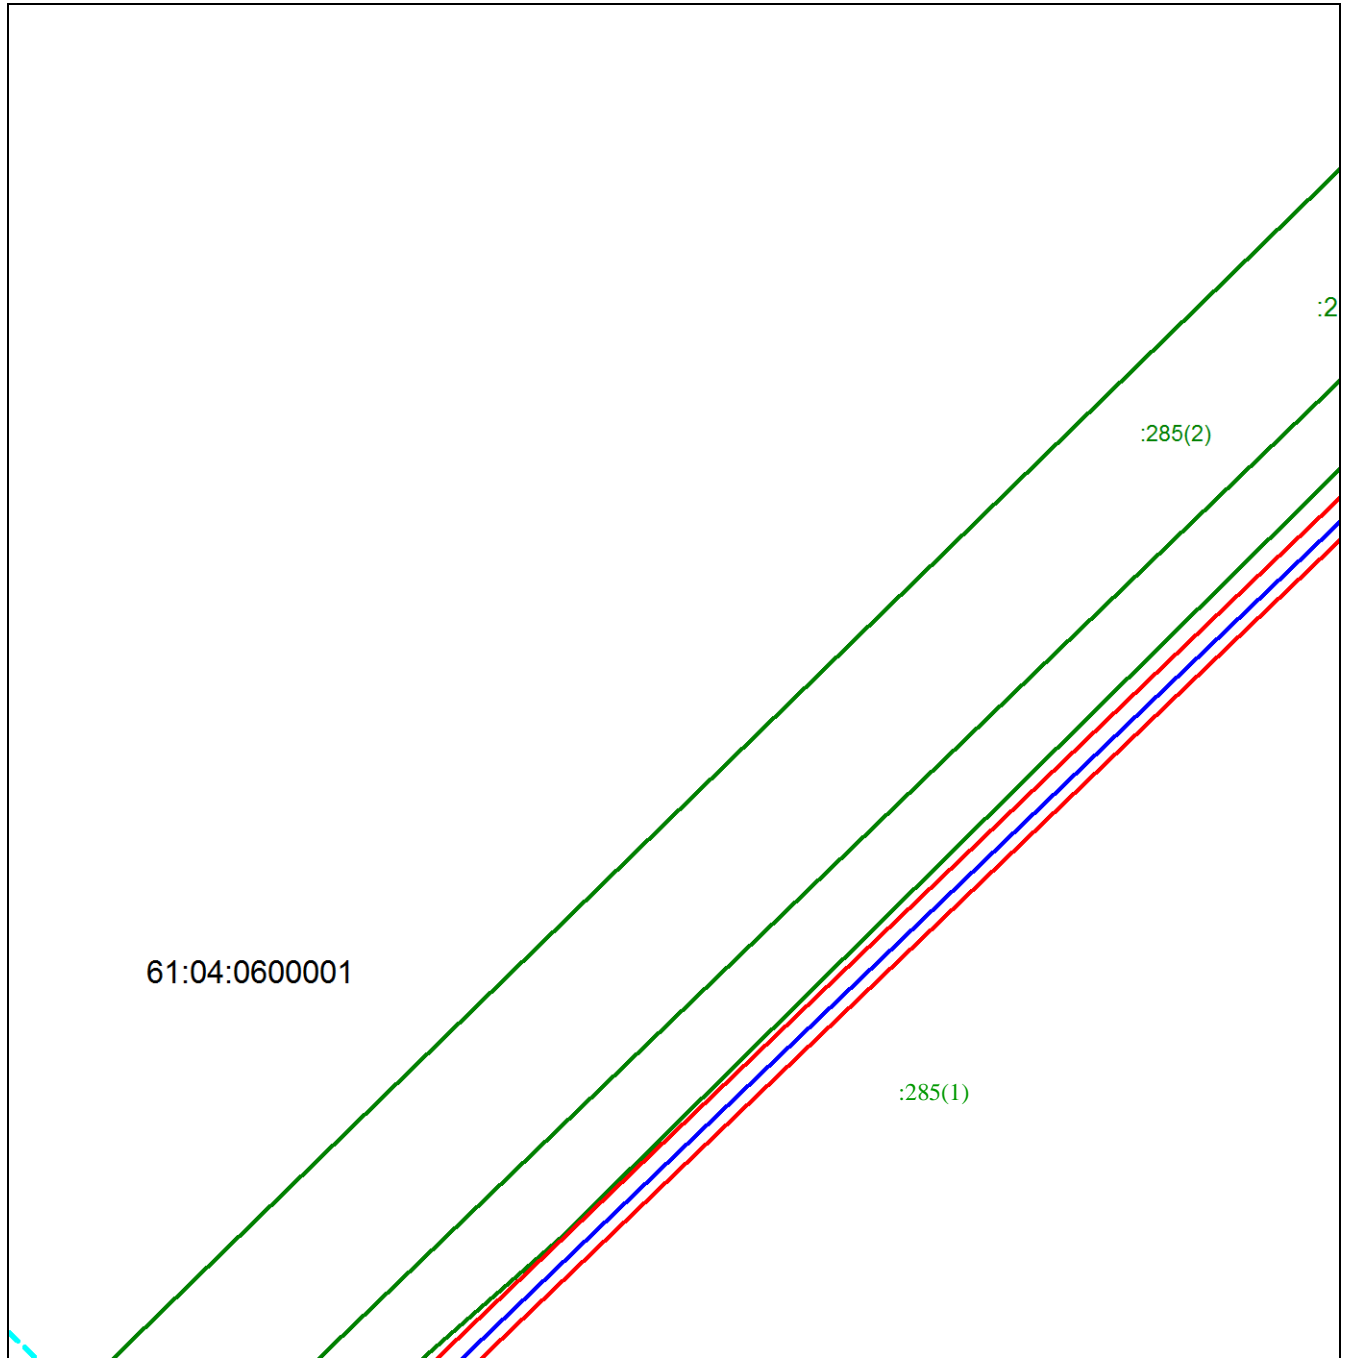

Масштаб 1:4000

Используемые условные знаки и обозначения приведены на отдельной странице в конце раздела.


Выносной лист №32

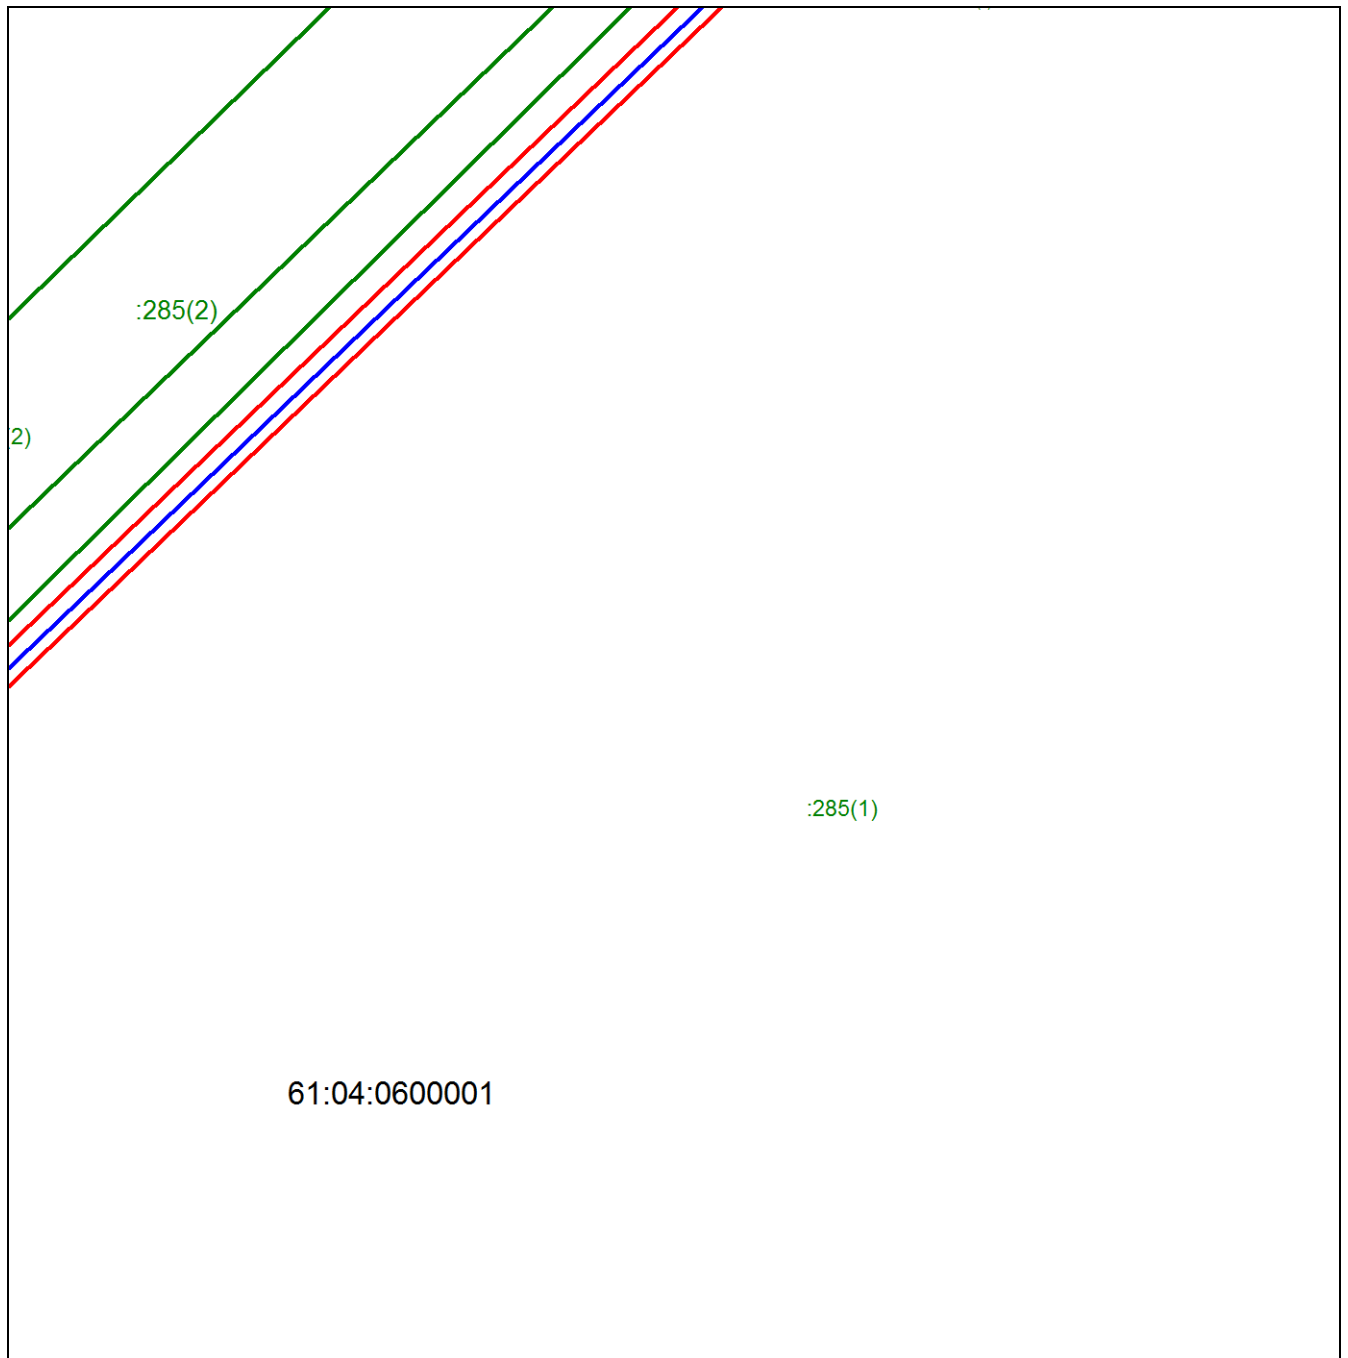

Масштаб 1:4000

Используемые условные знаки и обозначения приведены на отдельной странице в конце раздела.

Выносной лист №33

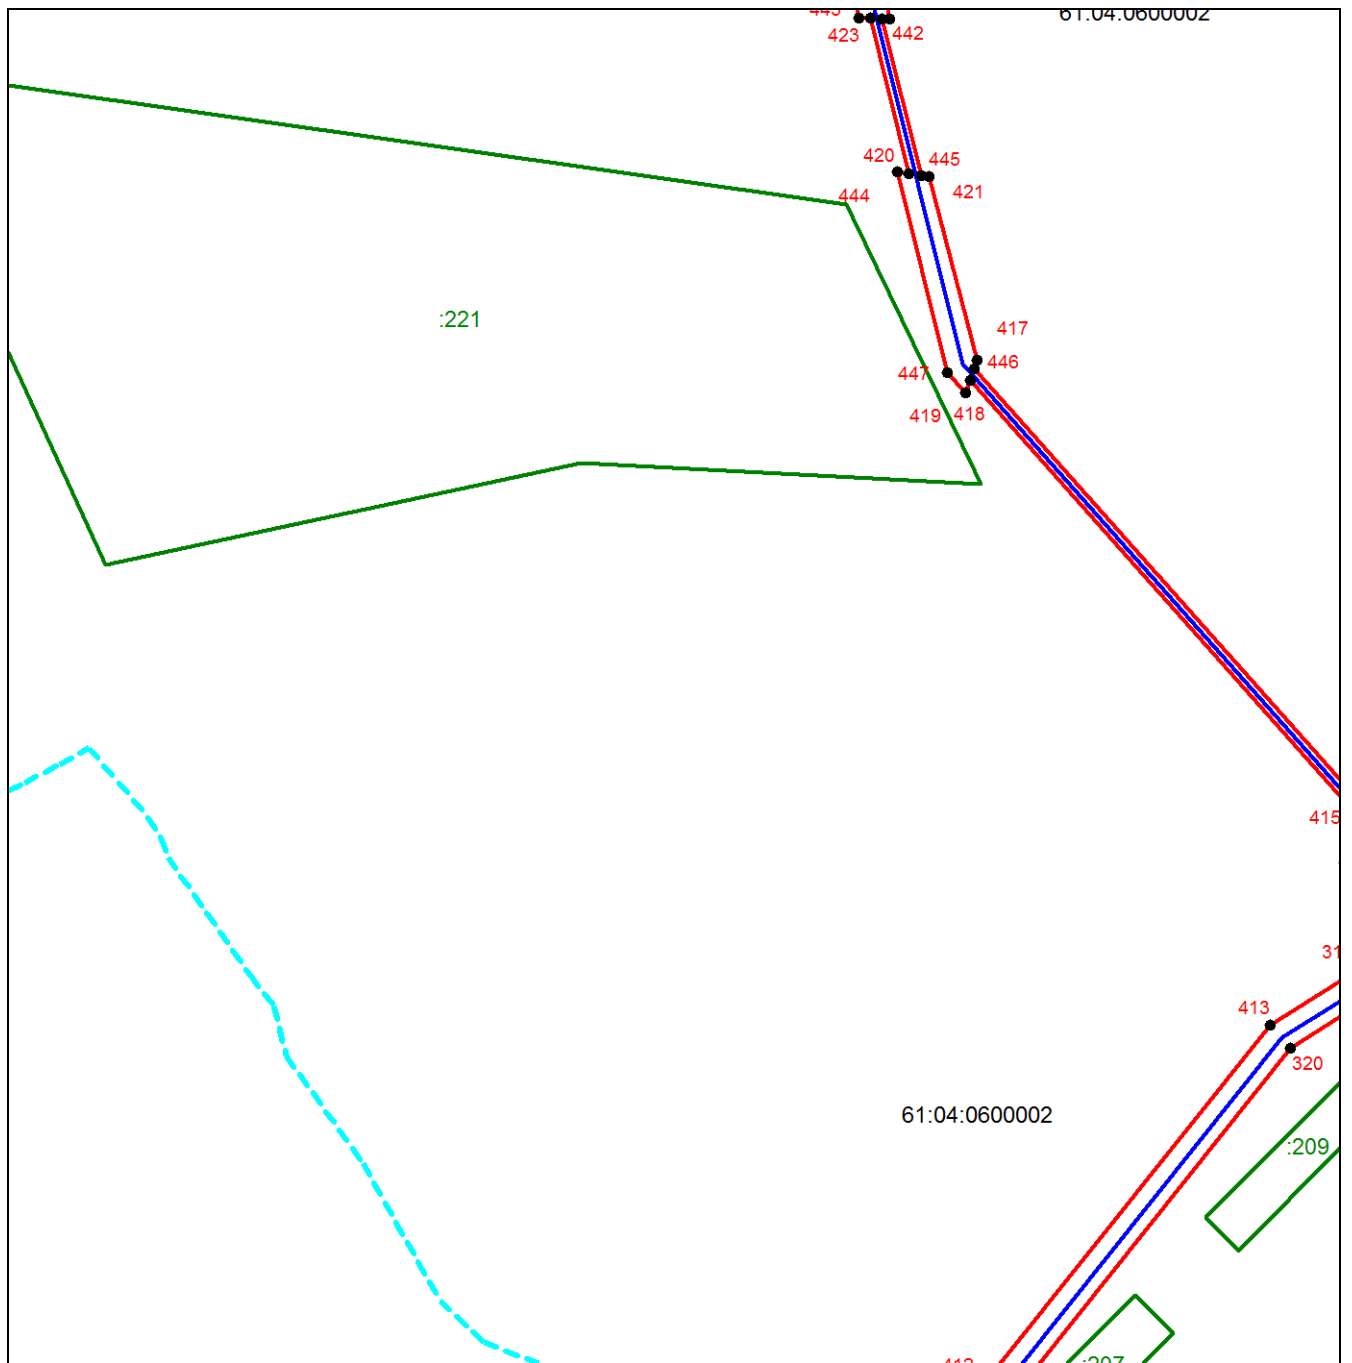


Масштаб 1:4000

Используемые условные знаки и обозначения приведены на отдельной странице в конце раздела.

Выносной лист №34


02

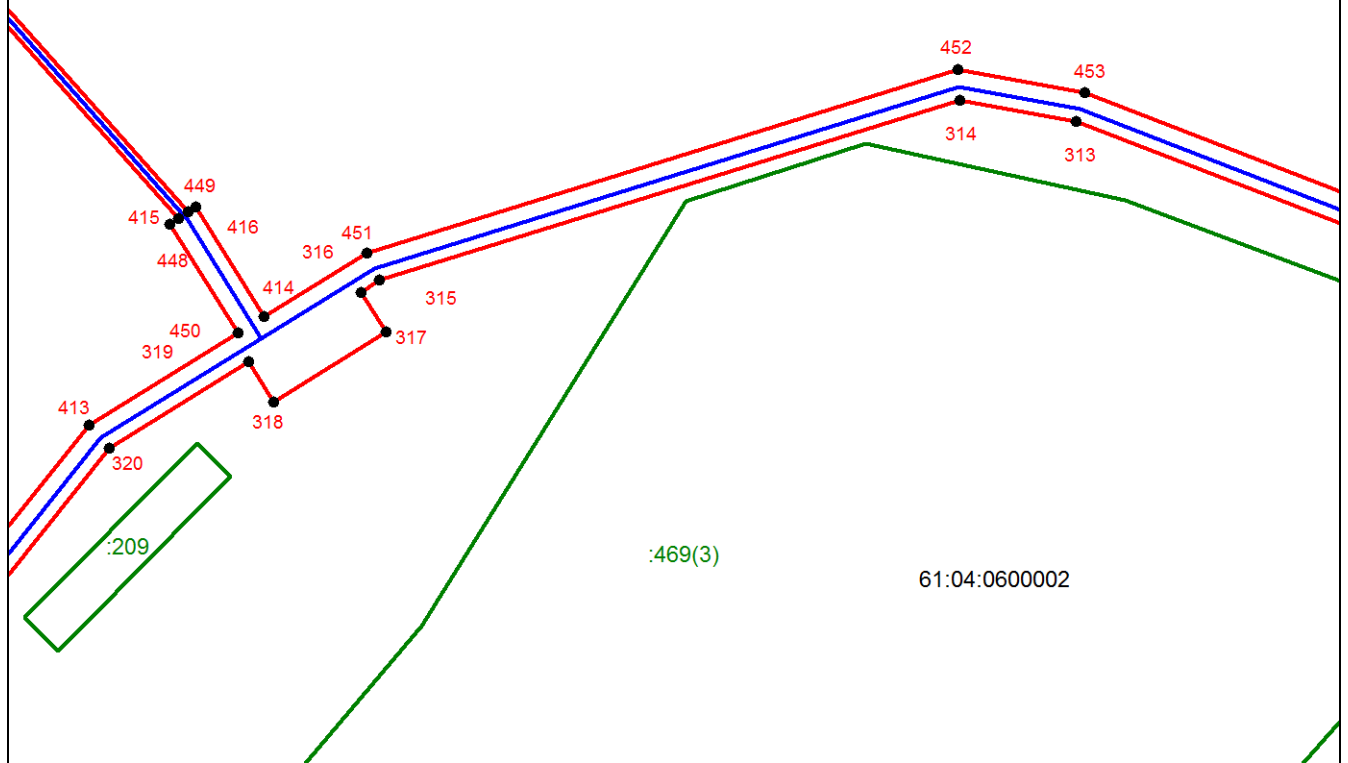

Масштаб 1:4000

Используемые условные знаки и обозначения приведены на отдельной странице в конце раздела.


Выносной лист №35

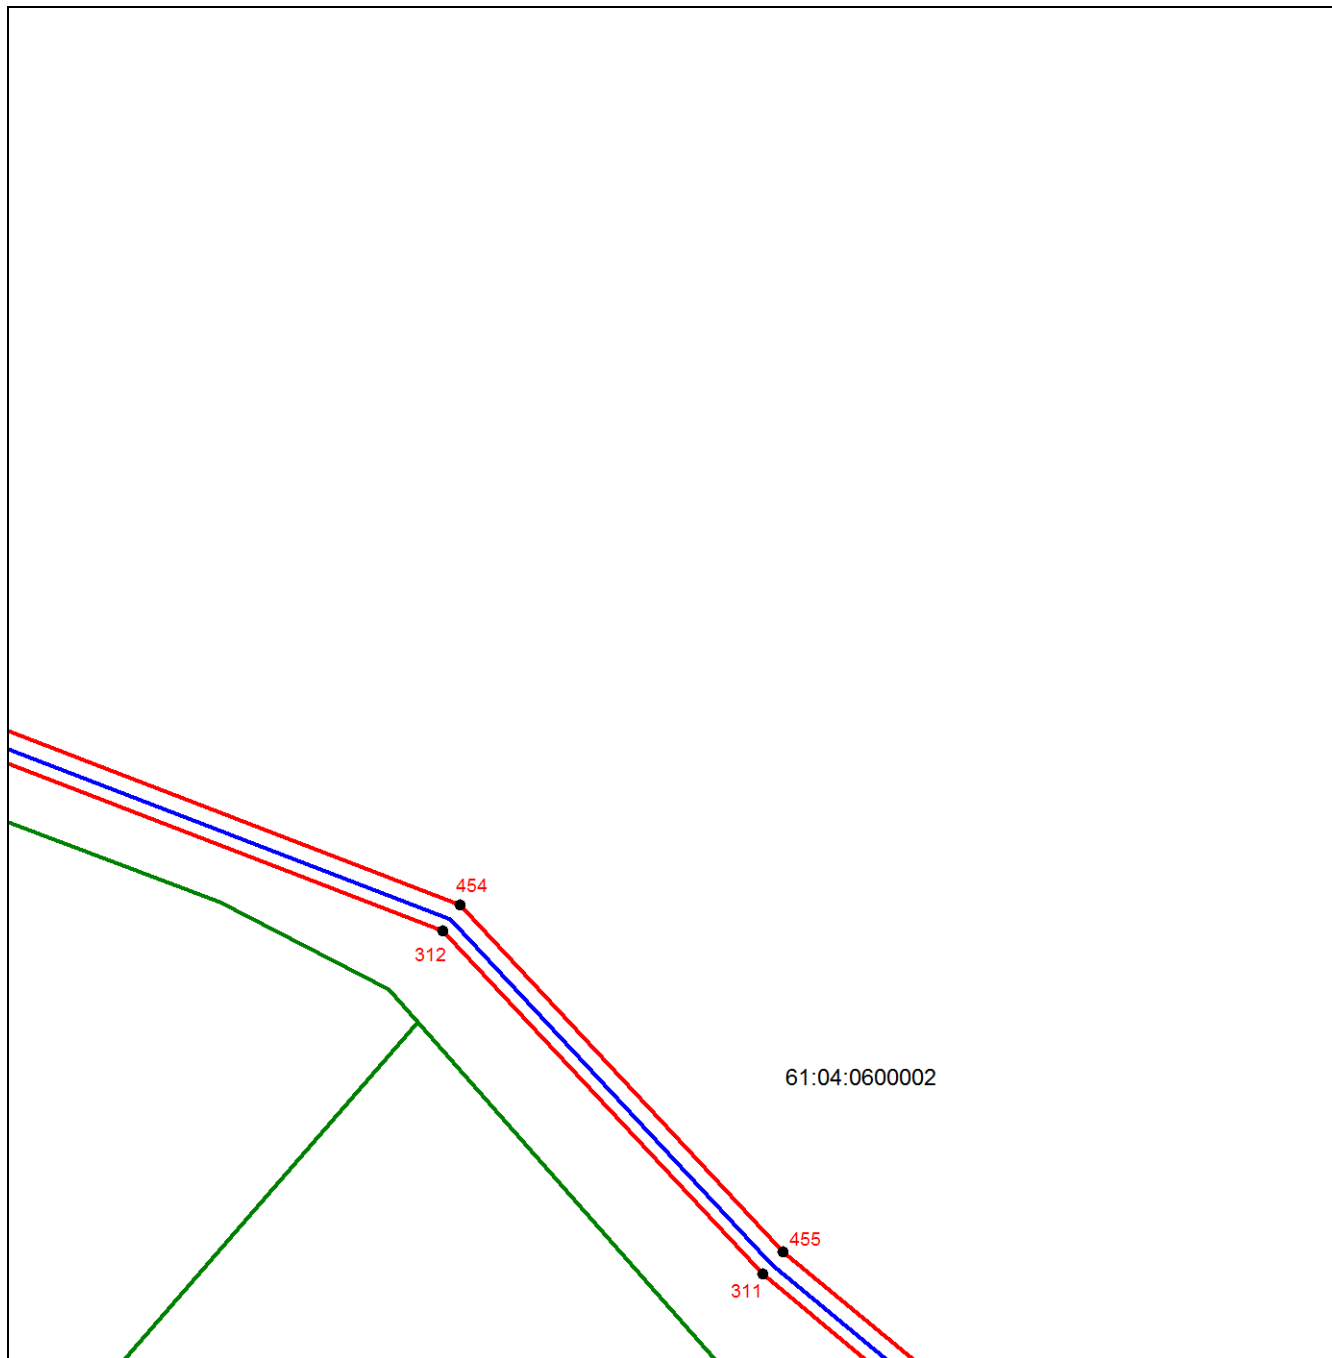

Масштаб 1:4000

Используемые условные знаки и обозначения приведены на отдельной странице в конце раздела.


Выносной лист №36

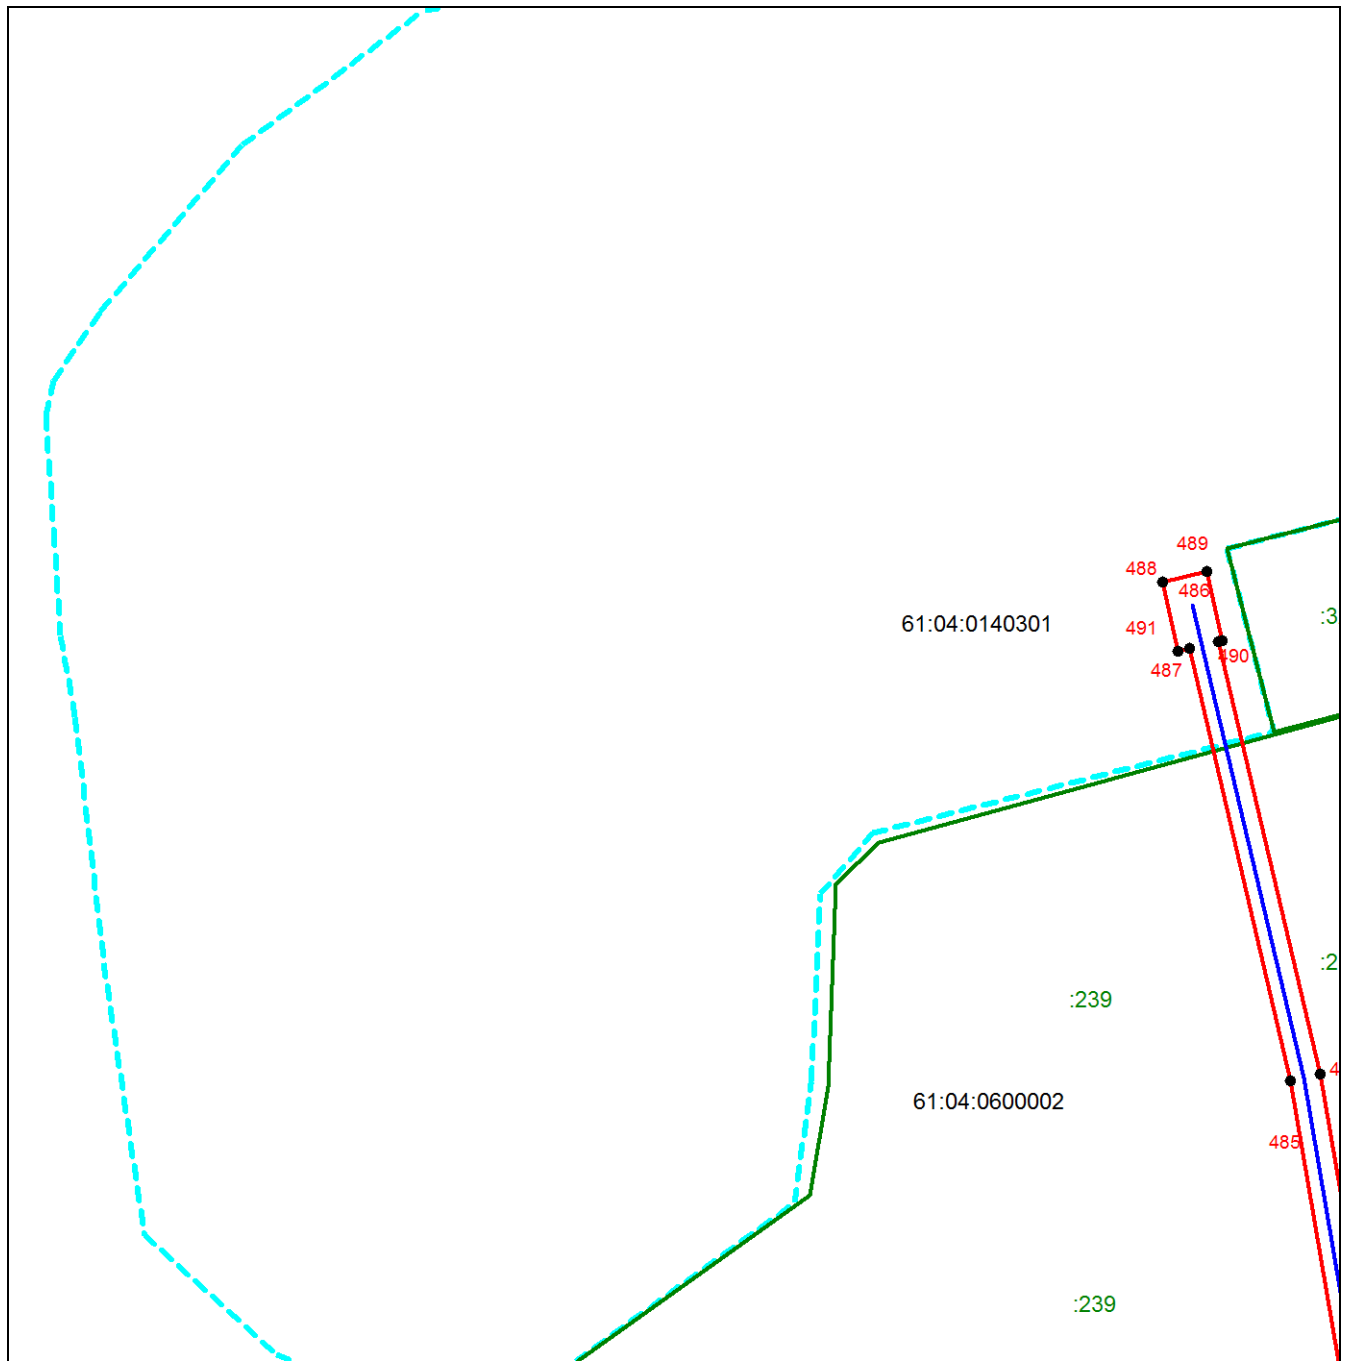

Масштаб 1:4000

Используемые условные знаки и обозначения приведены на отдельной странице в конце раздела.


Выносной лист №37

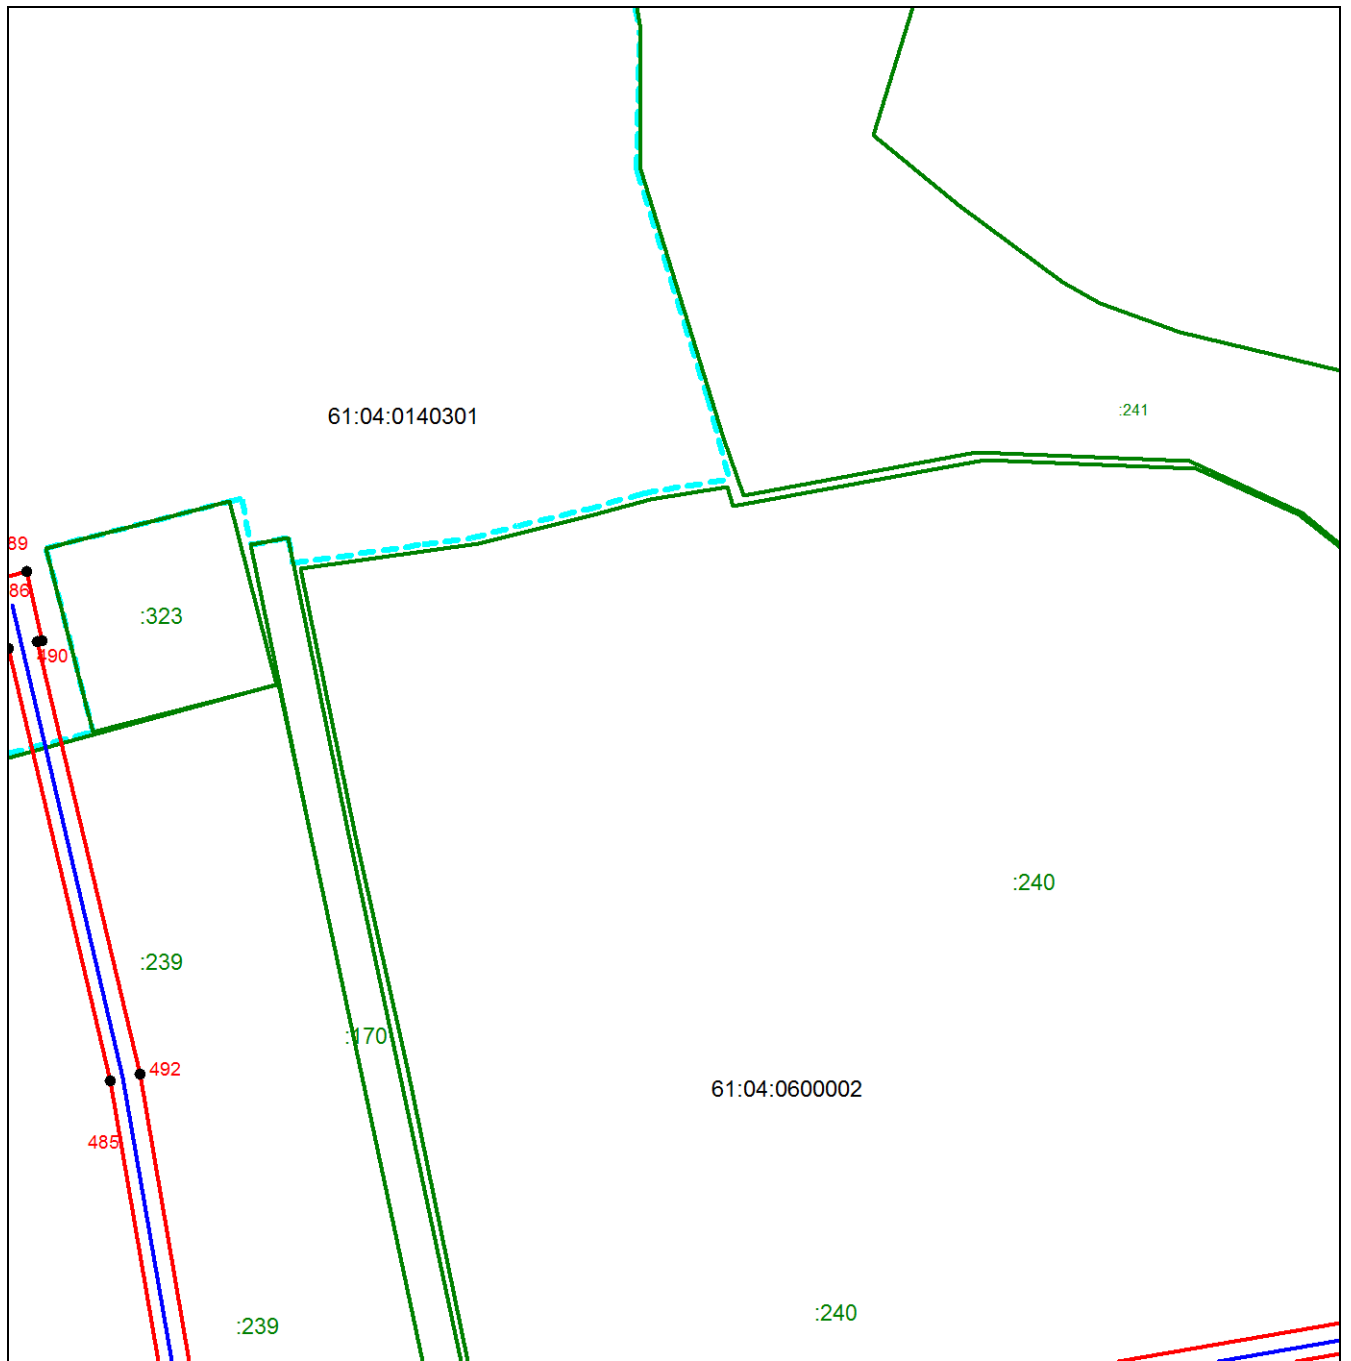

Масштаб 1:4000

Используемые условные знаки и обозначения приведены на отдельной странице в конце раздела.


Выносной лист №38

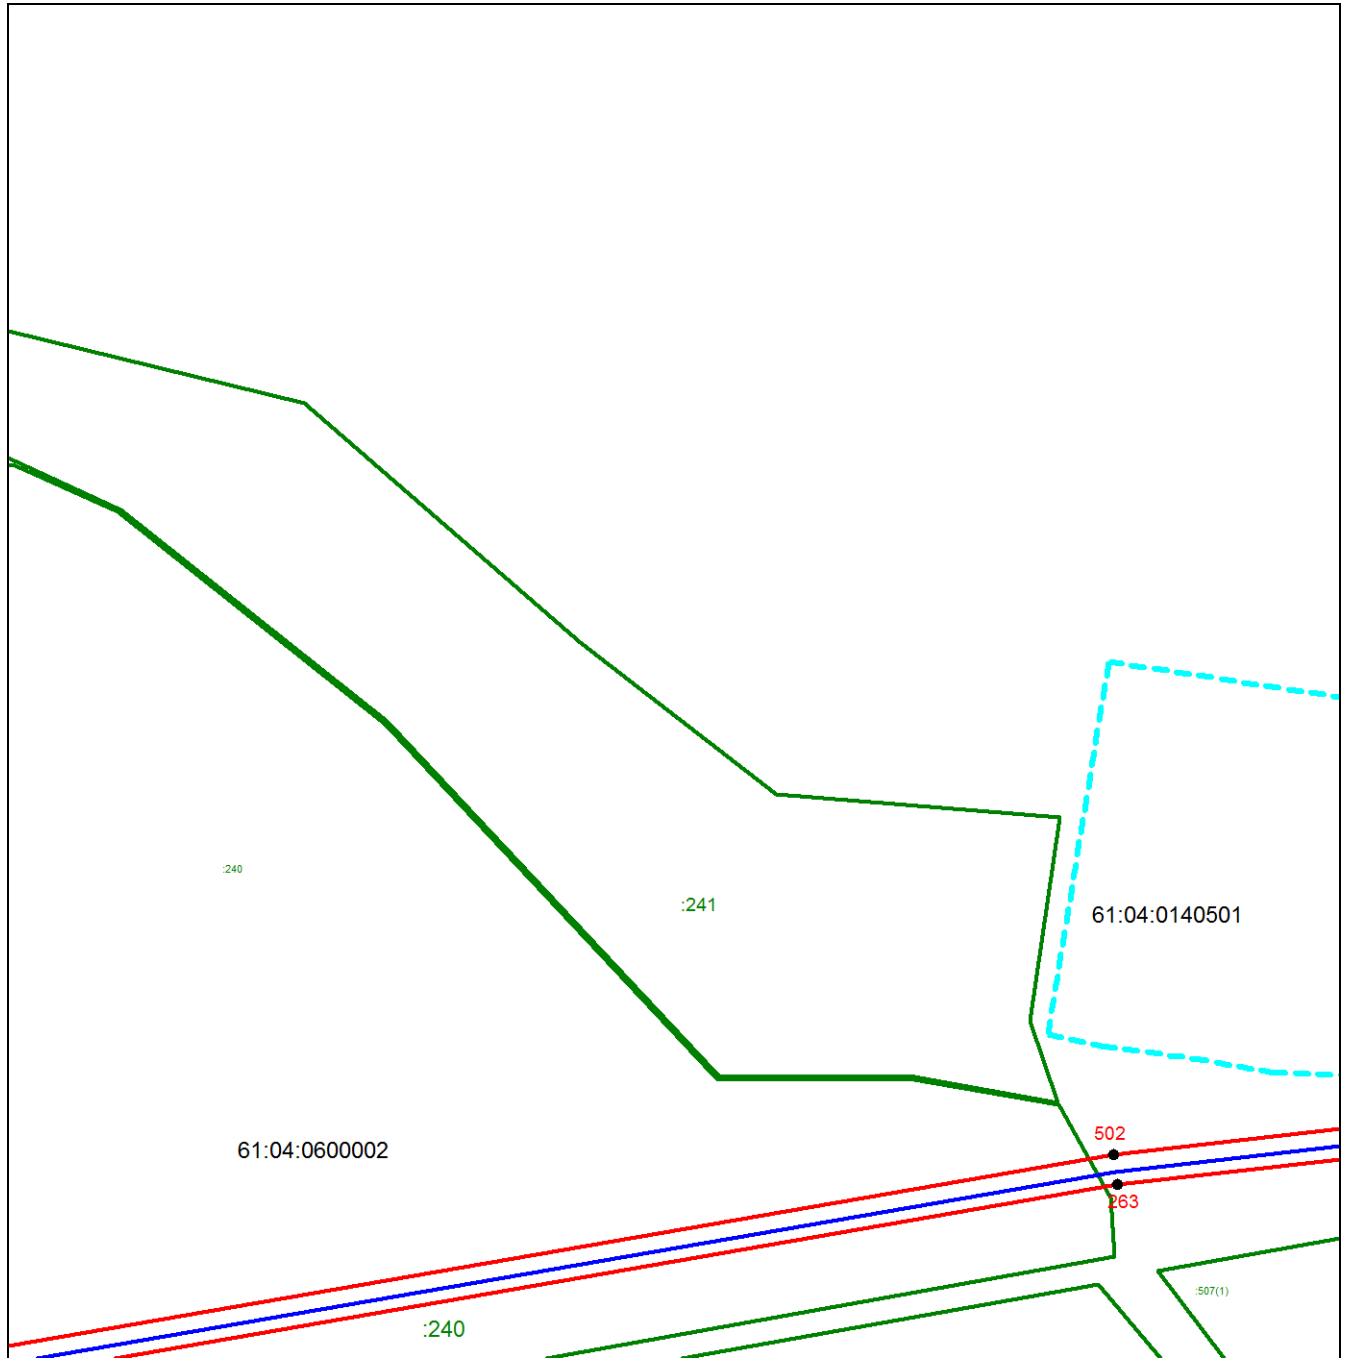

Масштаб 1:4000

Используемые условные знаки и обозначения приведены на отдельной странице в конце раздела.


Выносной лист №39

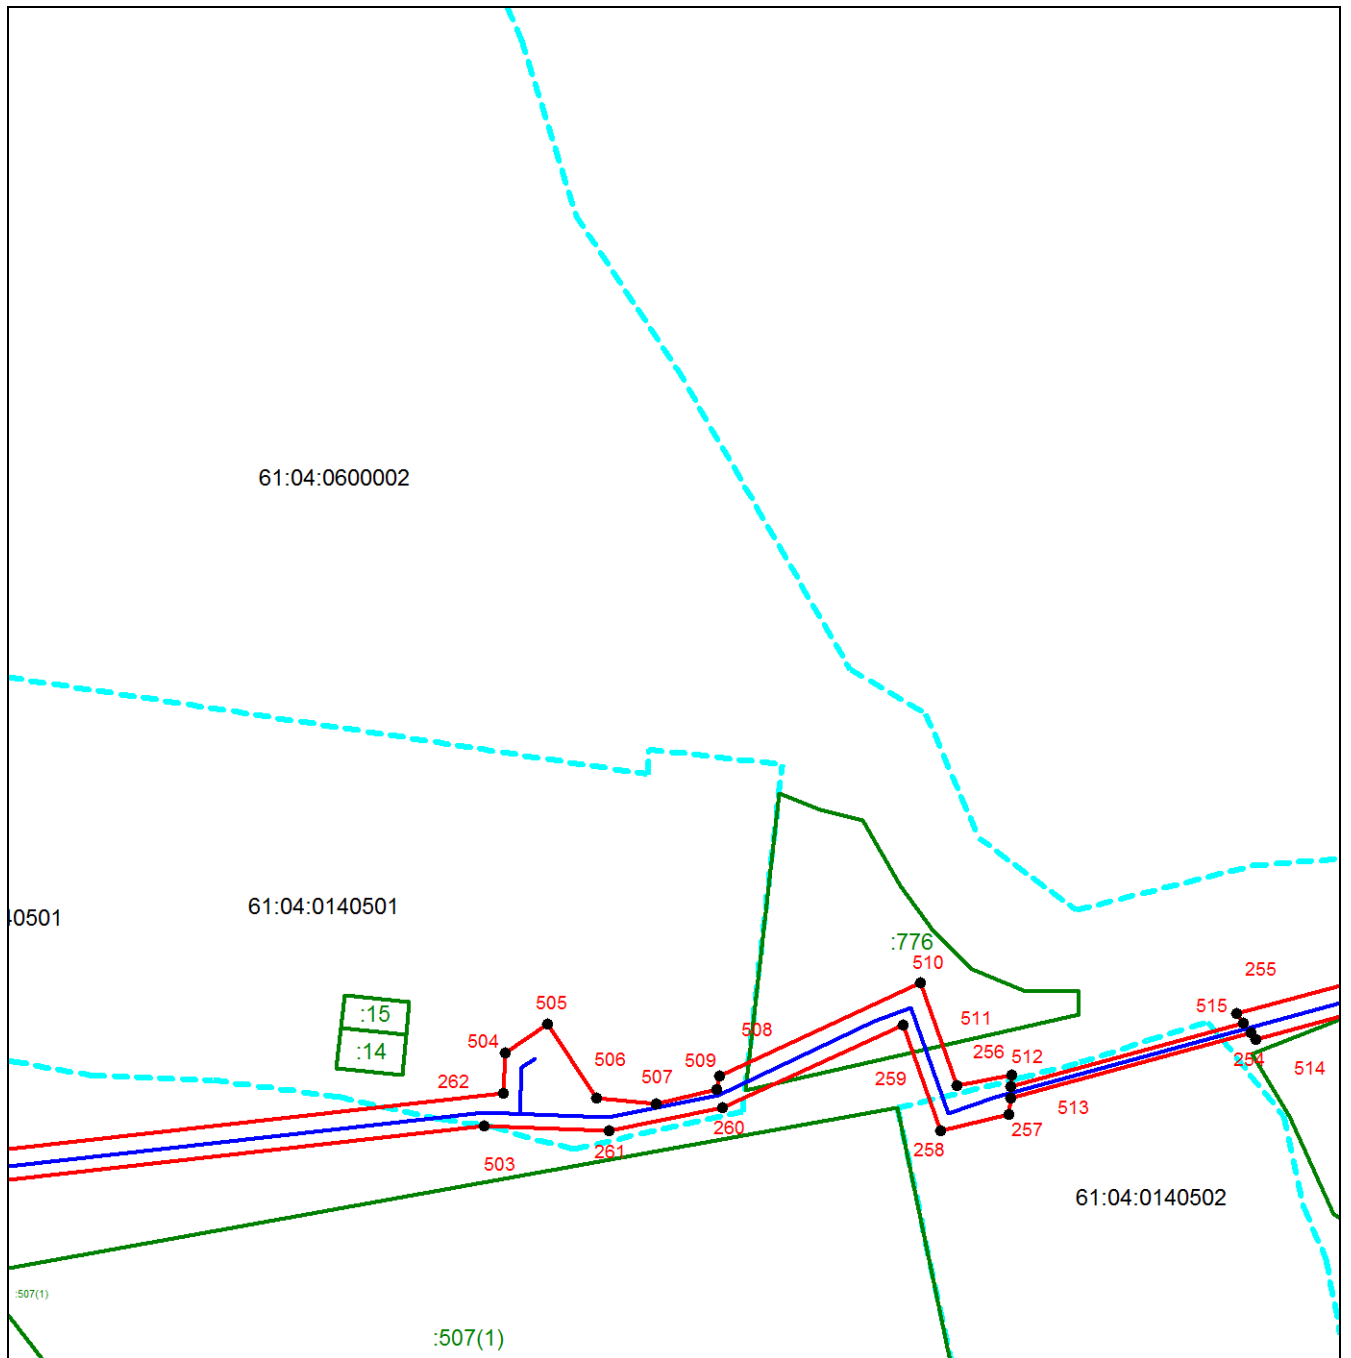

Масштаб 1:4000

Используемые условные знаки и обозначения приведены на отдельной странице в конце раздела.


Выносной лист №40

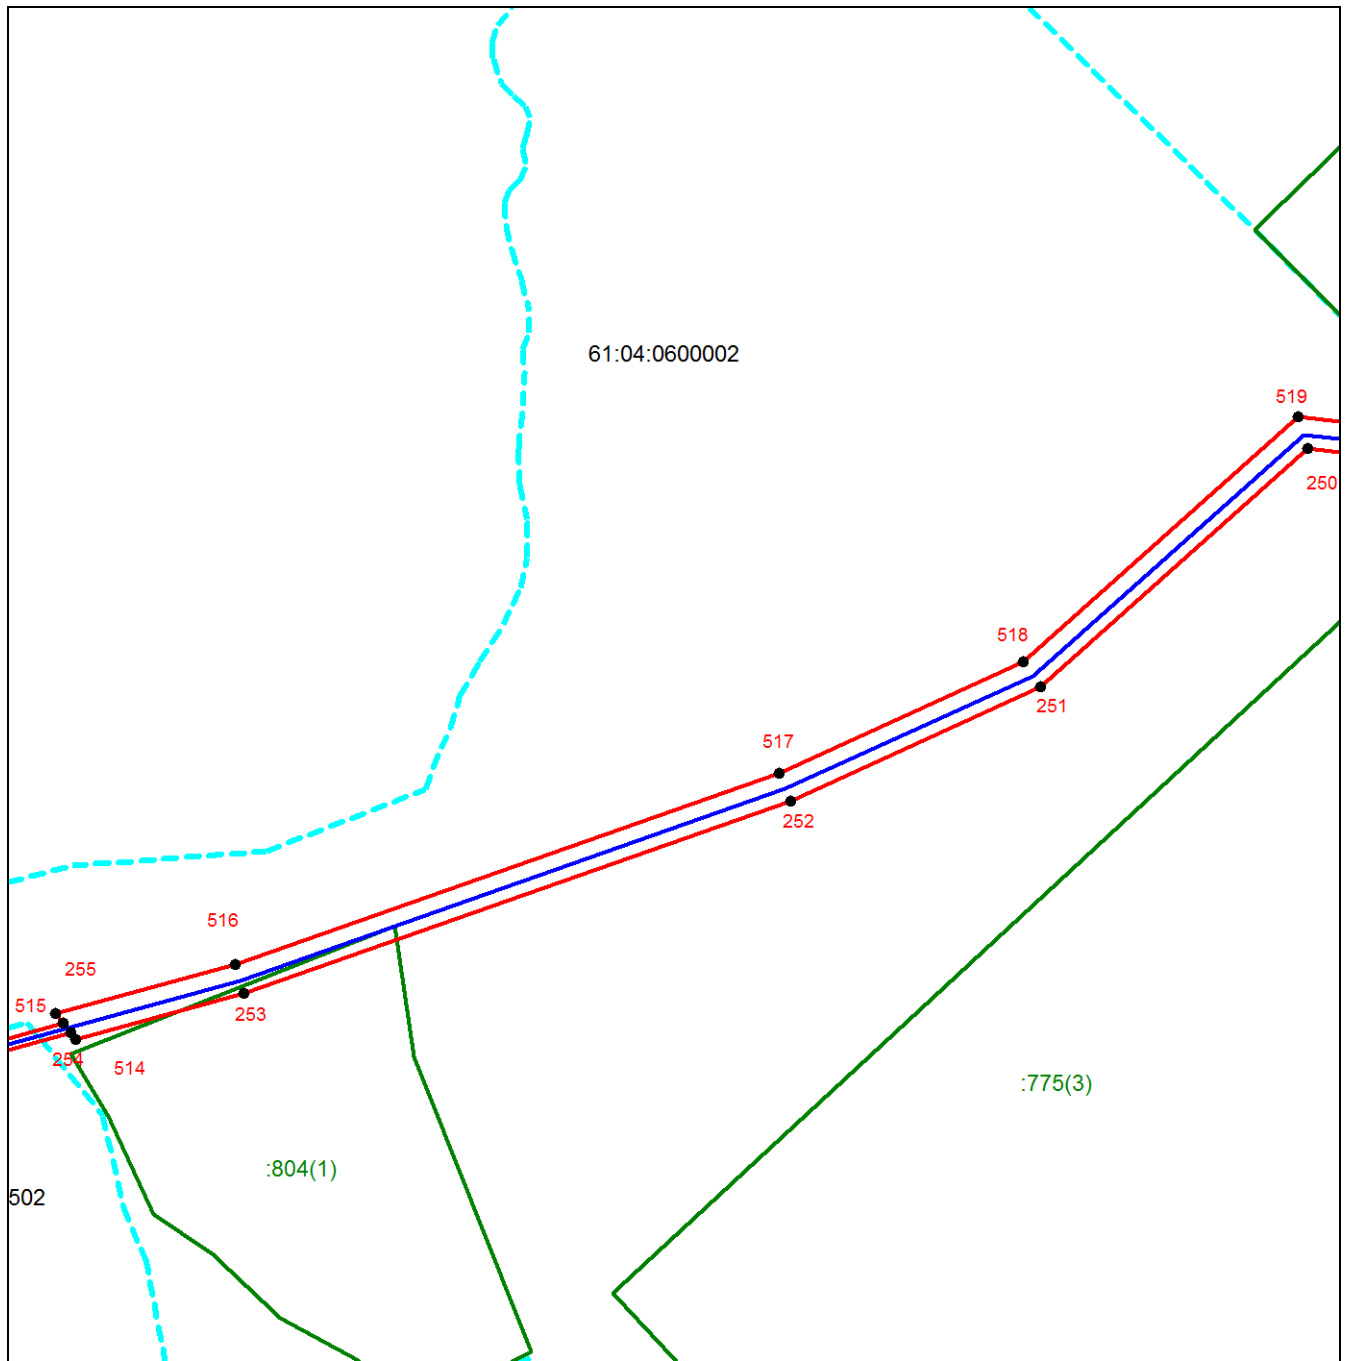

Масштаб 1:4000

Используемые условные знаки и обозначения приведены на отдельной странице в конце раздела.


Выносной лист №41

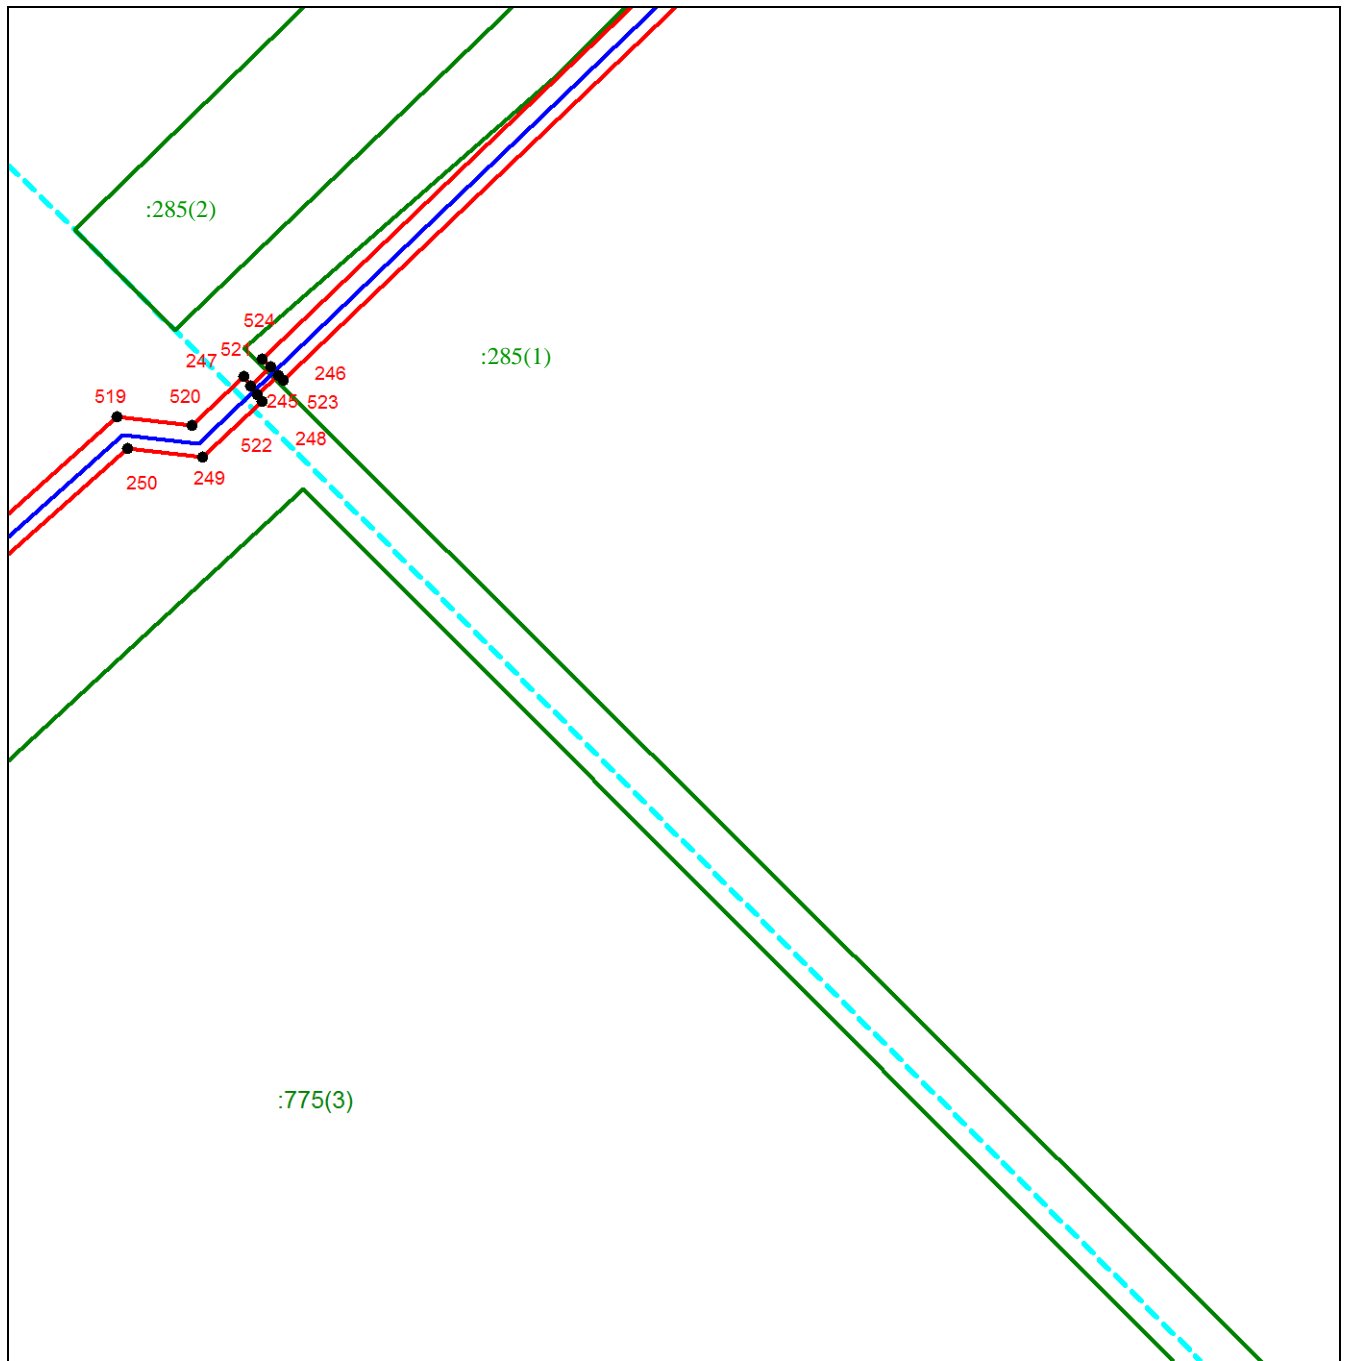

Масштаб 1:4000

Используемые условные знаки и обозначения приведены на отдельной странице в конце раздела.


Выносной лист №42

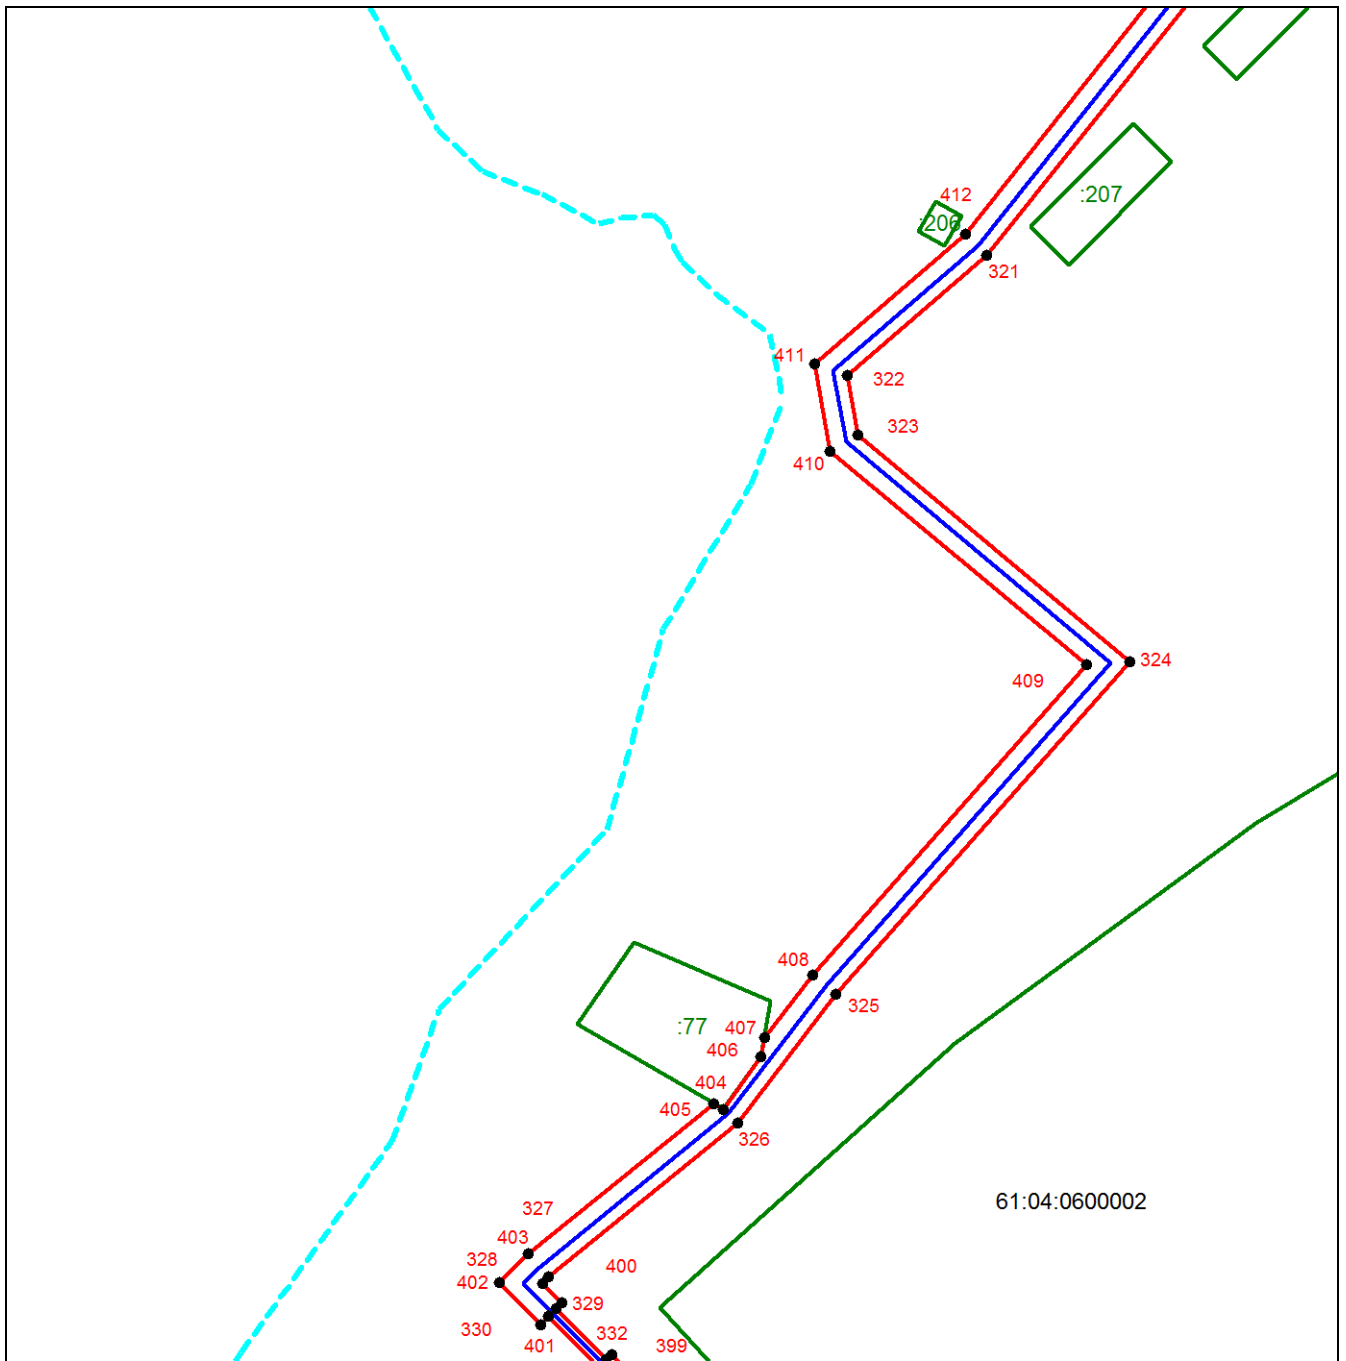

Масштаб 1:4000

Используемые условные знаки и обозначения приведены на отдельной странице в конце раздела.


Выносной лист №43

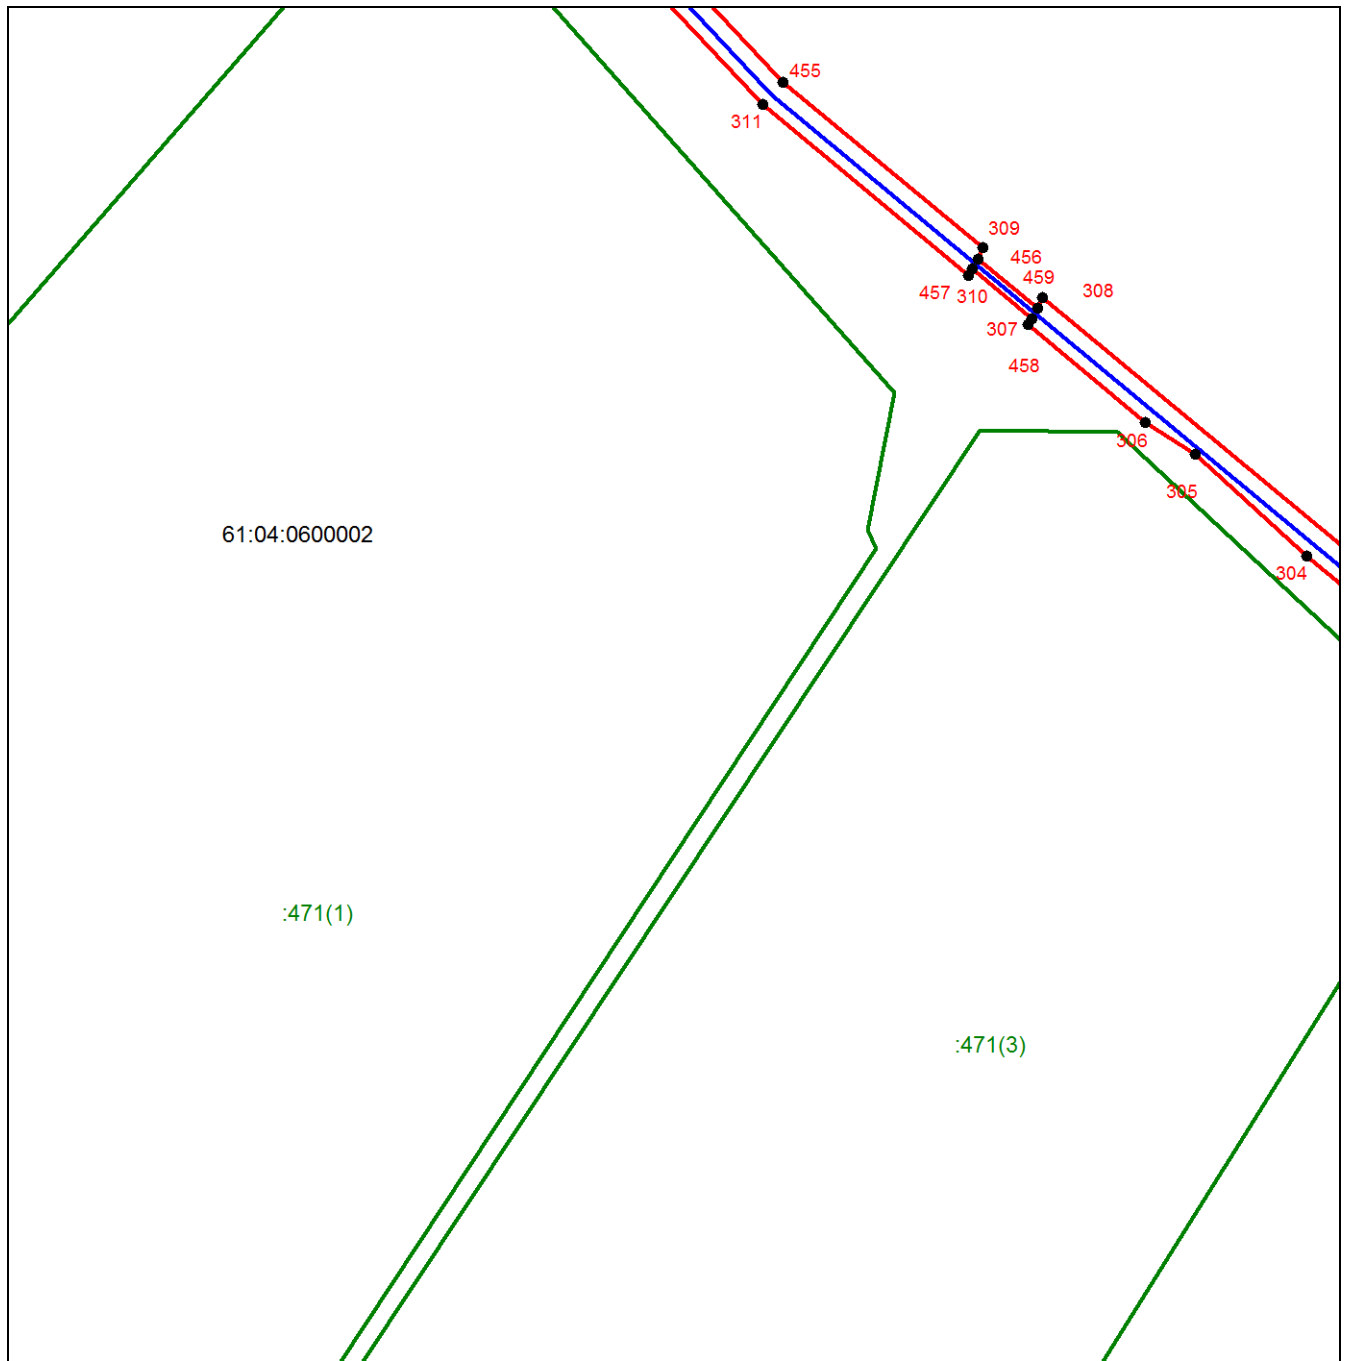

Масштаб 1:4000

Используемые условные знаки и обозначения приведены на отдельной странице в конце раздела.

Выносной лист №44

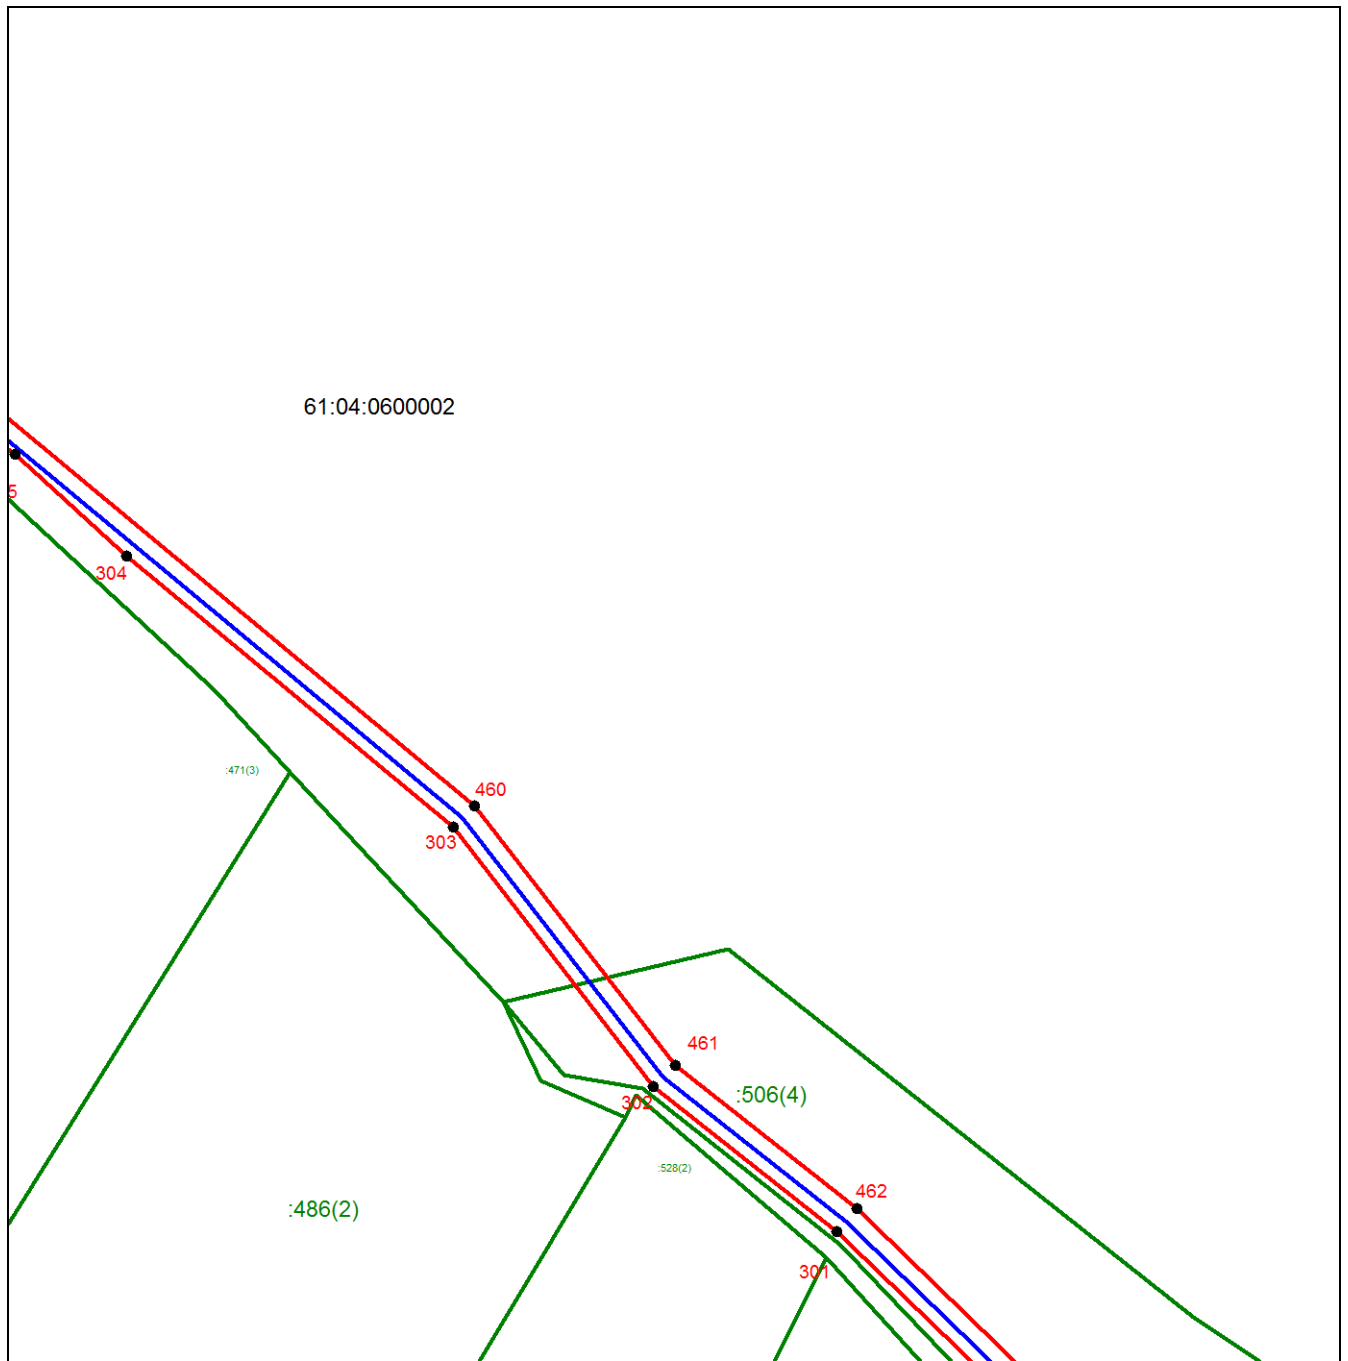

Масштаб 1:4000

Используемые условные знаки и обозначения приведены на отдельной странице в конце раздела.

Выносной лист №45


61:04:0600002

473

Масштаб 1:4000

Используемые условные знаки и обозначения приведены на отдельной странице в конце раздела.


Выносной лист №46

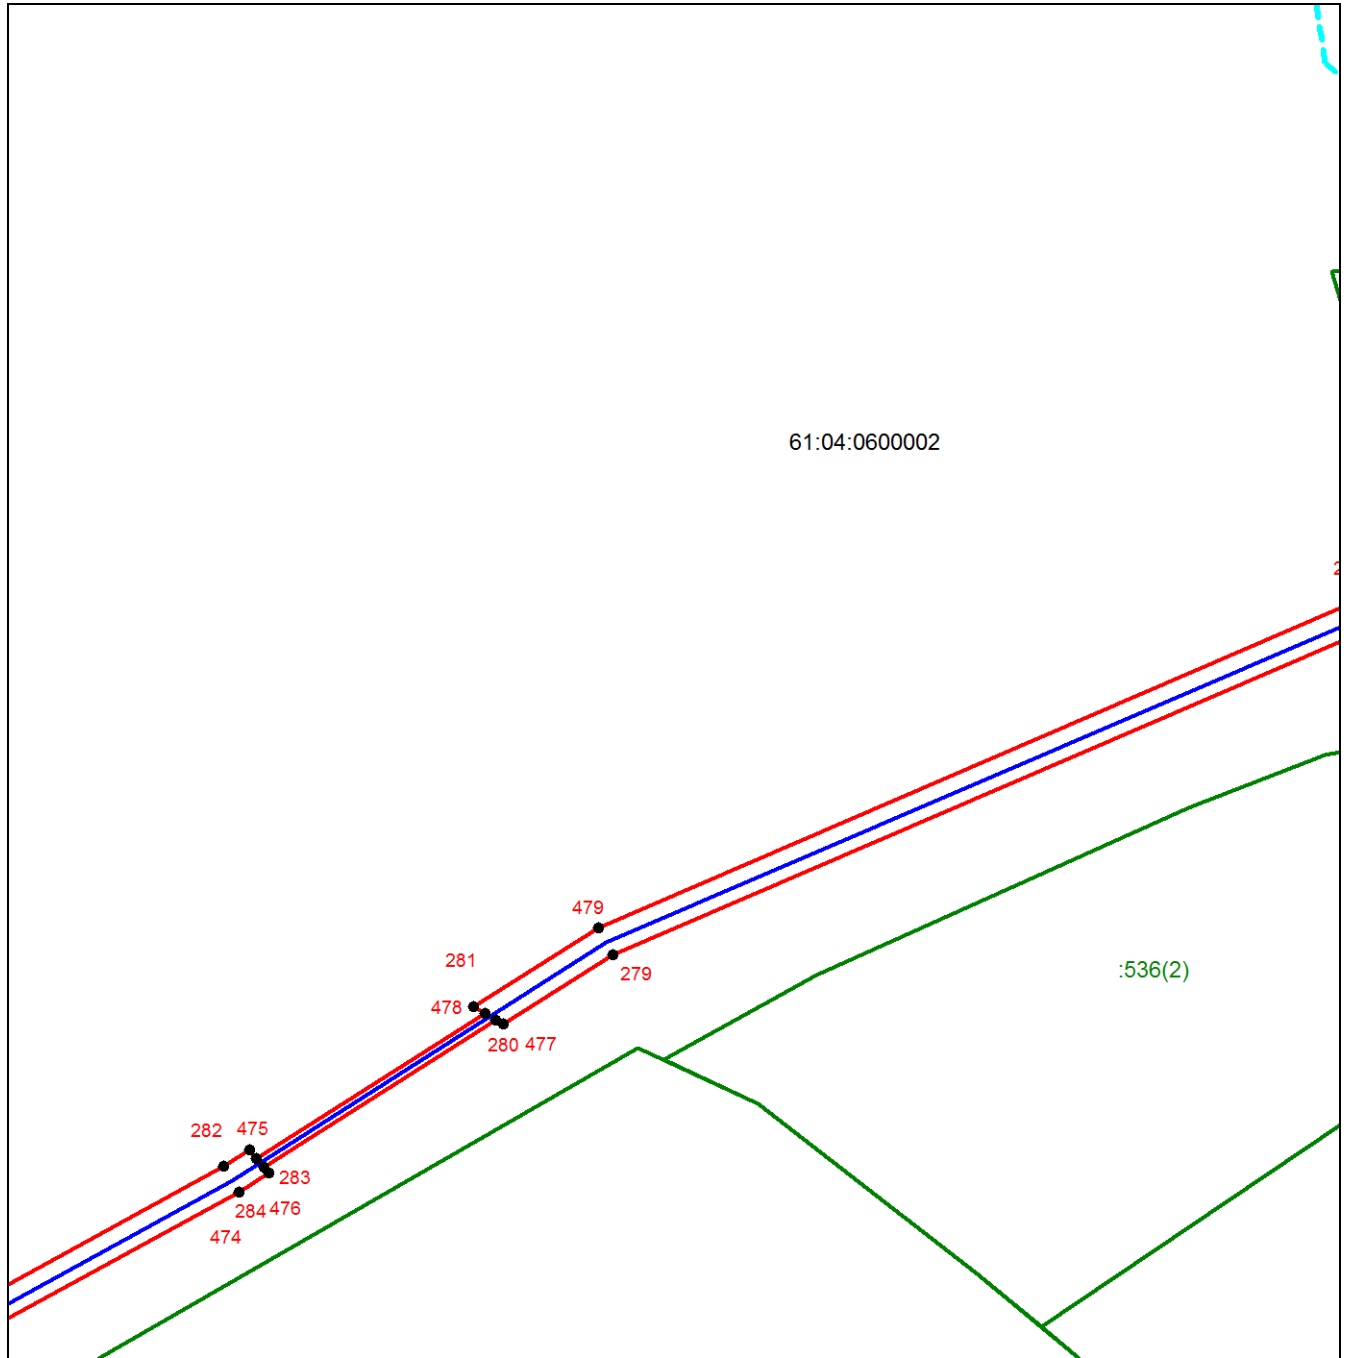

Масштаб 1:4000

Используемые условные знаки и обозначения приведены на отдельной странице в конце раздела.


Выносной лист №47

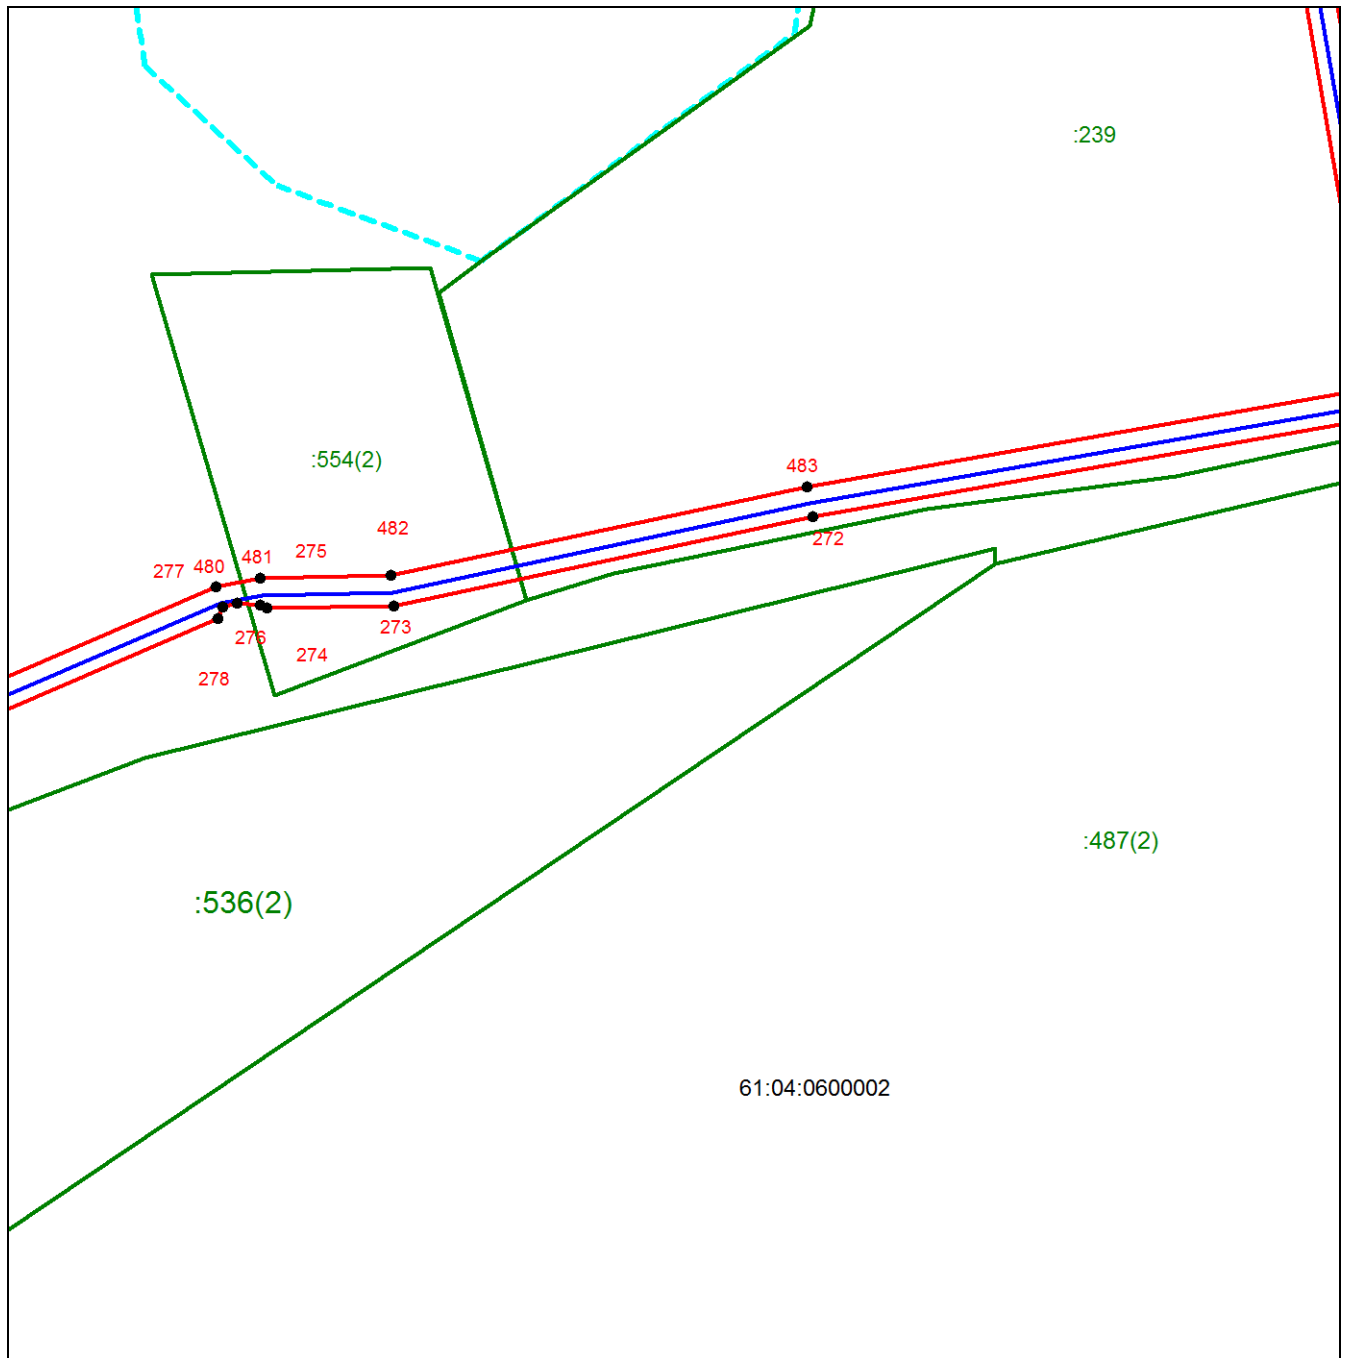

Масштаб 1:4000

Используемые условные знаки и обозначения приведены на отдельной странице в конце раздела.


Выносной лист №48

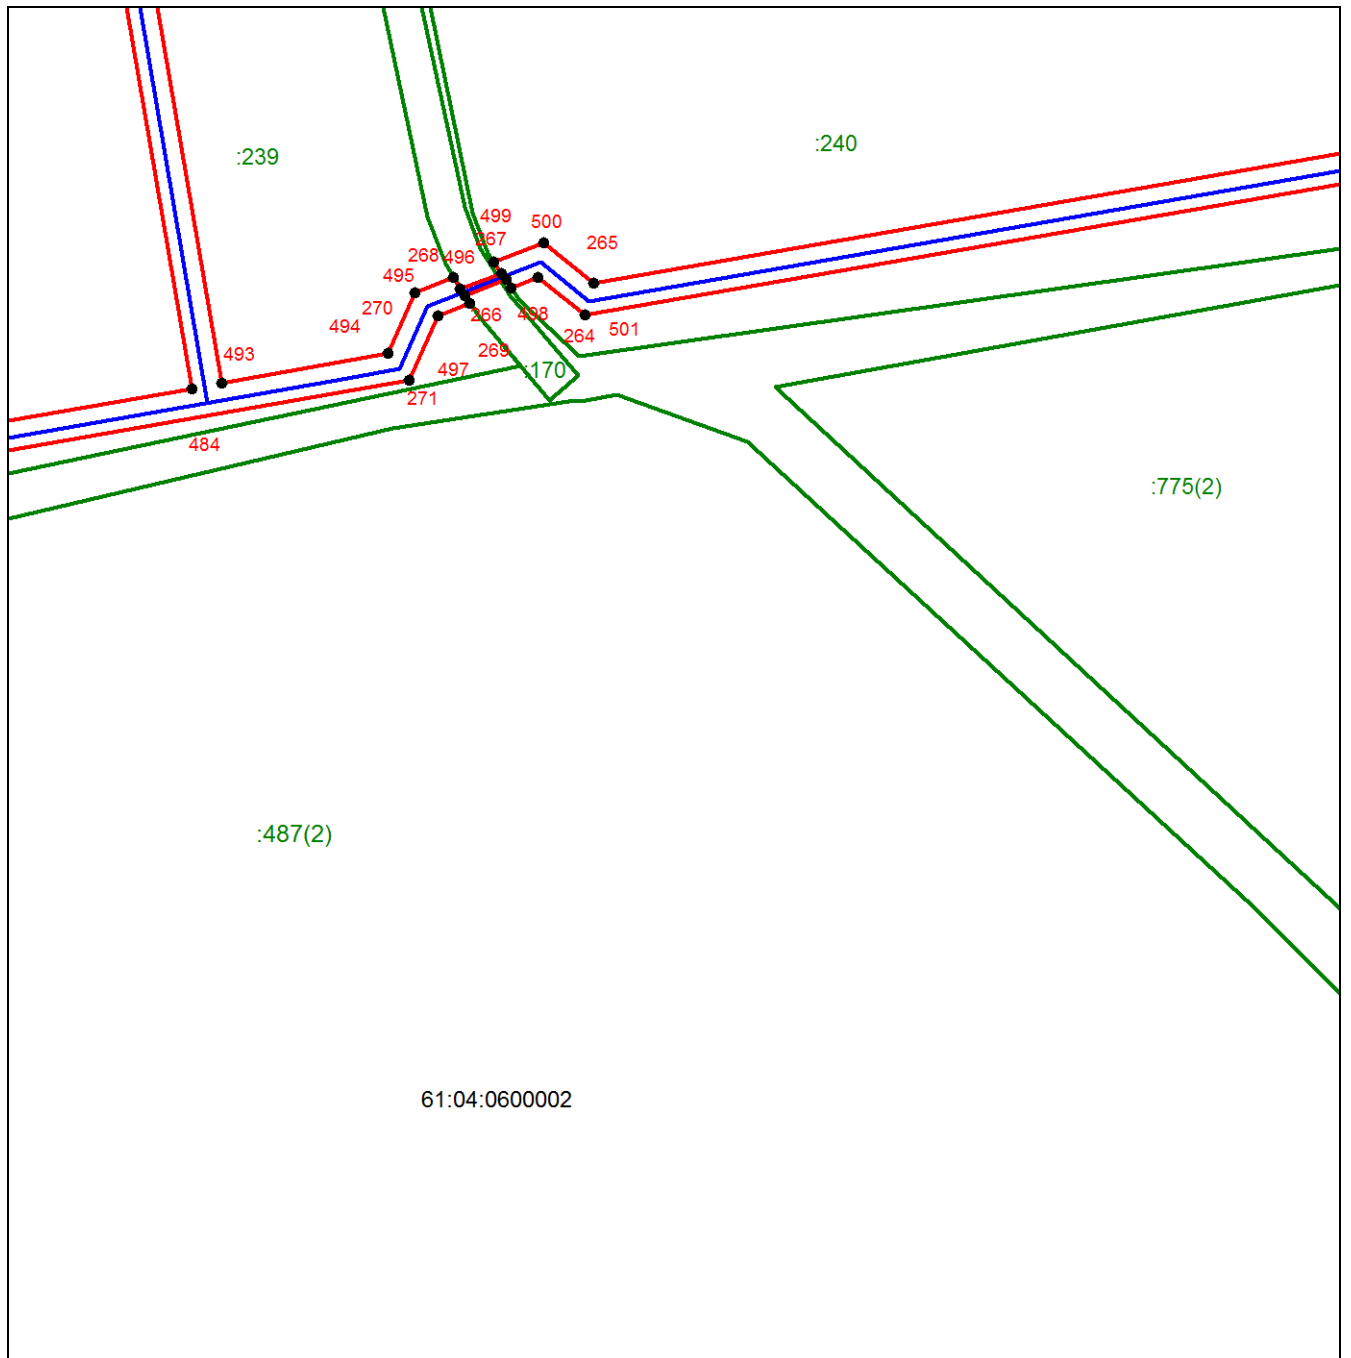

Масштаб 1:4000

Используемые условные знаки и обозначения приведены на отдельной странице в конце раздела.


Выносной лист №49

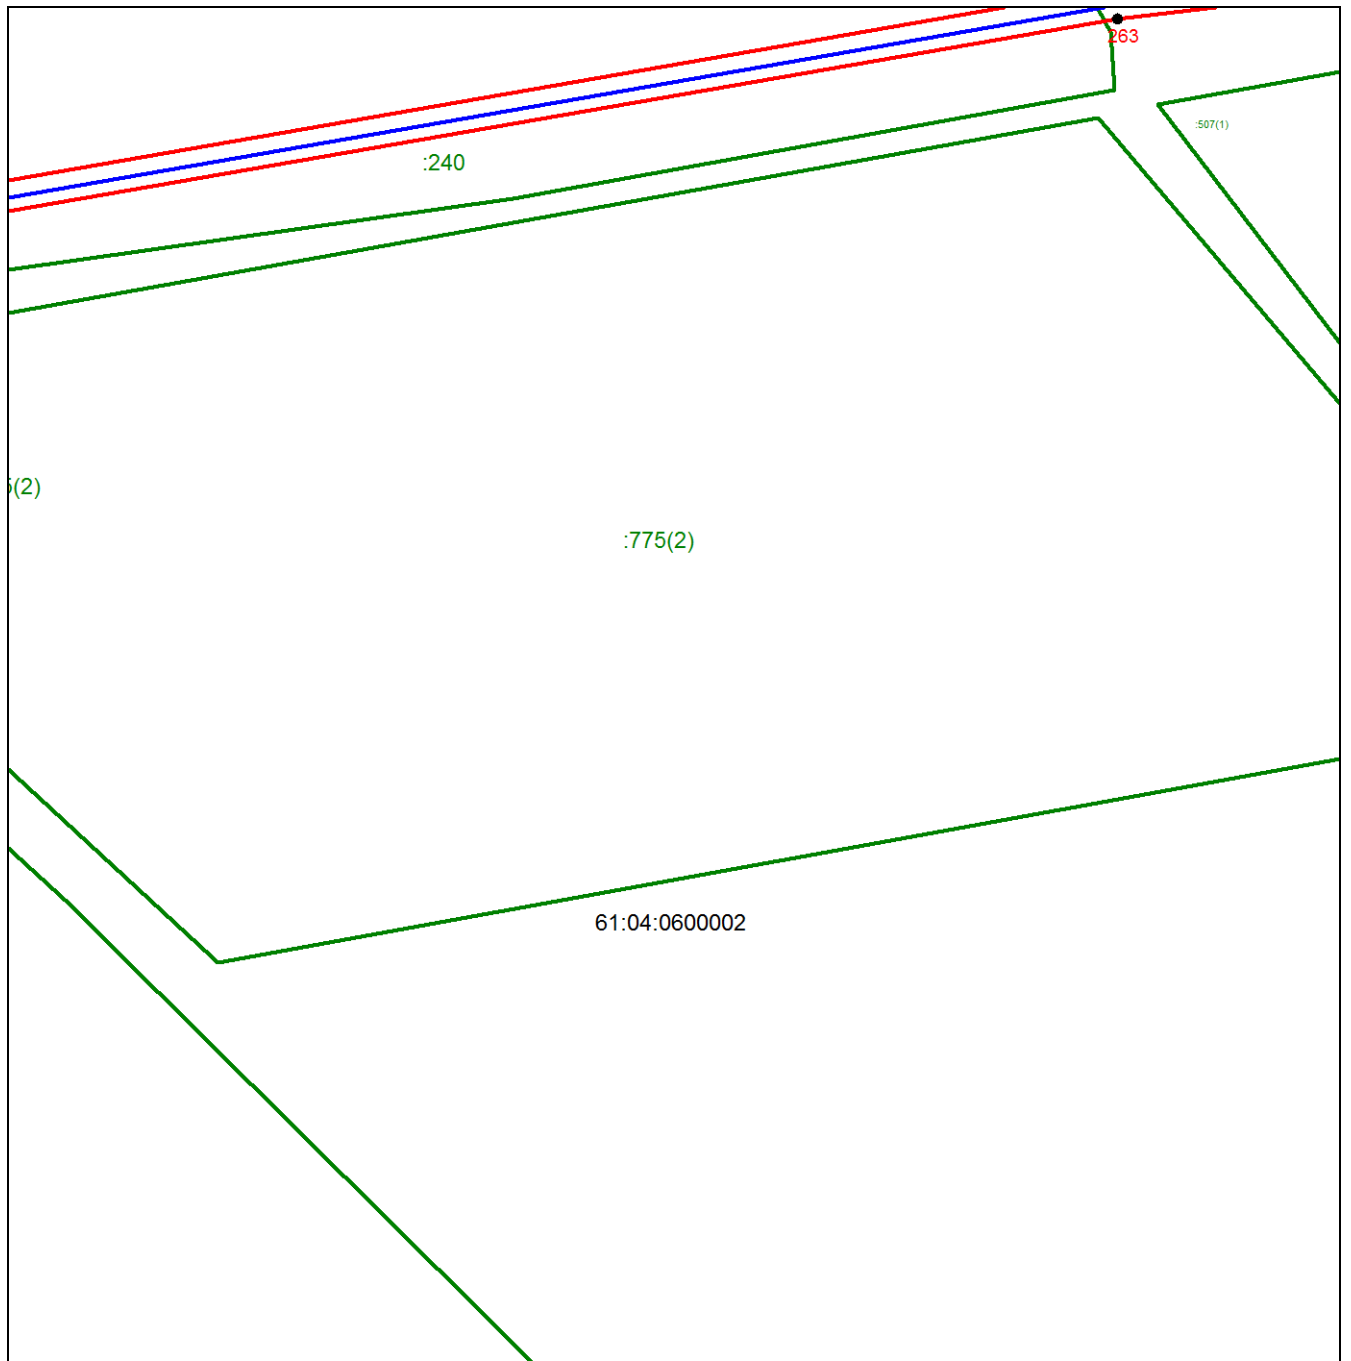

Масштаб 1:4000

Используемые условные знаки и обозначения приведены на отдельной странице в конце раздела.


Выносной лист №50

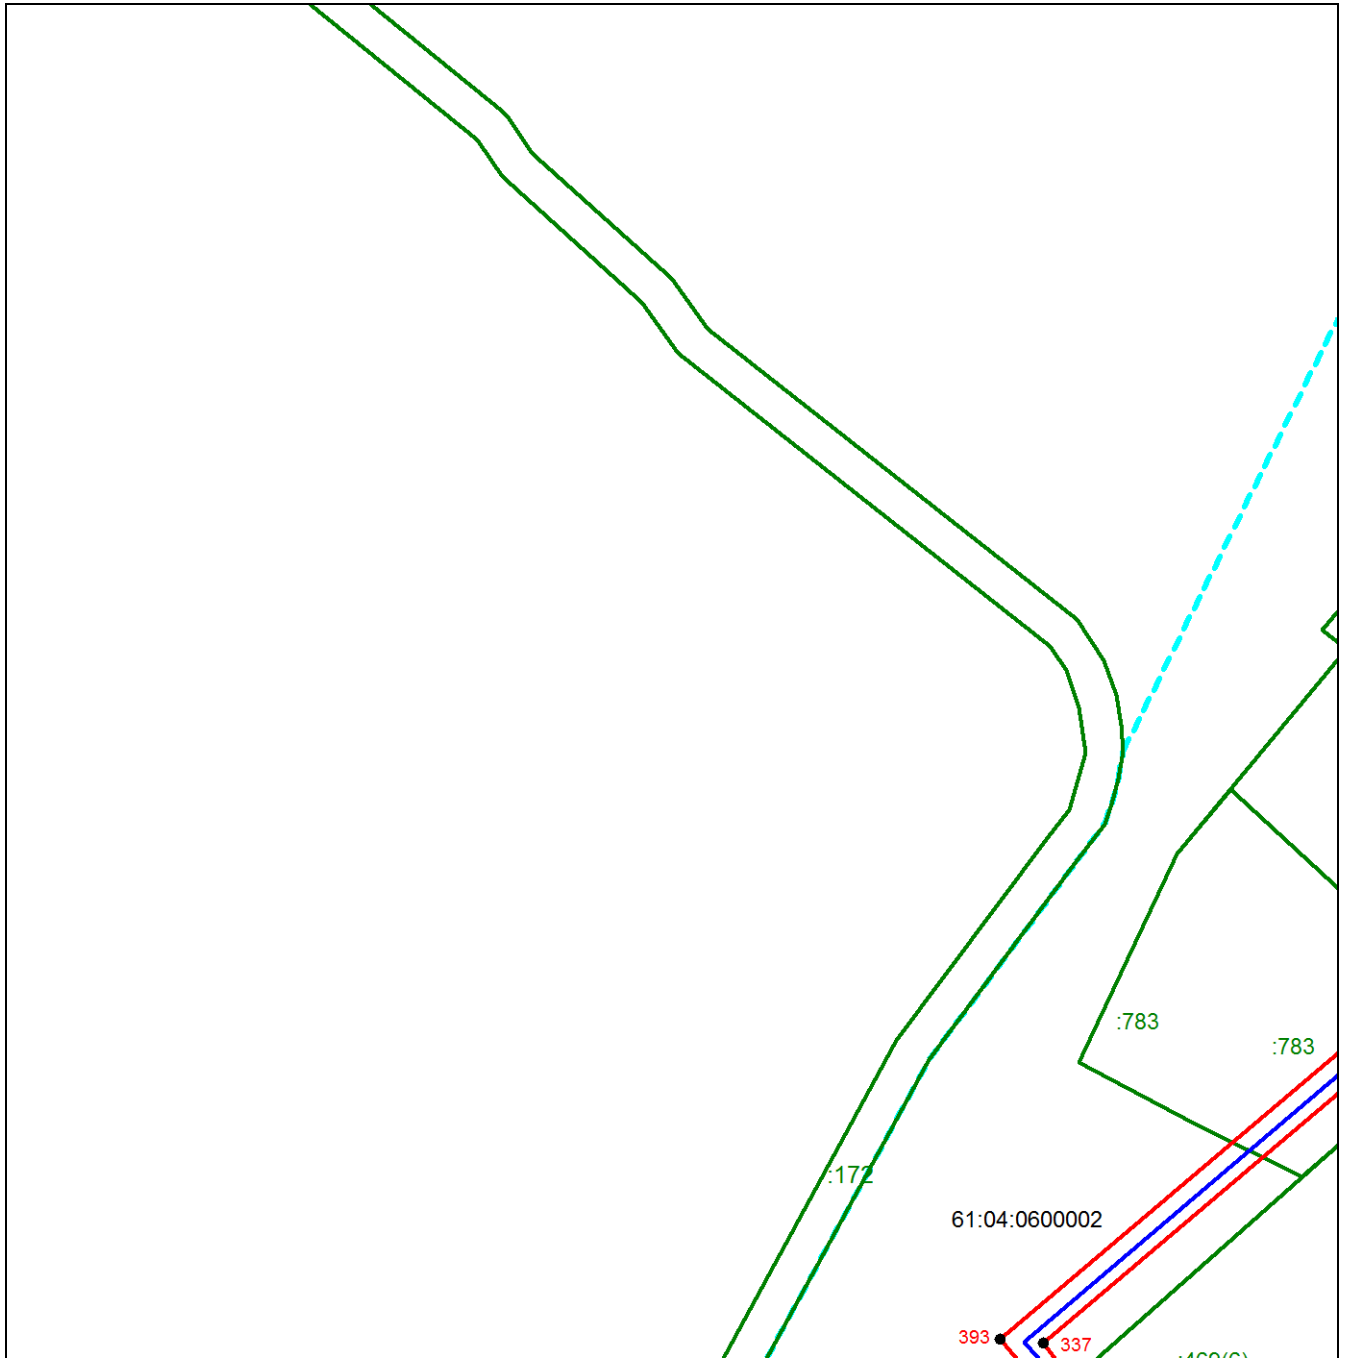

Масштаб 1:4000

Используемые условные знаки и обозначения приведены на отдельной странице в конце раздела.


Выносной лист №51

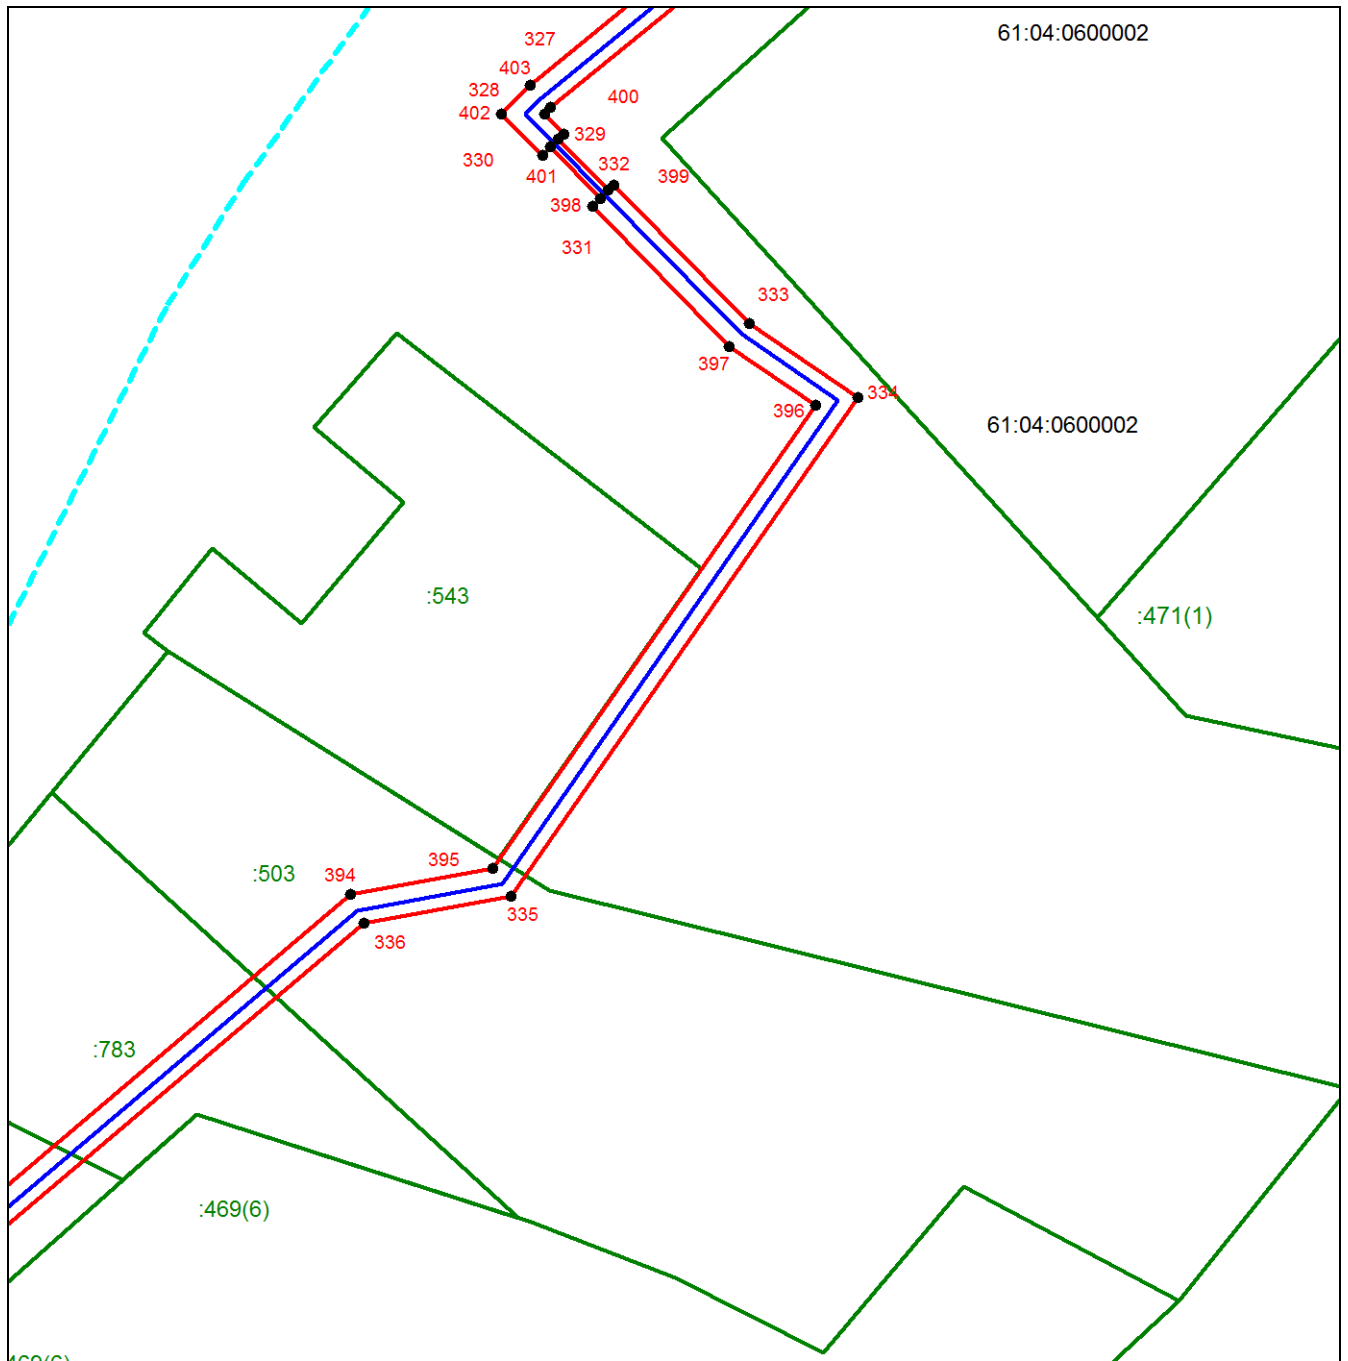

Масштаб 1:4000

Используемые условные знаки и обозначения приведены на отдельной странице в конце раздела.


Выносной лист №52

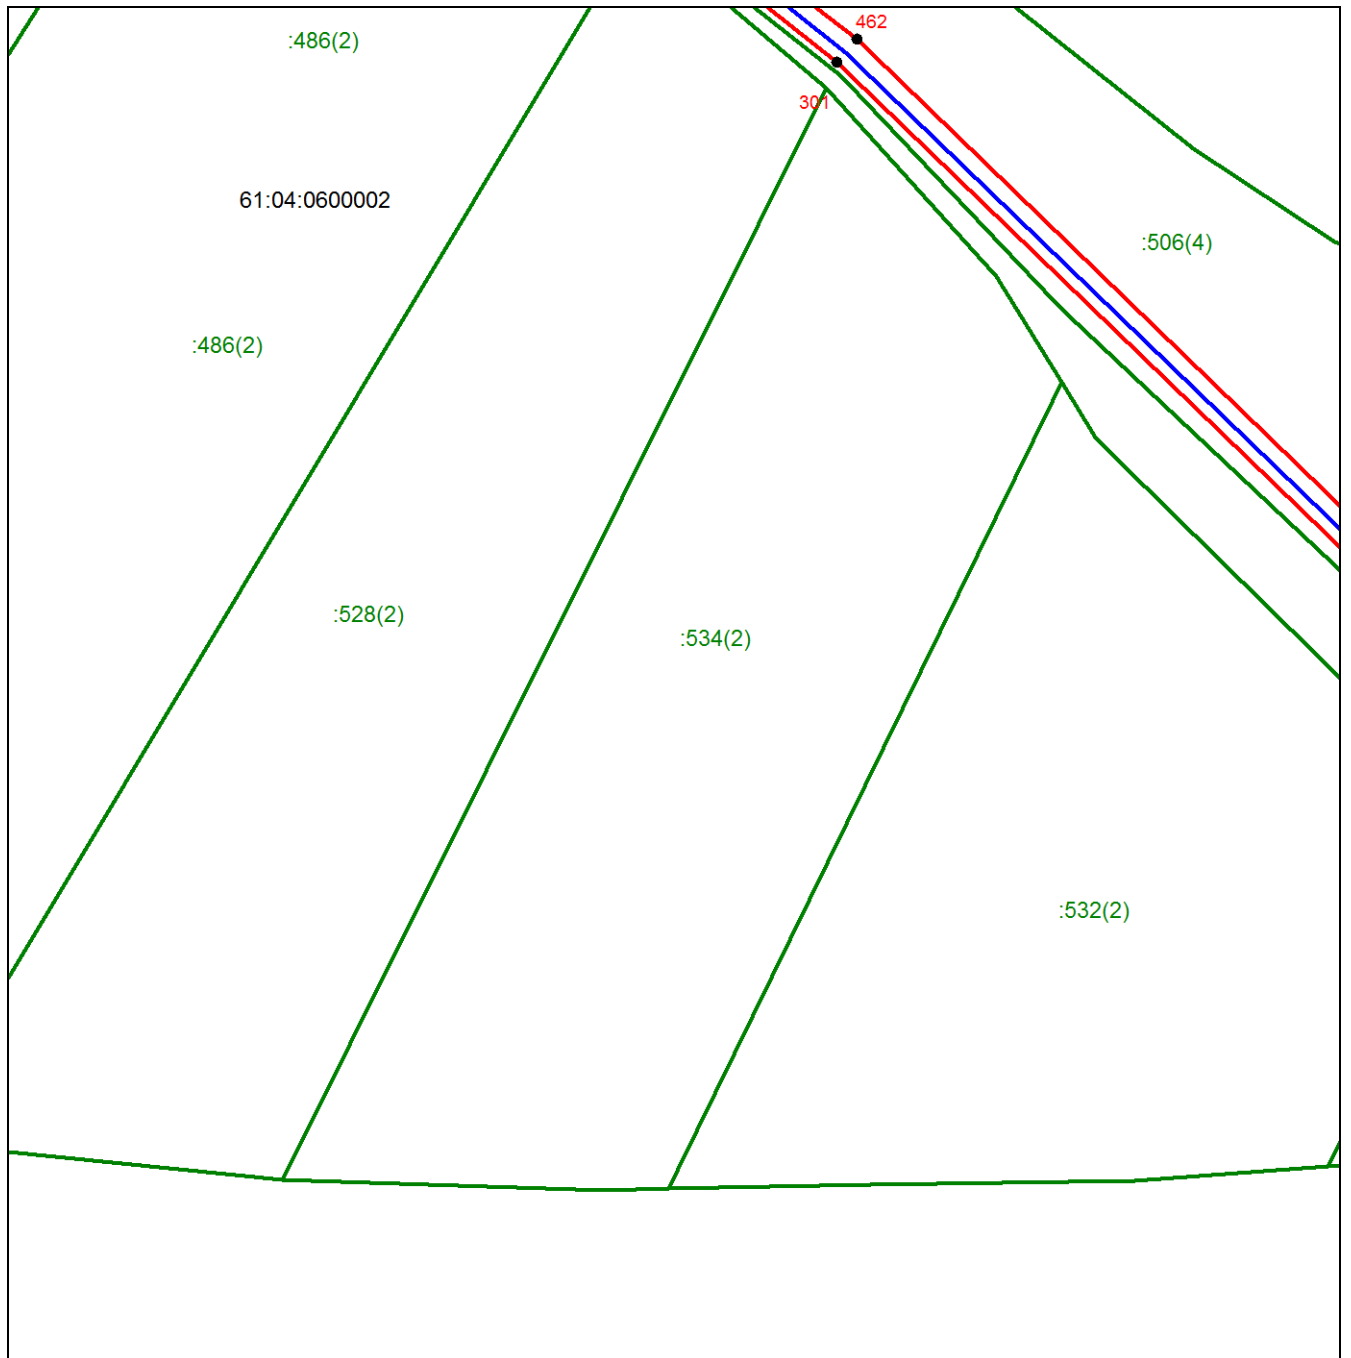

Масштаб 1:4000

Используемые условные знаки и обозначения приведены на отдельной странице в конце раздела.


Выносной лист №53

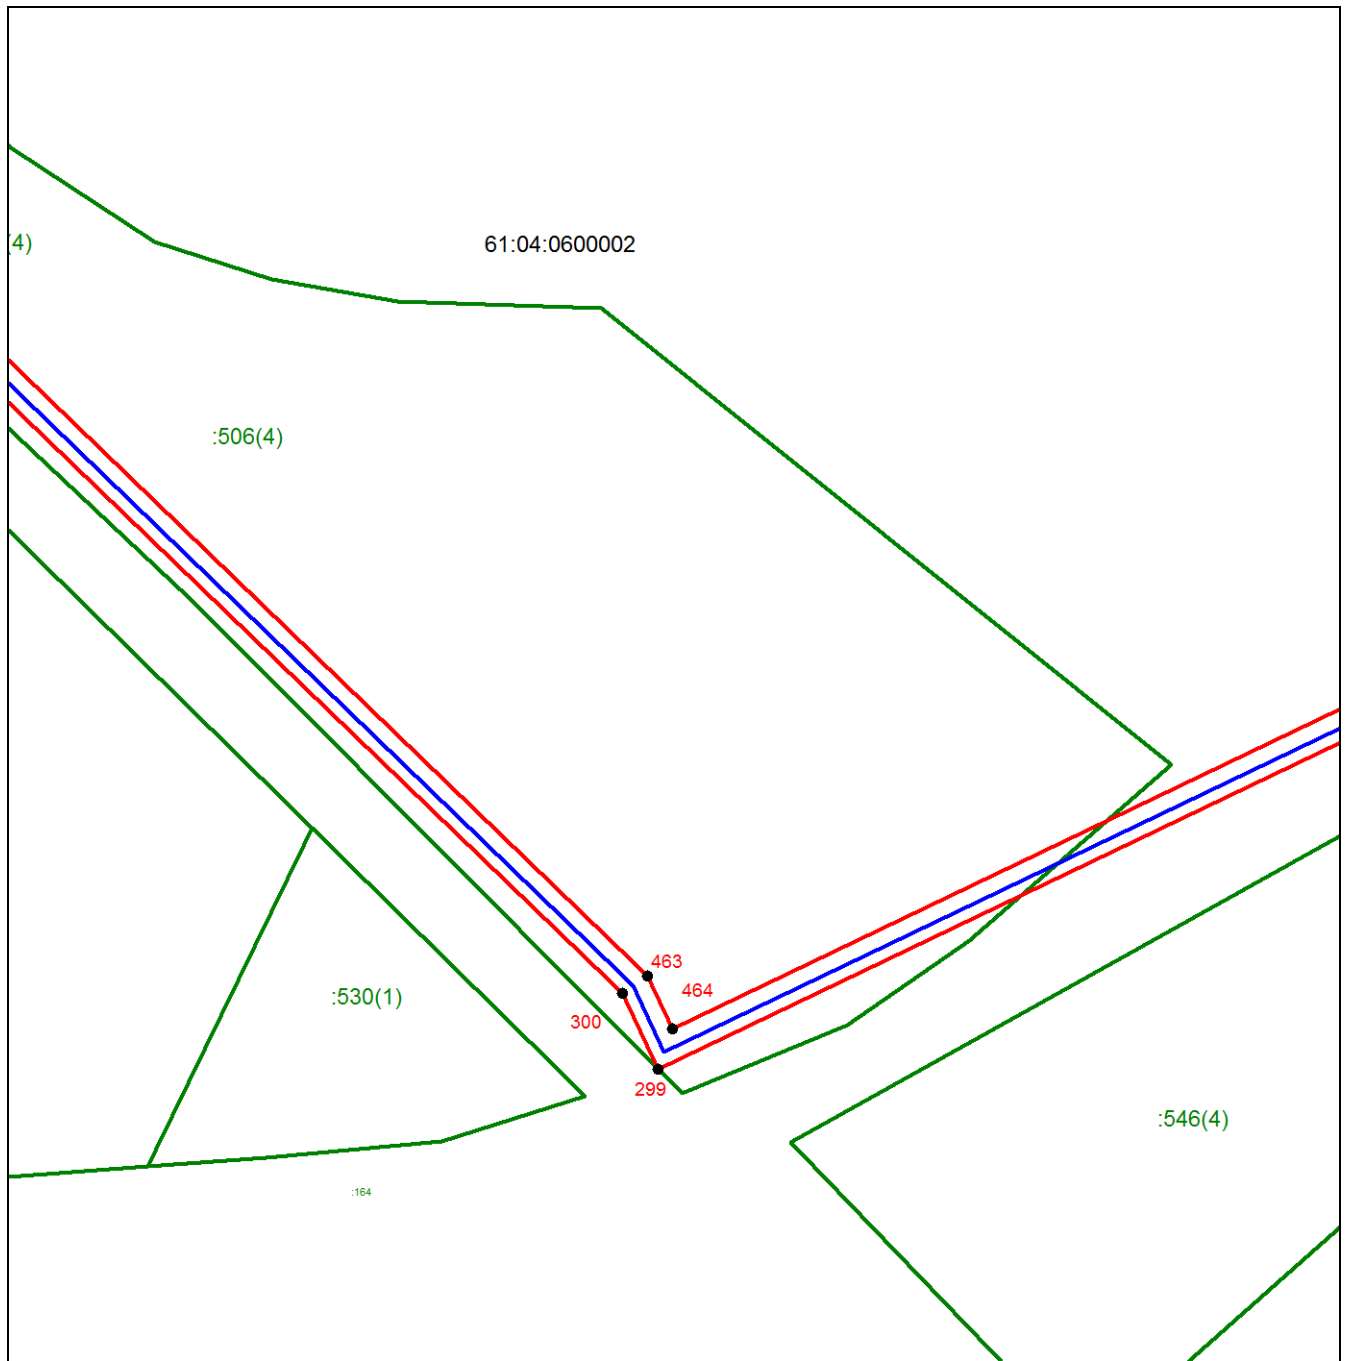

Масштаб 1:4000

Используемые условные знаки и обозначения приведены на отдельной странице в конце раздела.


Выносной лист №54

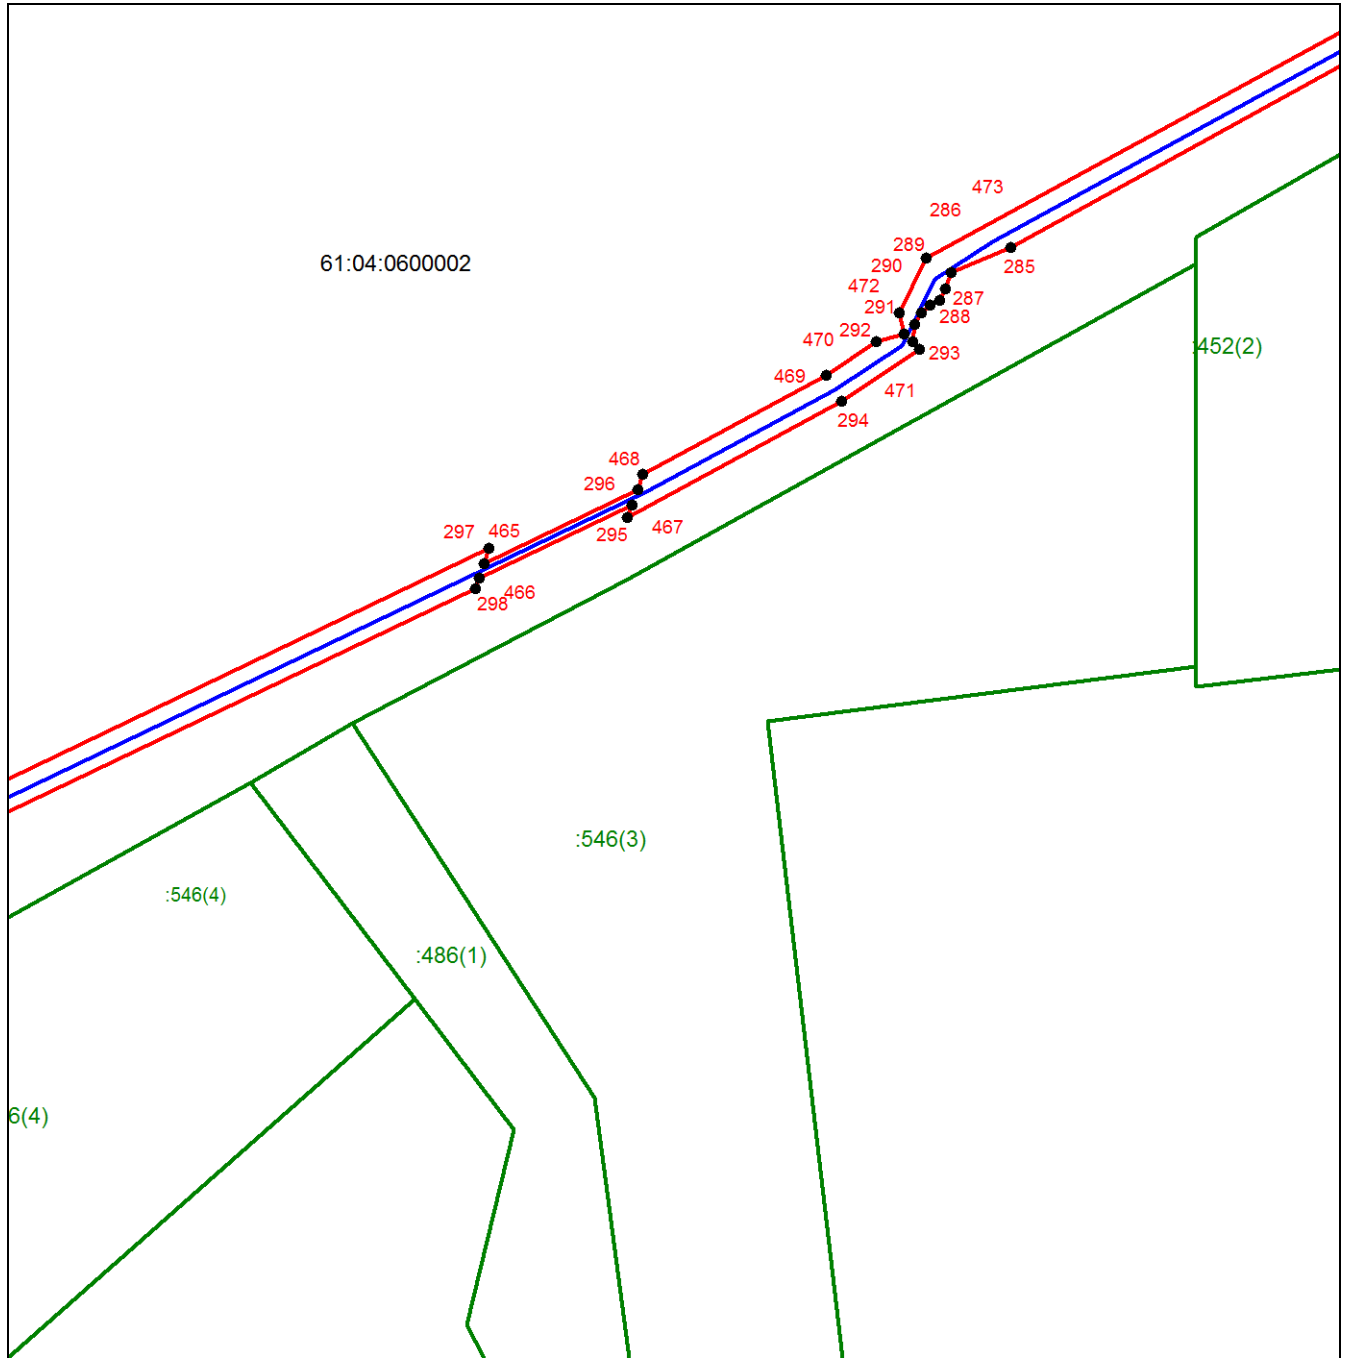

Масштаб 1:4000

Используемые условные знаки и обозначения приведены на отдельной странице в конце раздела.


Выносной лист №55

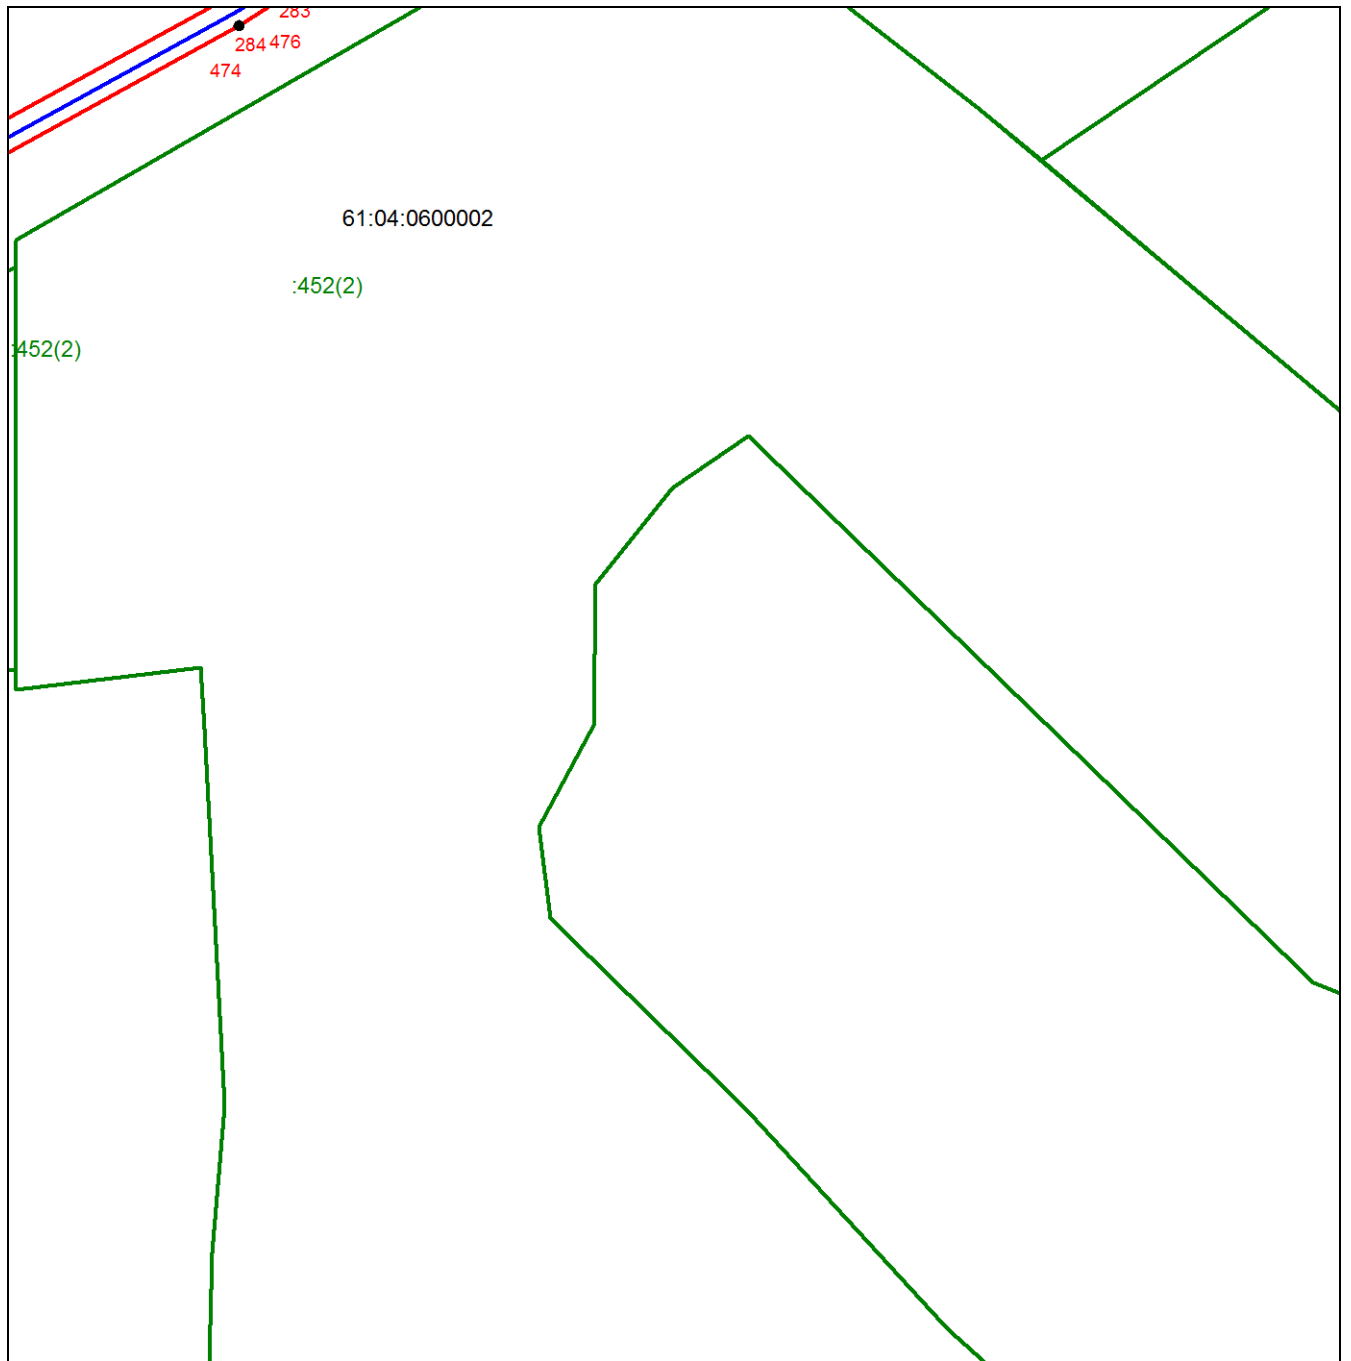

Масштаб 1:4000

Используемые условные знаки и обозначения приведены на отдельной странице в конце раздела.


Выносной лист №56

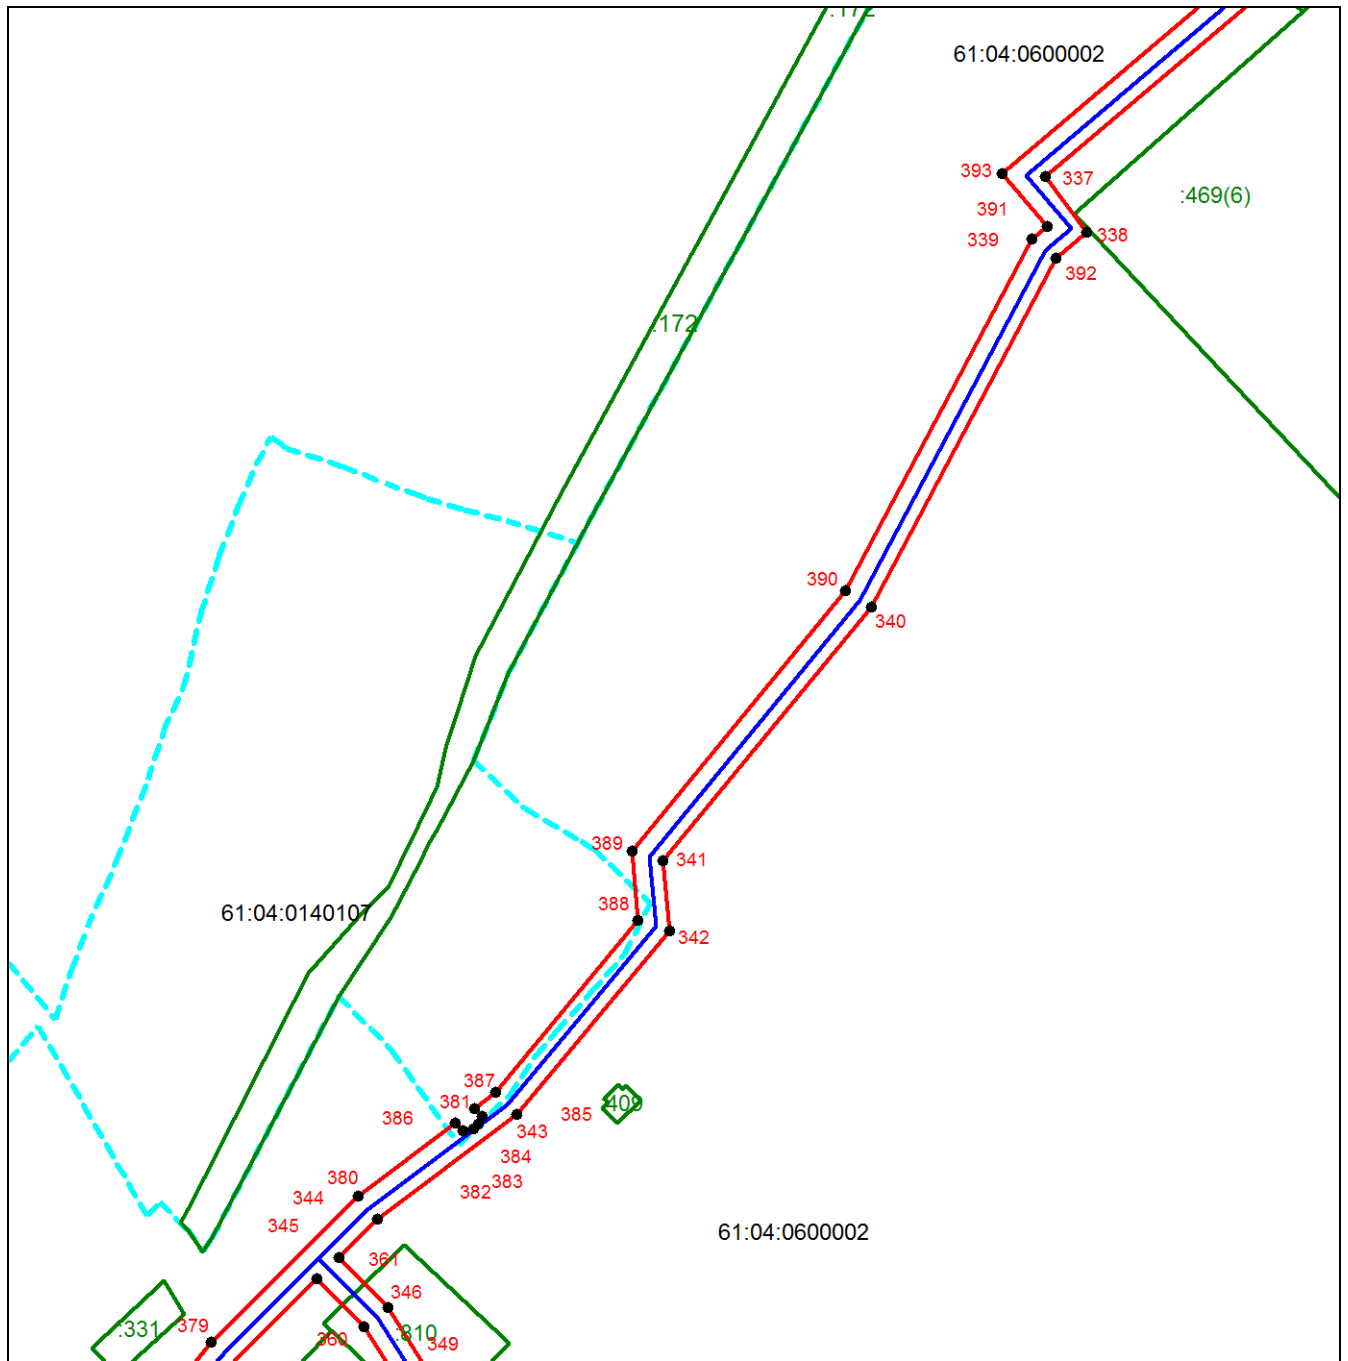

Масштаб 1:4000

Используемые условные знаки и обозначения приведены на отдельной странице в конце раздела.


Выносной лист №57

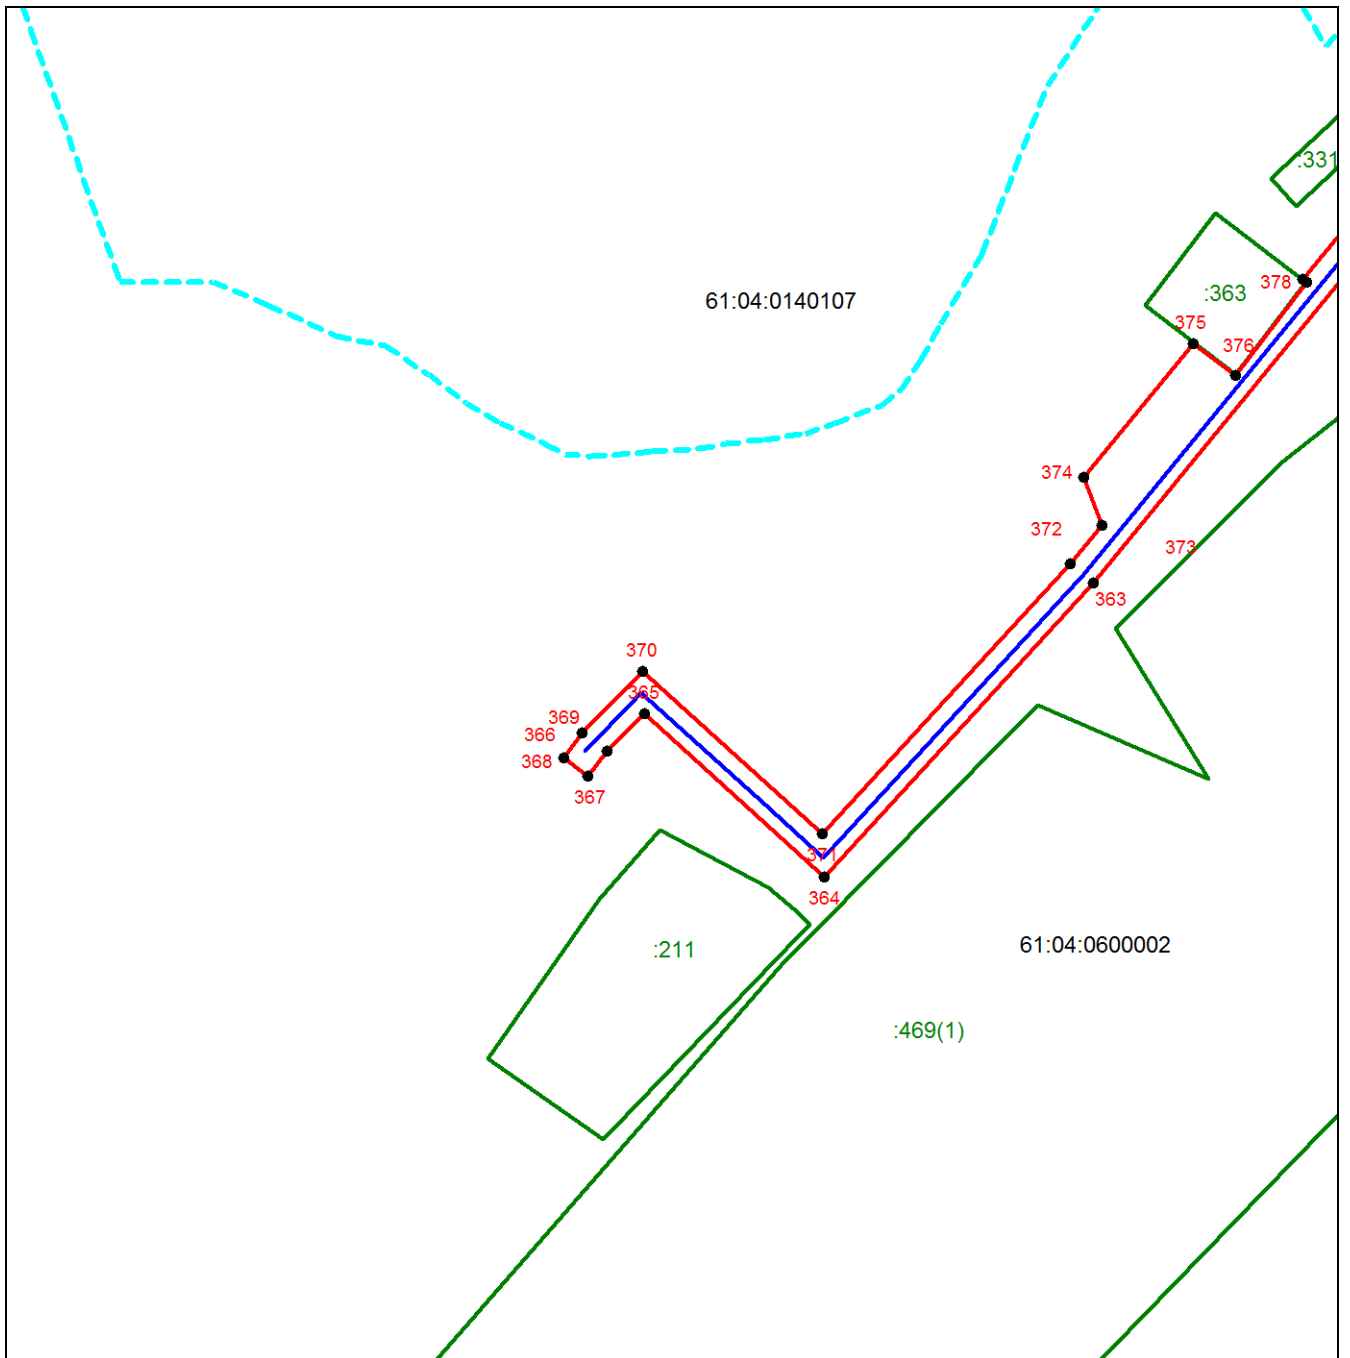

Масштаб 1:4000

Используемые условные знаки и обозначения приведены на отдельной странице в конце раздела.

Выносной лист №58

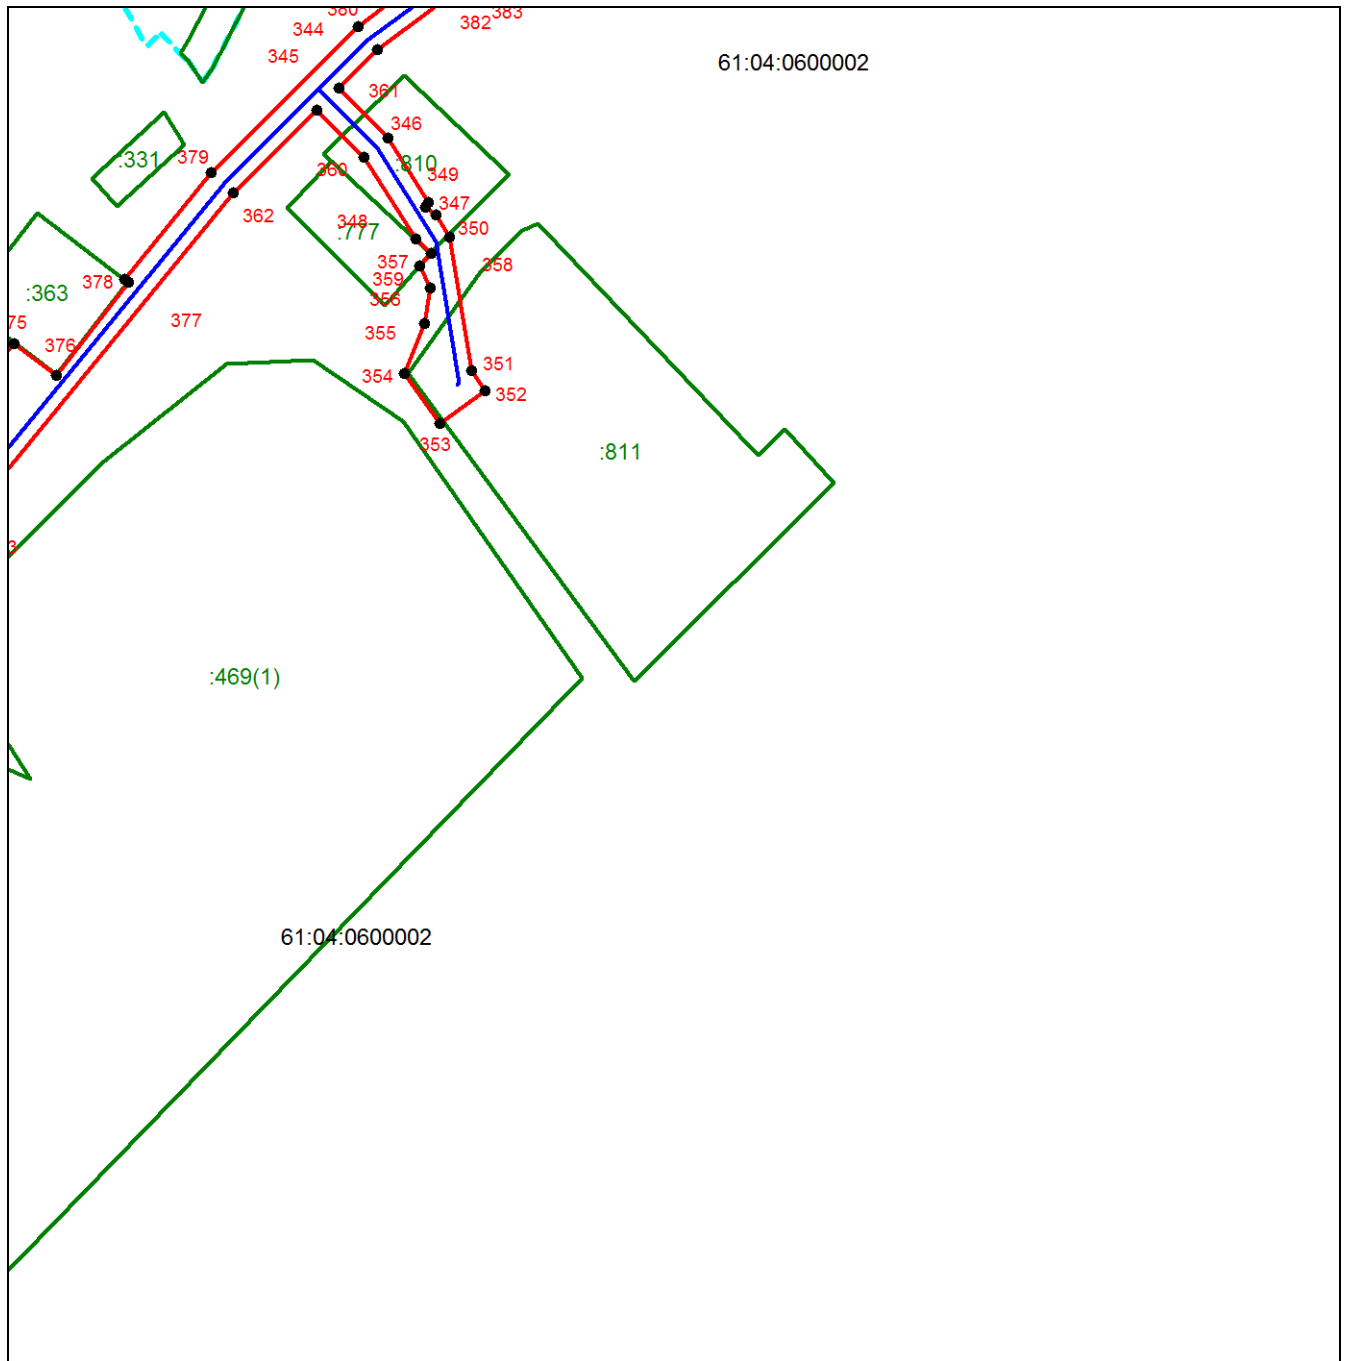

Масштаб 1:4000

Используемые условные знаки и обозначения приведены на отдельной странице в конце раздела.

Используемые условные знаки и обозначения:



– проектные границы публичного сервитута,



– установленная граница муниципального образования,



– установленная граница населенного пункта,



- граница кадастрового квартала,

61:04:0600002

- номер кадастрового квартала,



– граница земельного участка, согласно сведения из ЕГРН,

:378

- кадастровый номер земельного участка, согласно сведения из ЕГРН,



- проектное положение линейного объекта,



– характерная точка проектных границ публичного сервитута.