


Схема границ земельных участков



Масштаб 1:3 000

Масштаб 1:500

Схема границ земельных участков

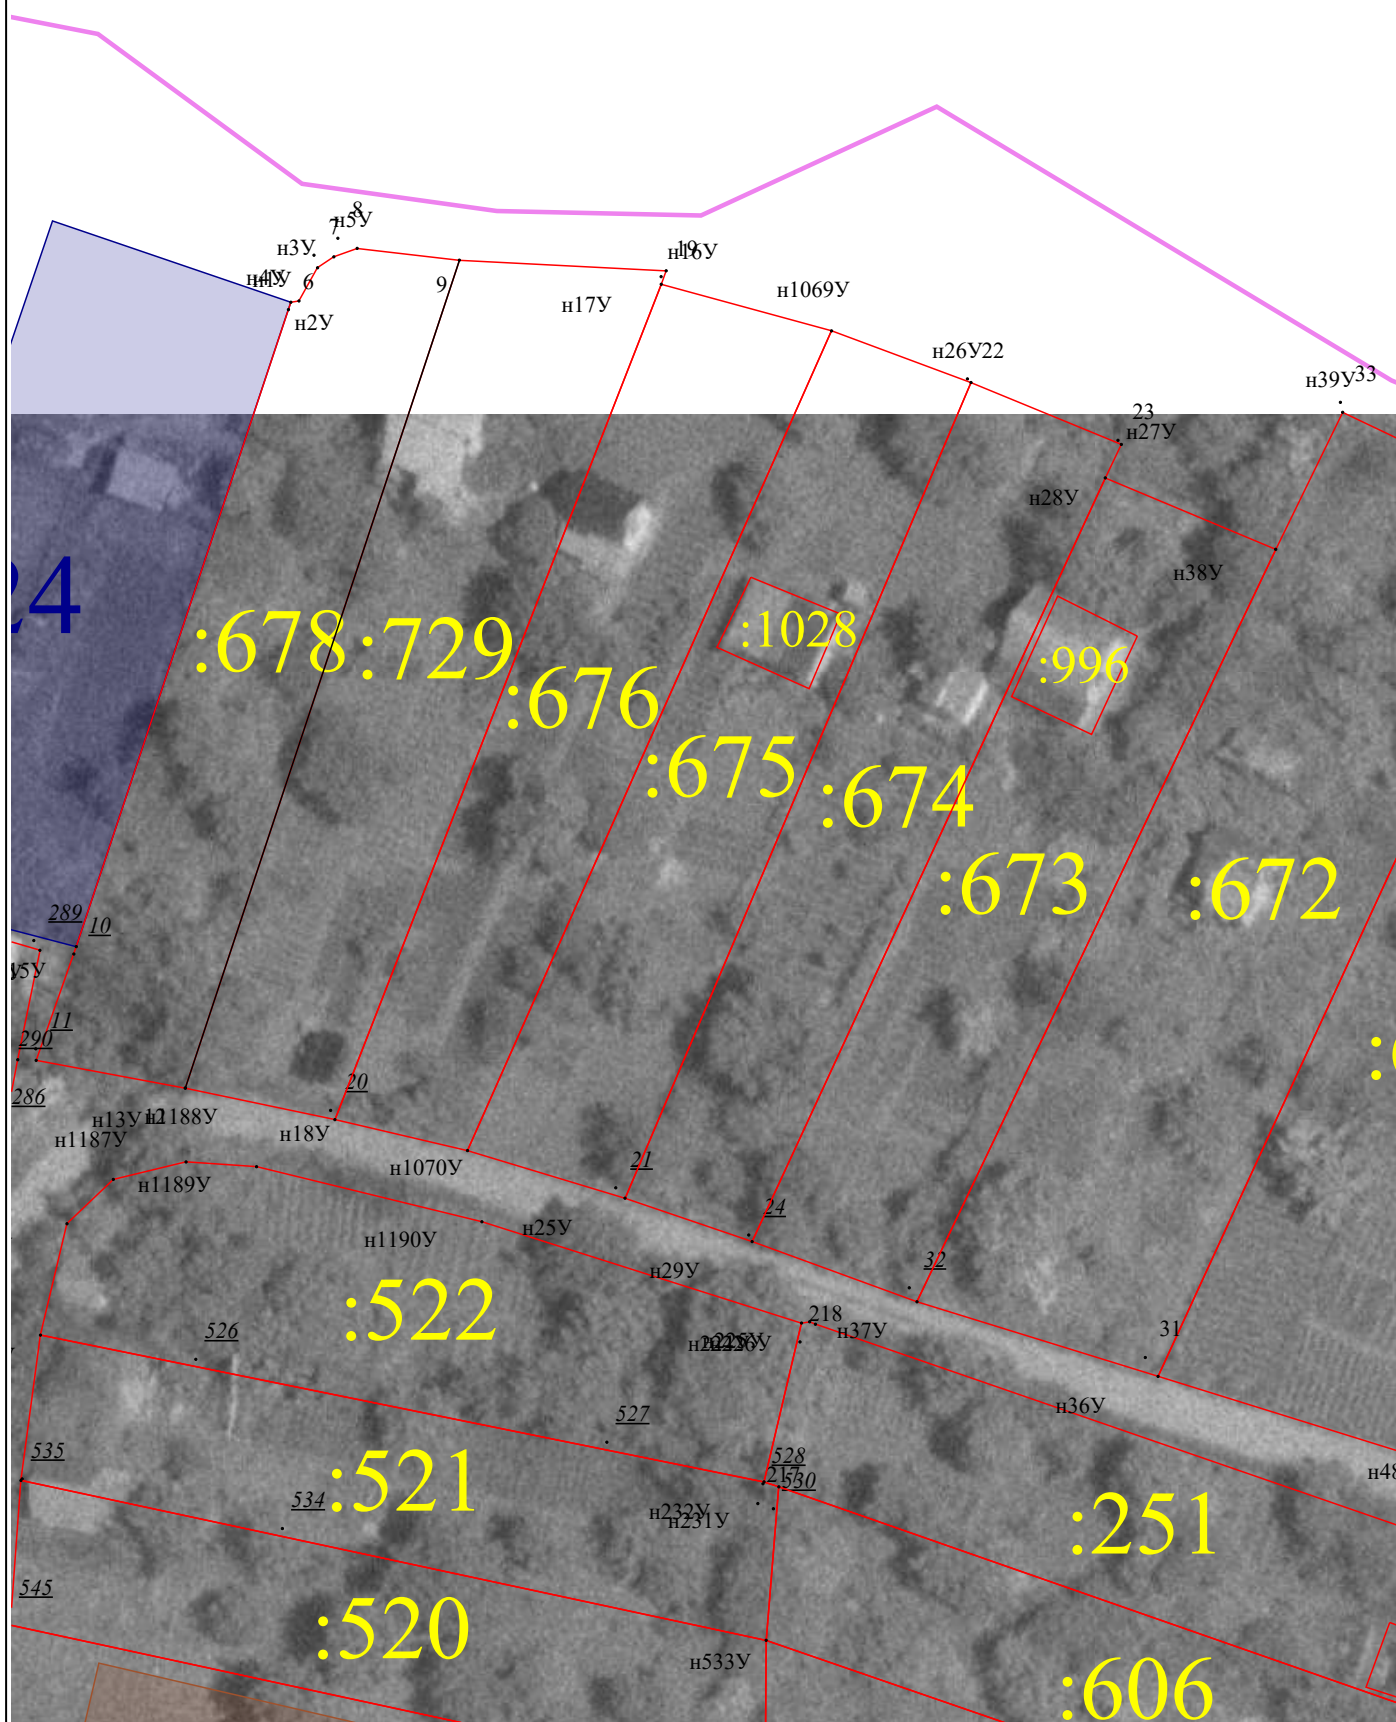

Масштаб 1:500

Схема границ земельных участков



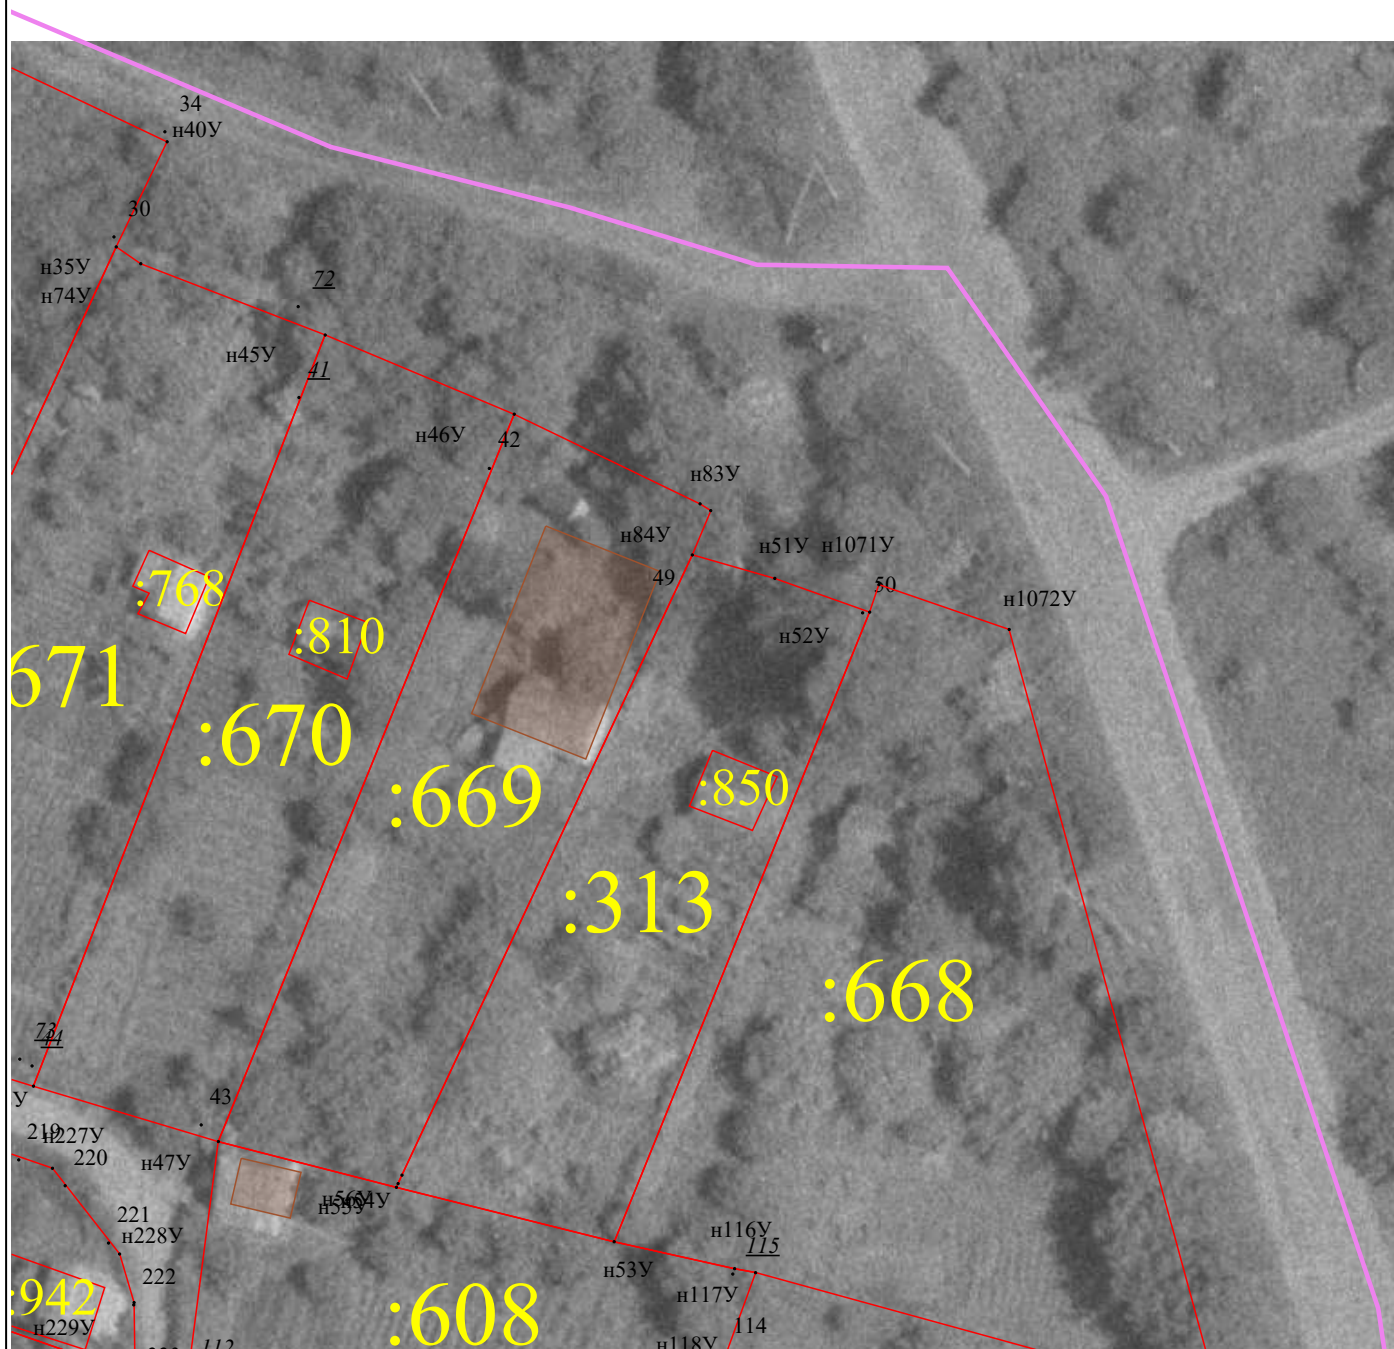


Схема границ земельных участков

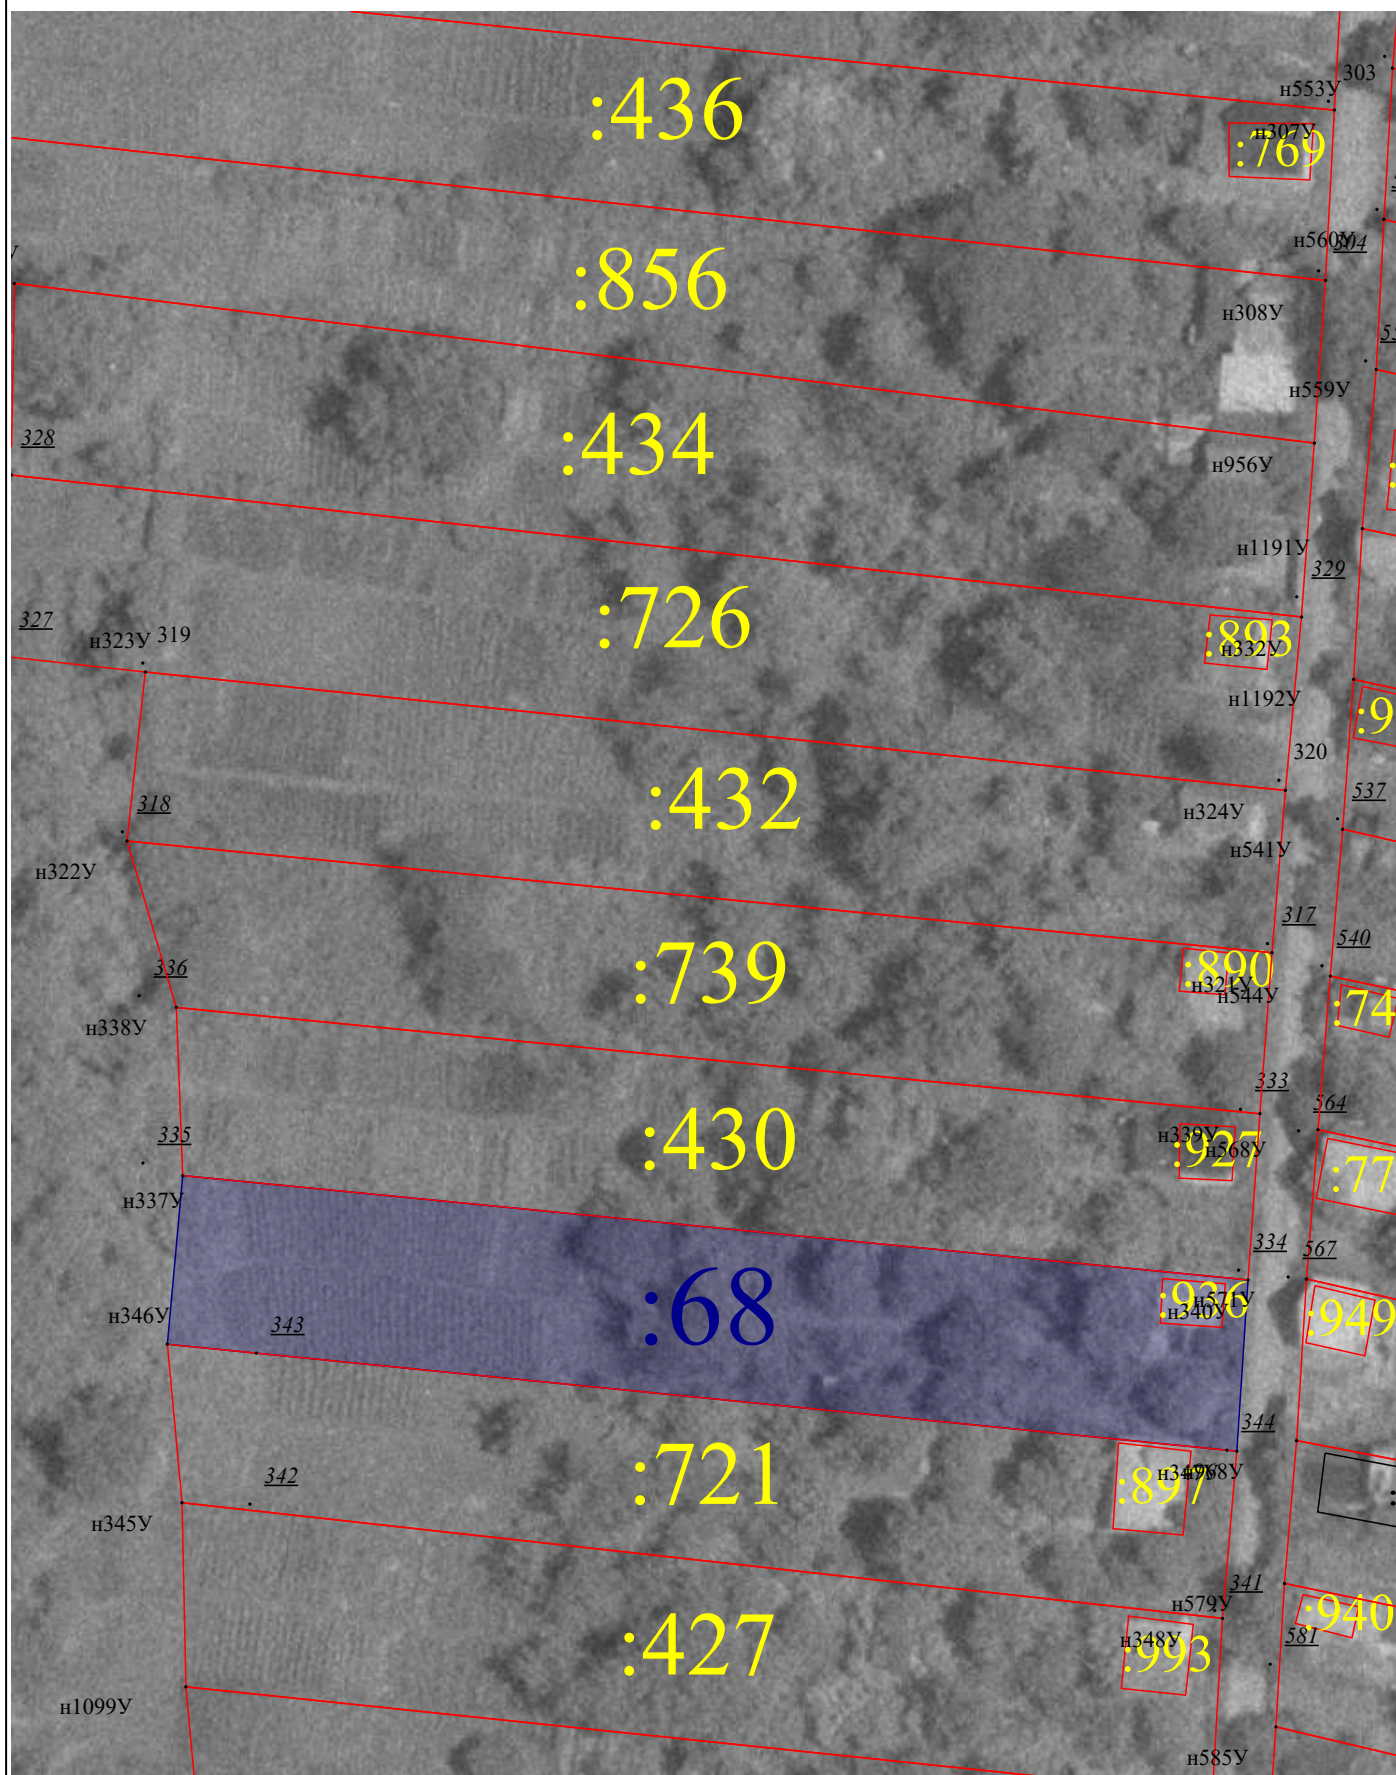


Масштаб 1:500

Схема границ земельных участков

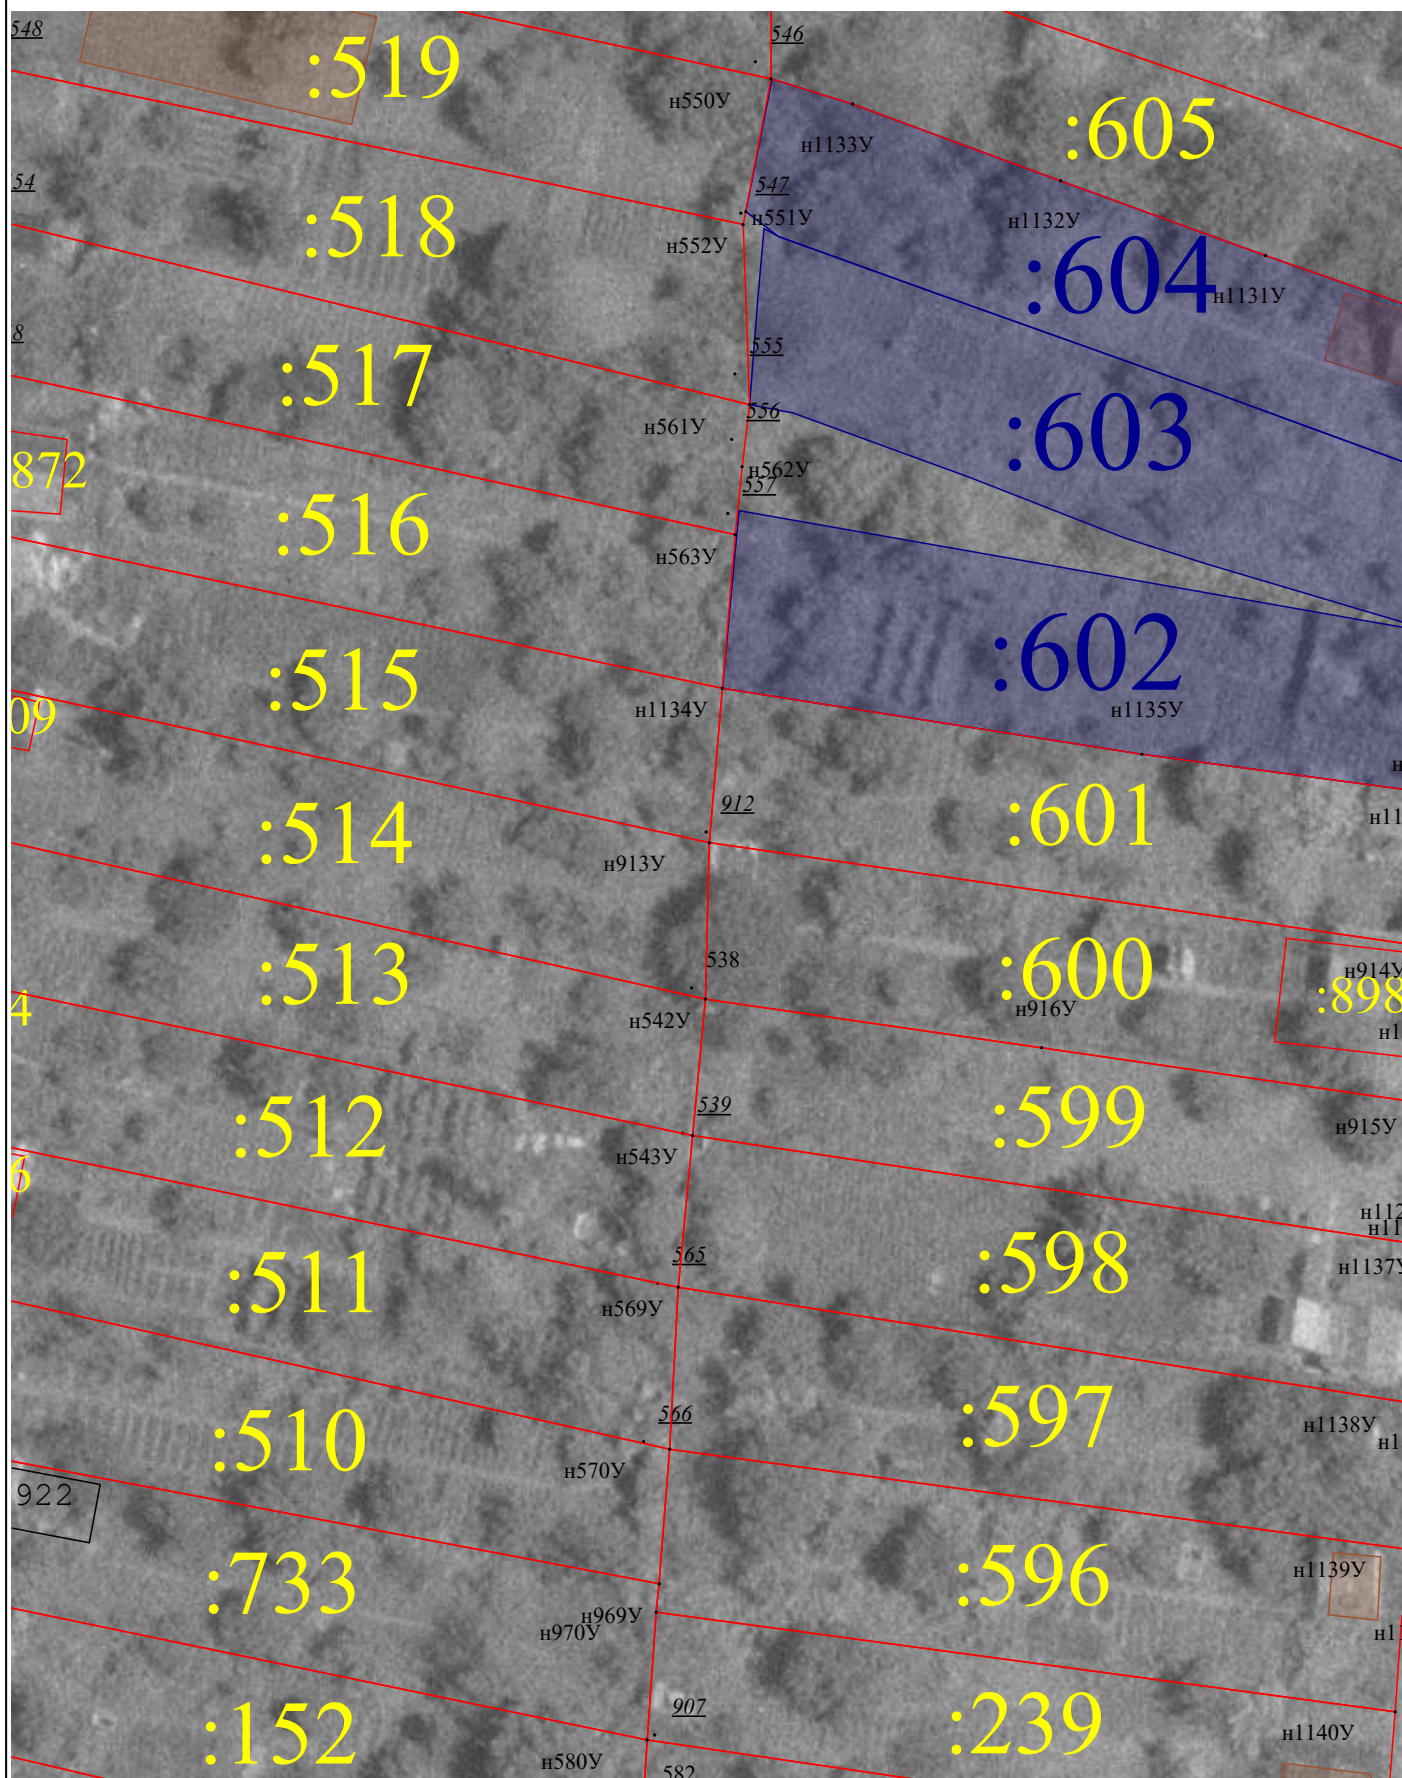

Масштаб 1:500

Схема границ земельных участков

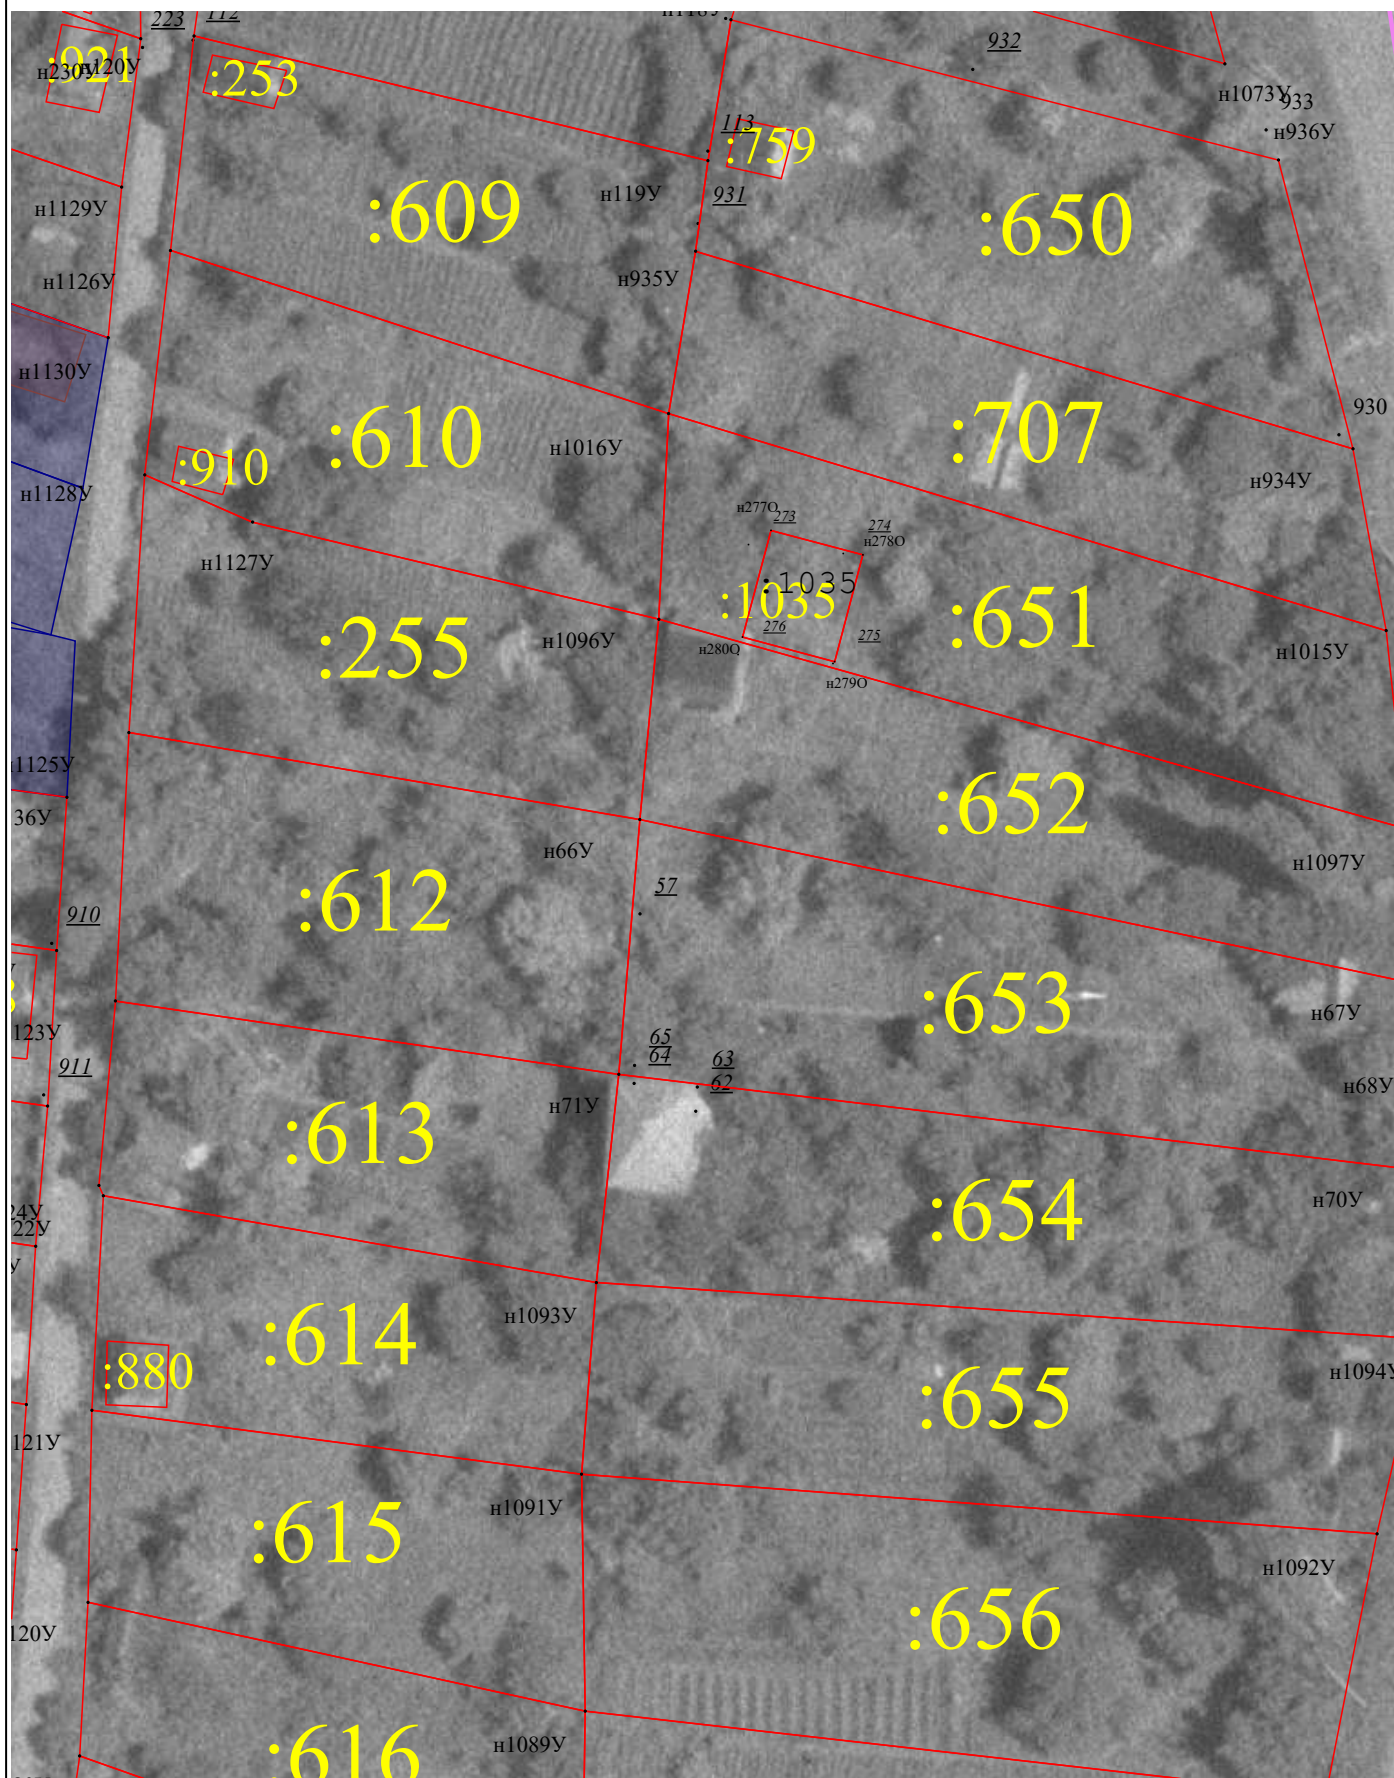


Масштаб 1:500

Схема границ земельных участков

Масштаб 1:500


Масштаб 1:500

Схема границ земельных участков

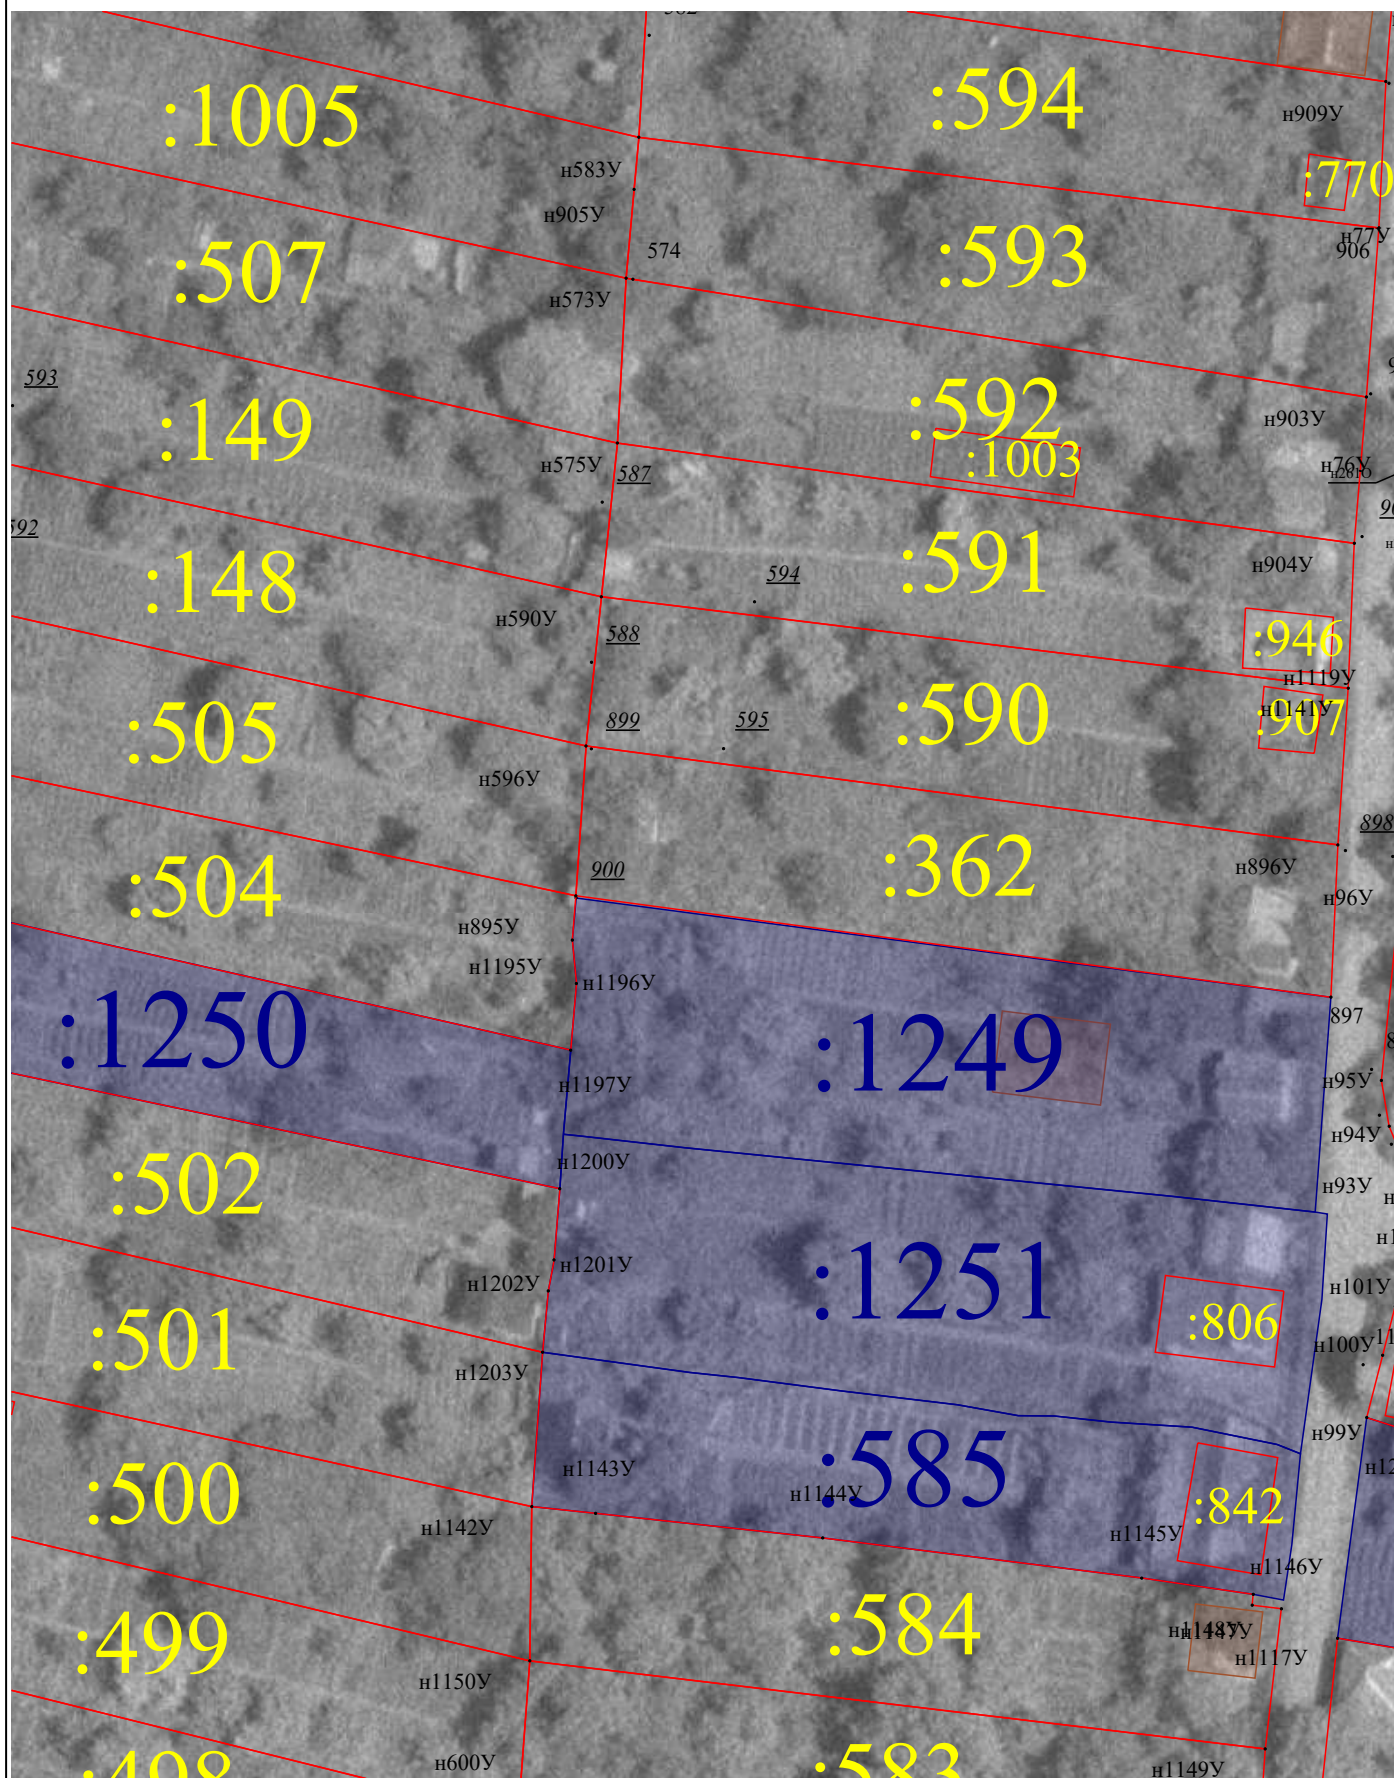

Масштаб 1:500

Схема границ земельных участков

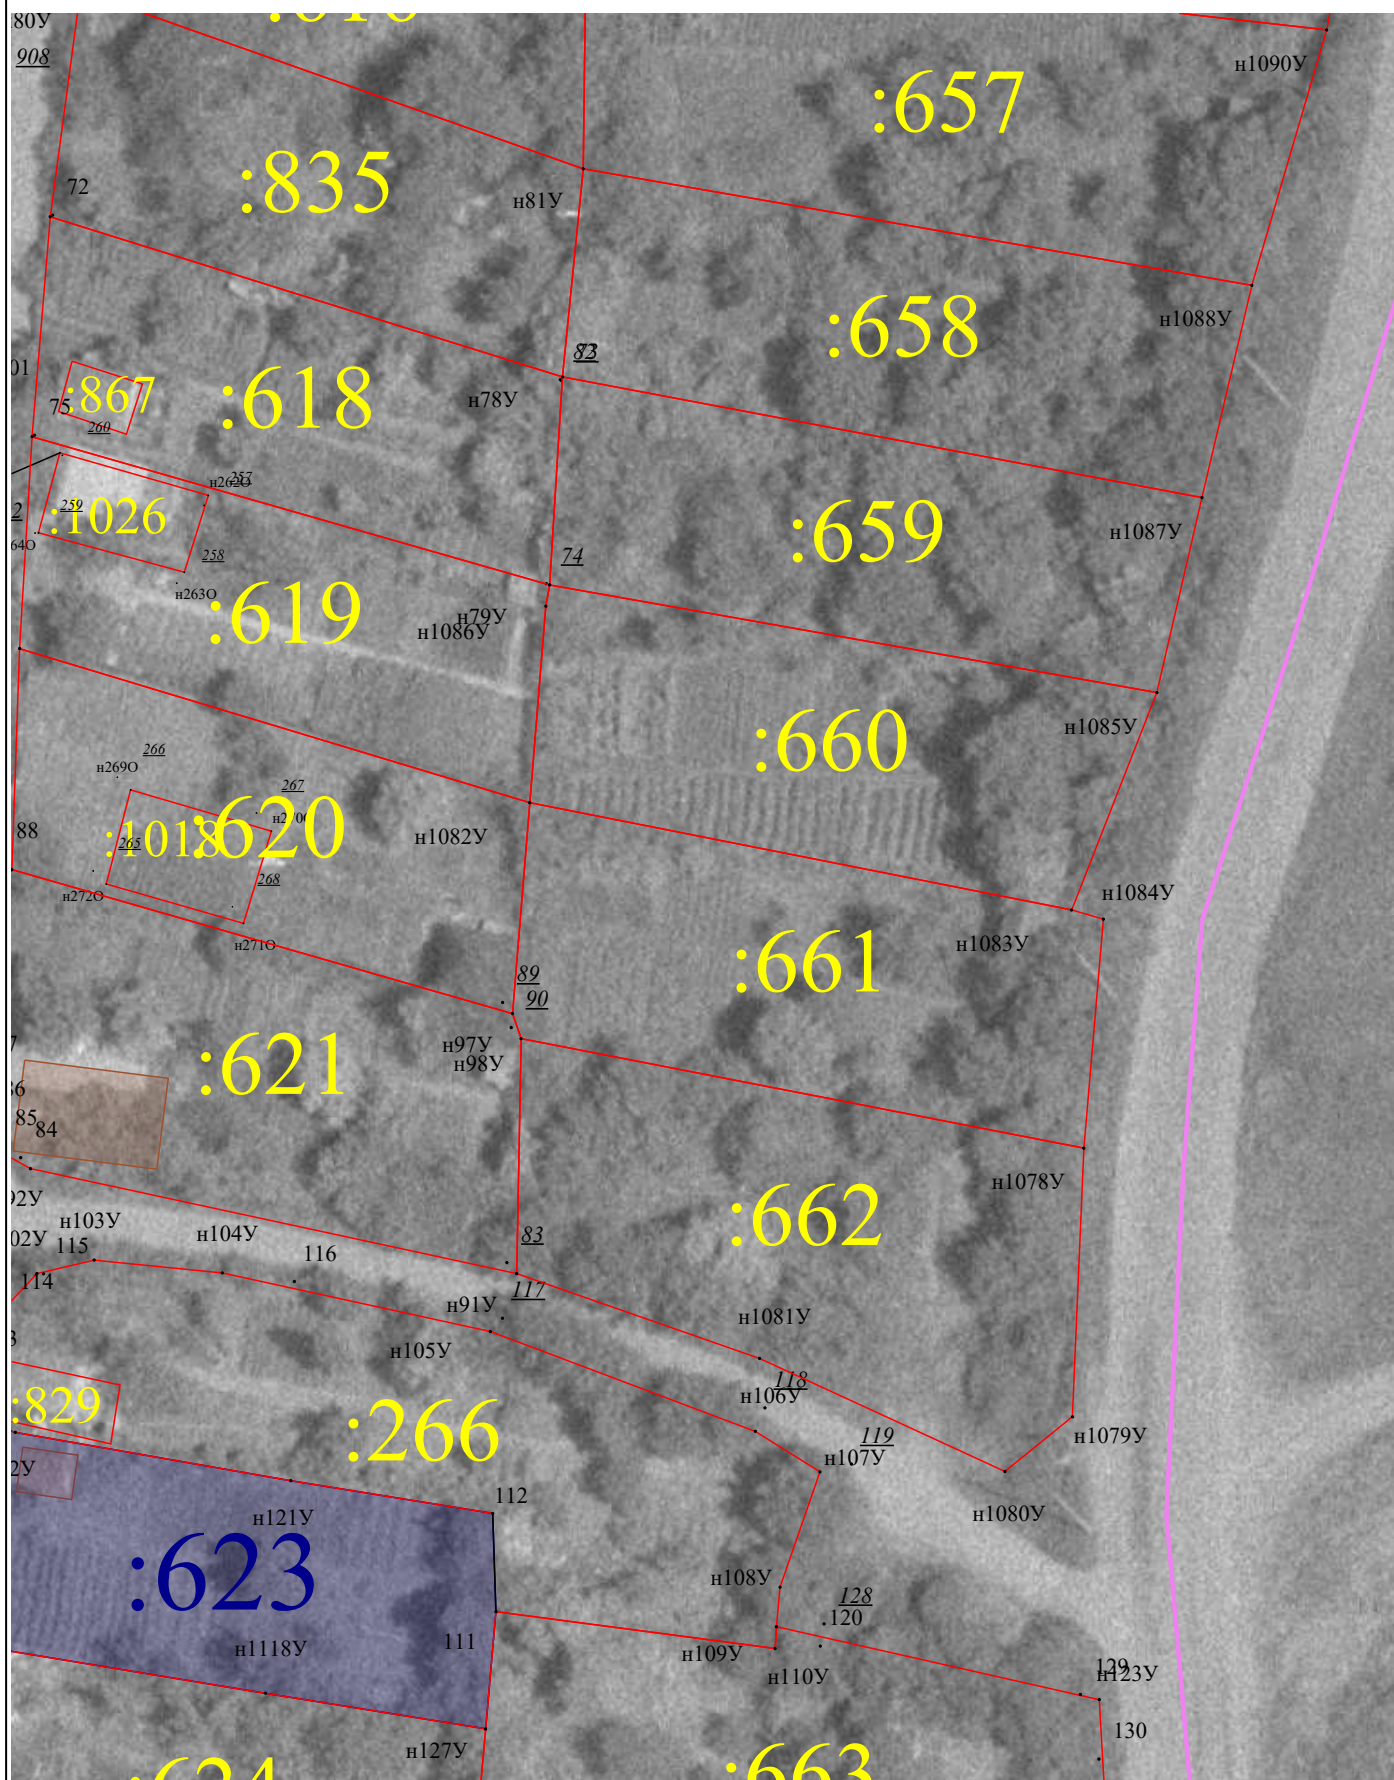

Масштаб 1:500

Схема границ земельных участков



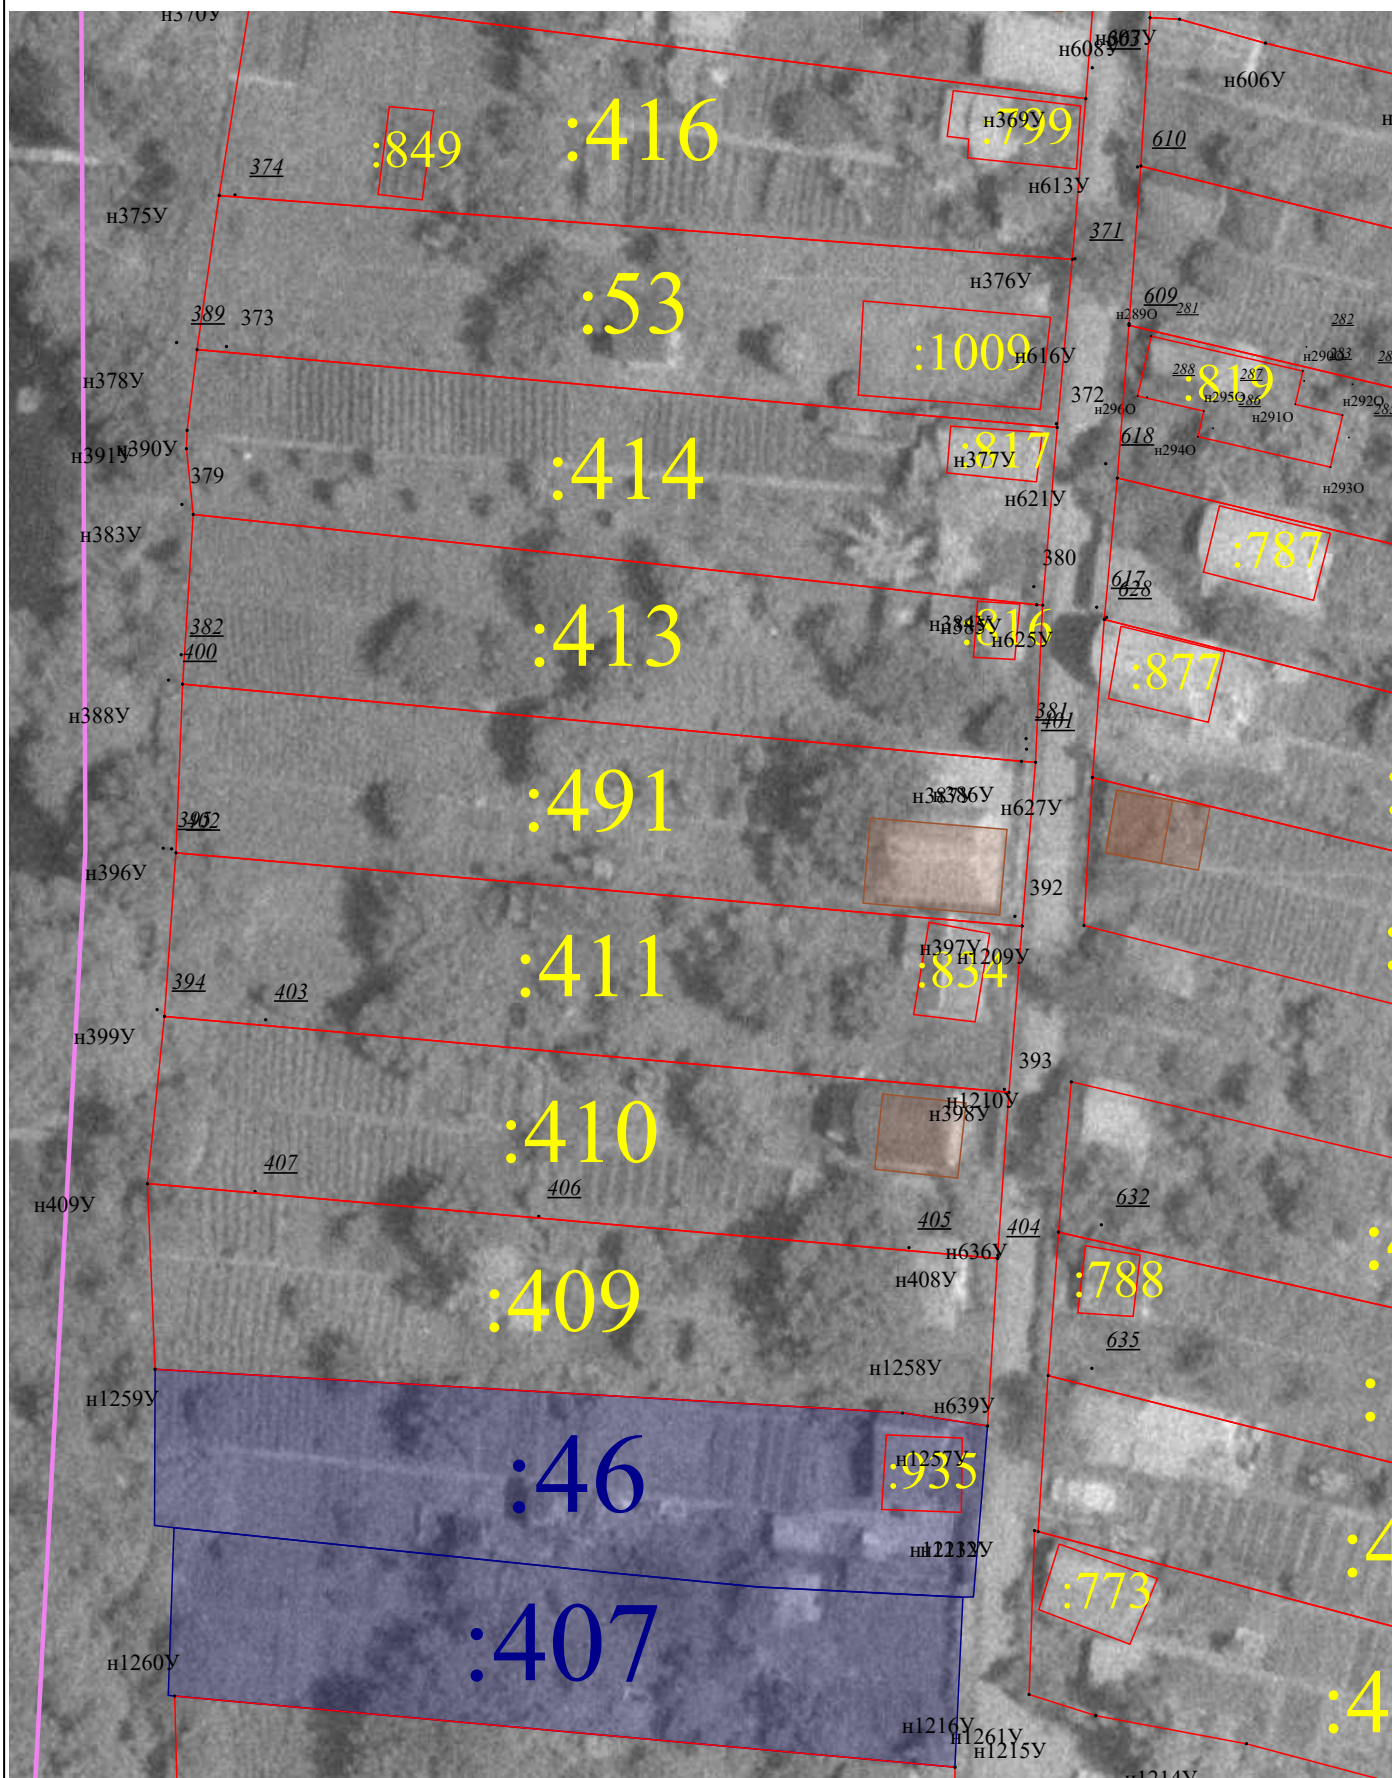


Схема границ земельных участков

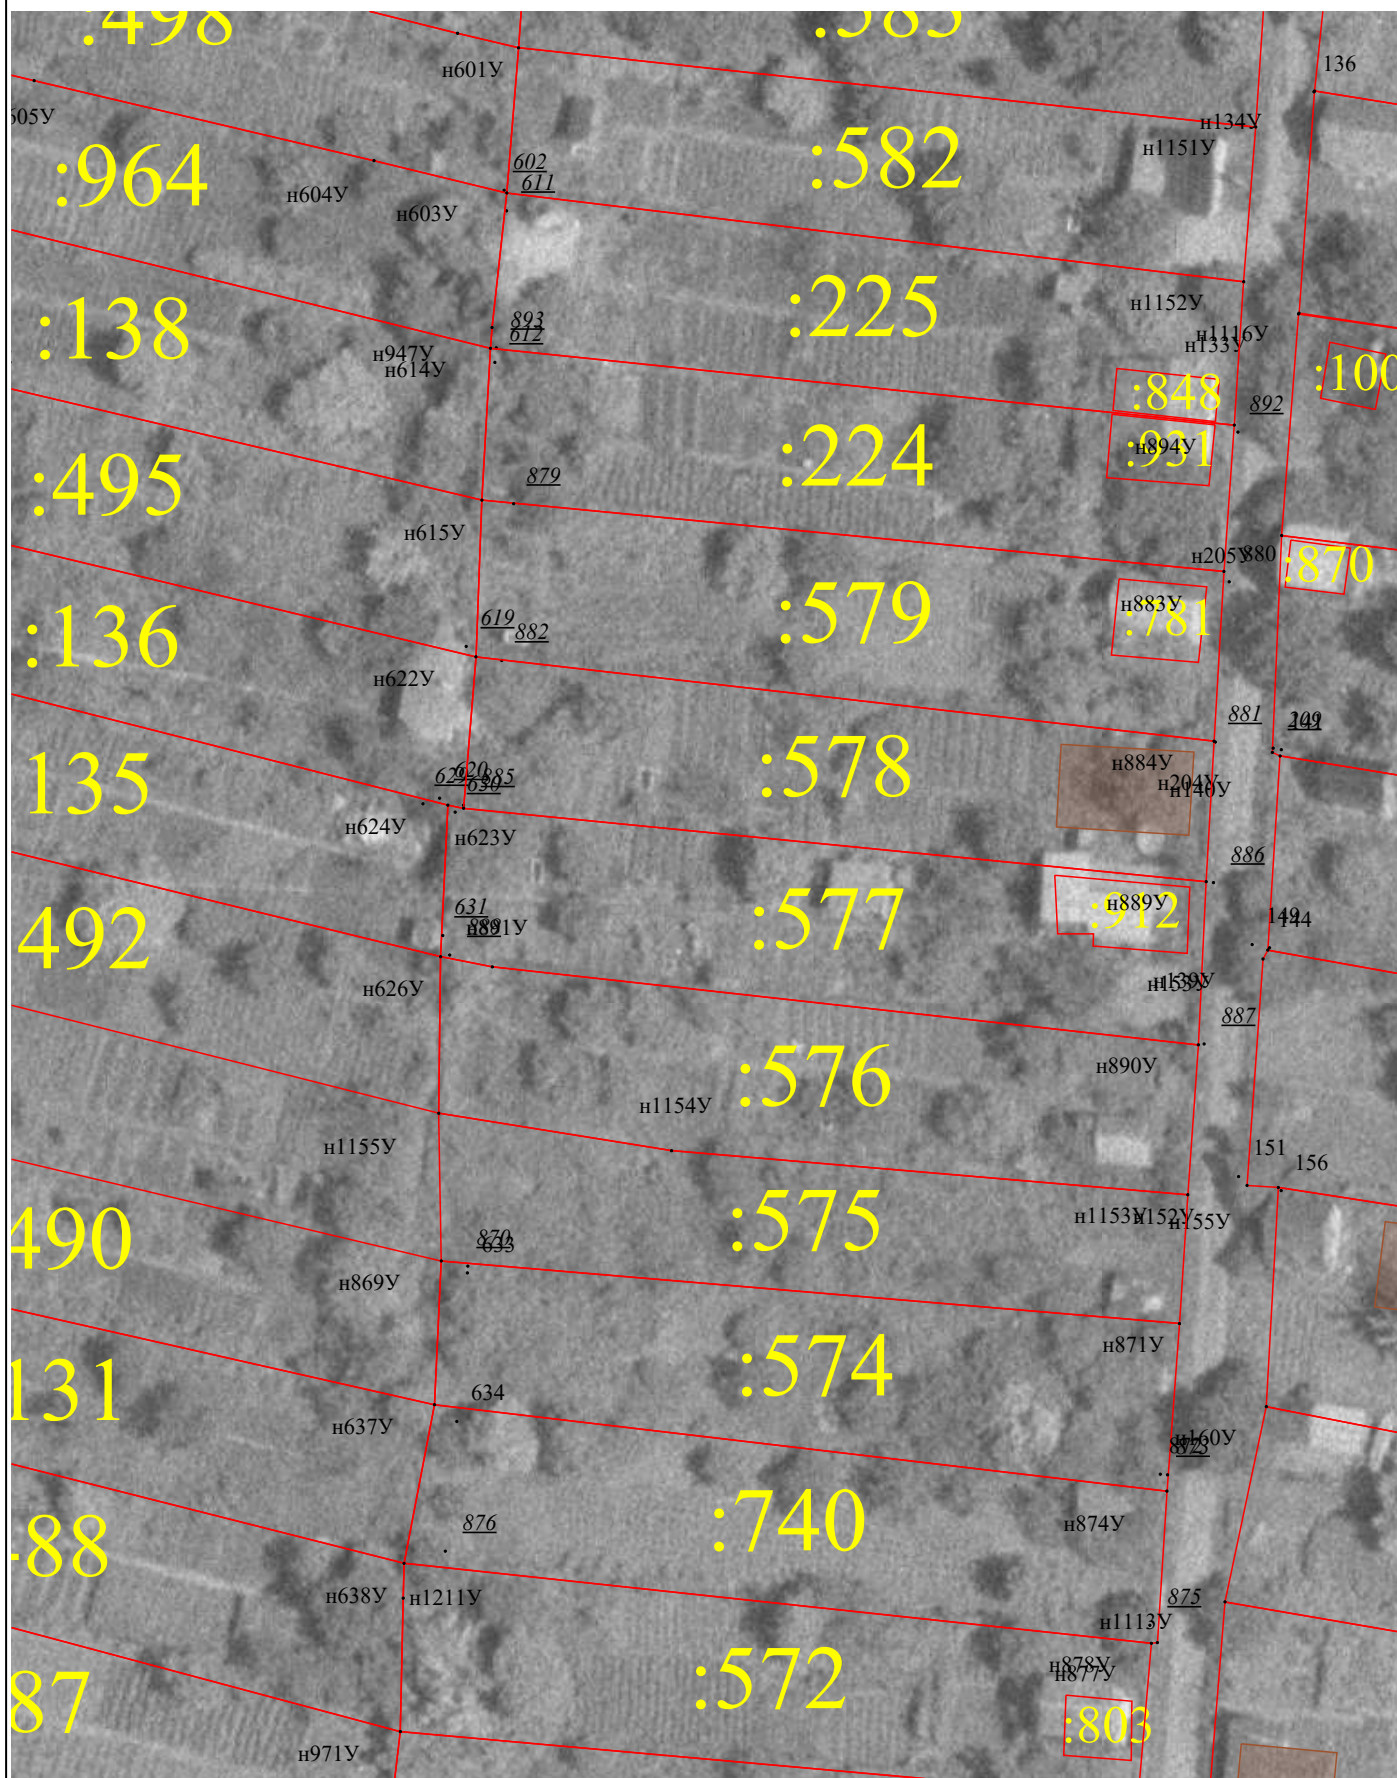

Масштаб 1:500

Схема границ земельных участков

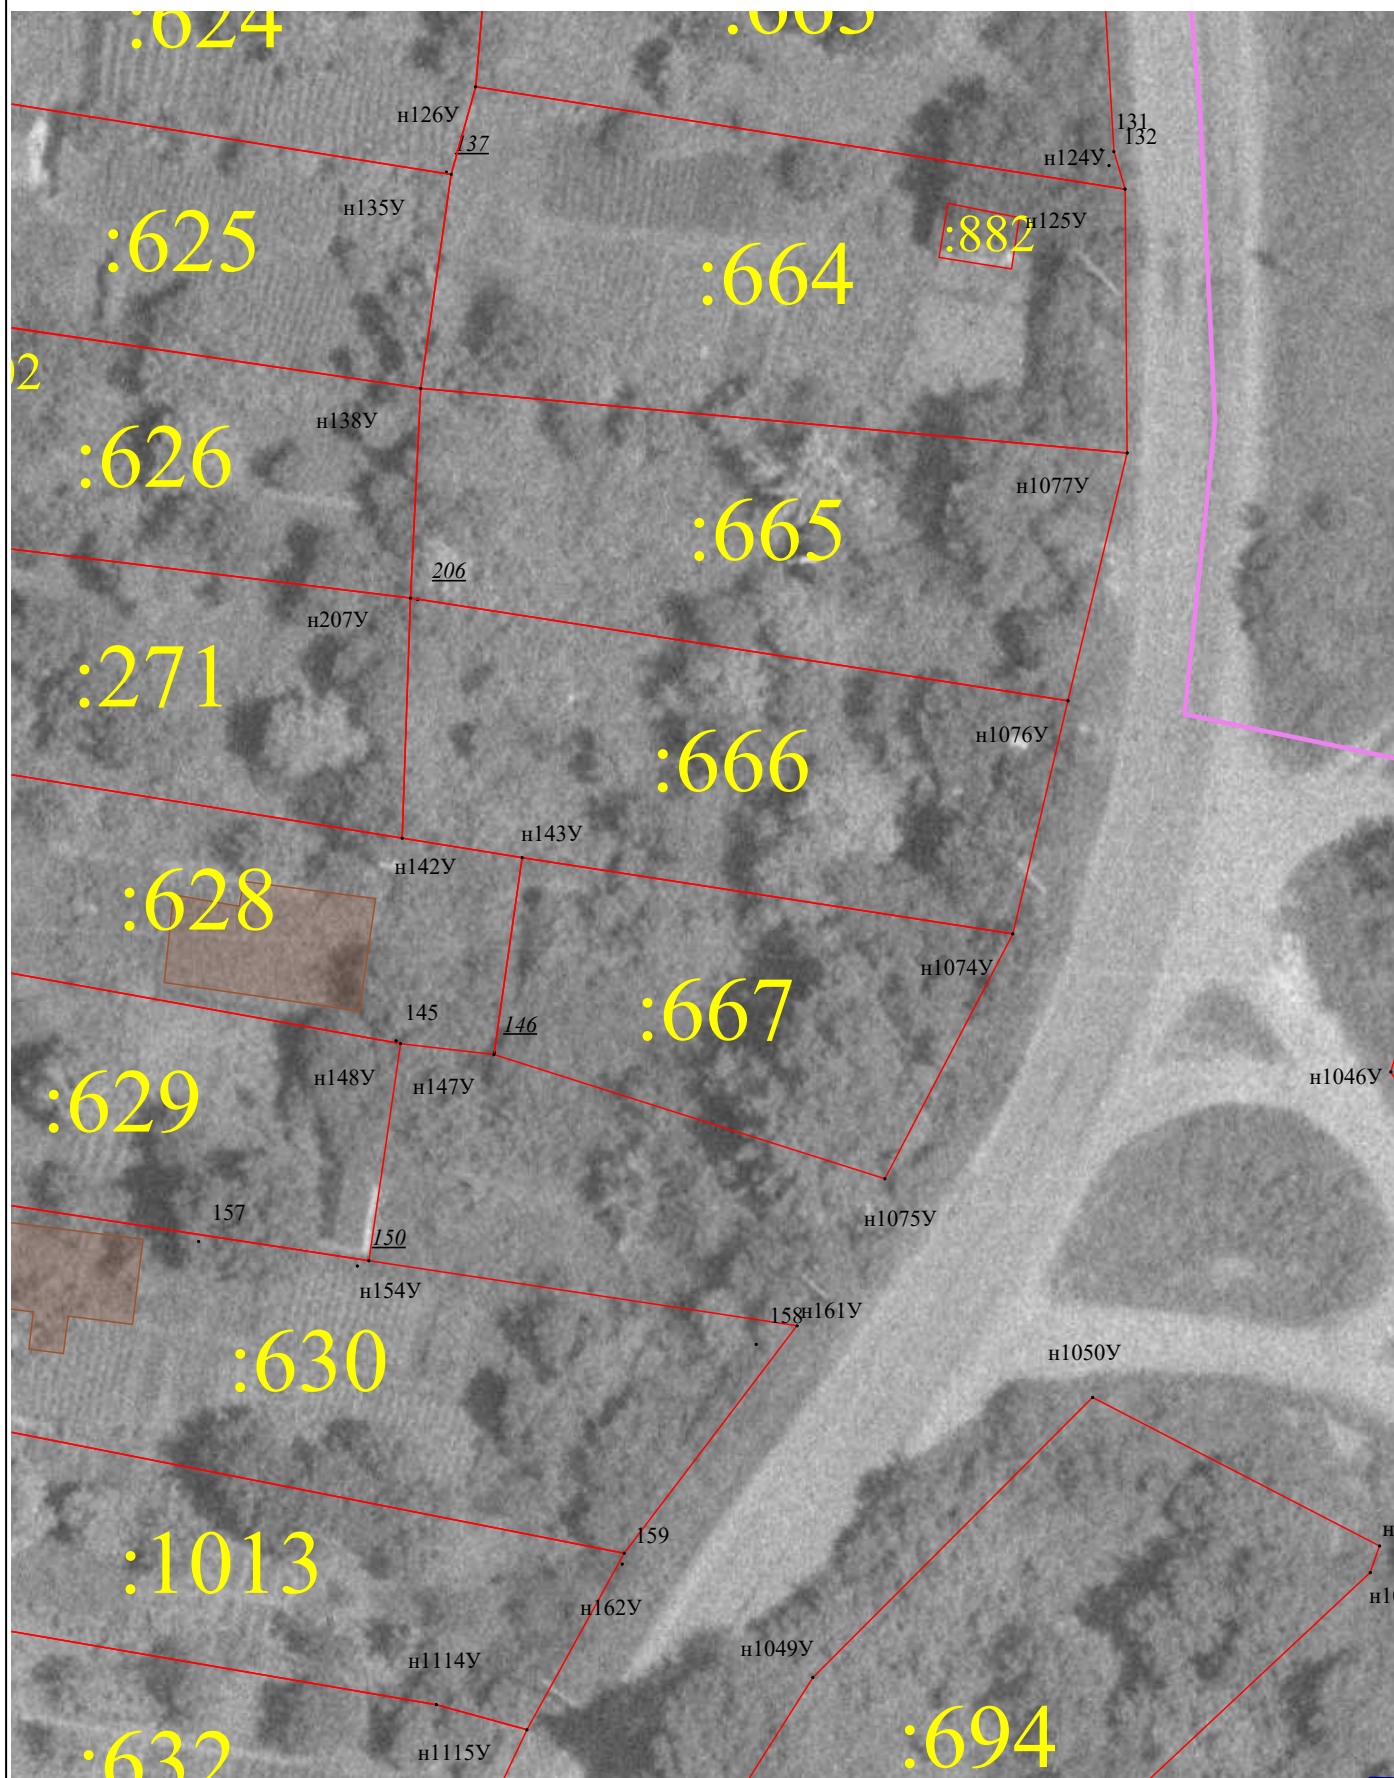


Масштаб 1:500

Схема границ земельных участков




Масштаб 1:500

Схема границ земельных участков

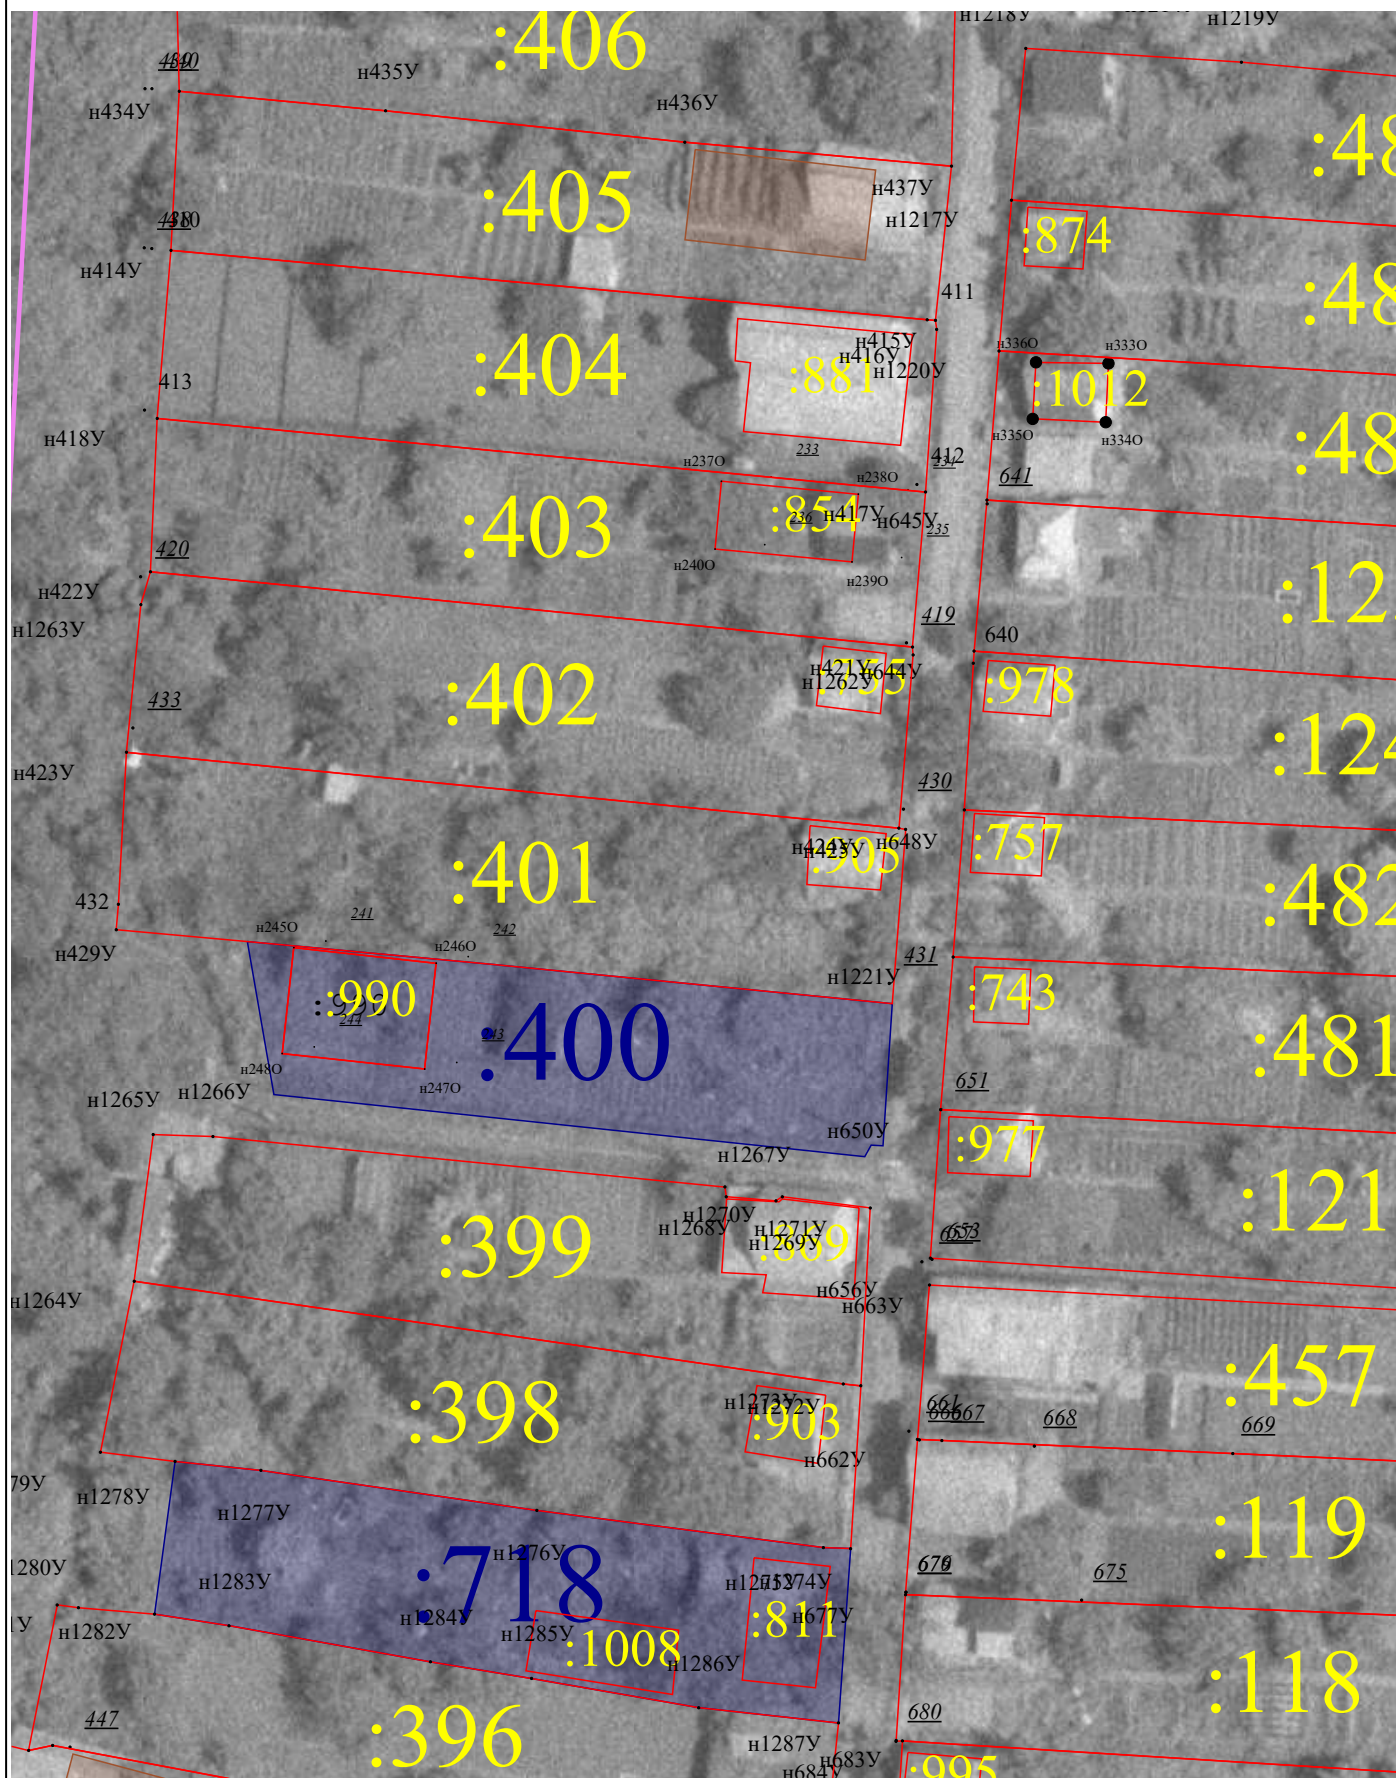


Масштаб 1:500

Схема границ земельных участков

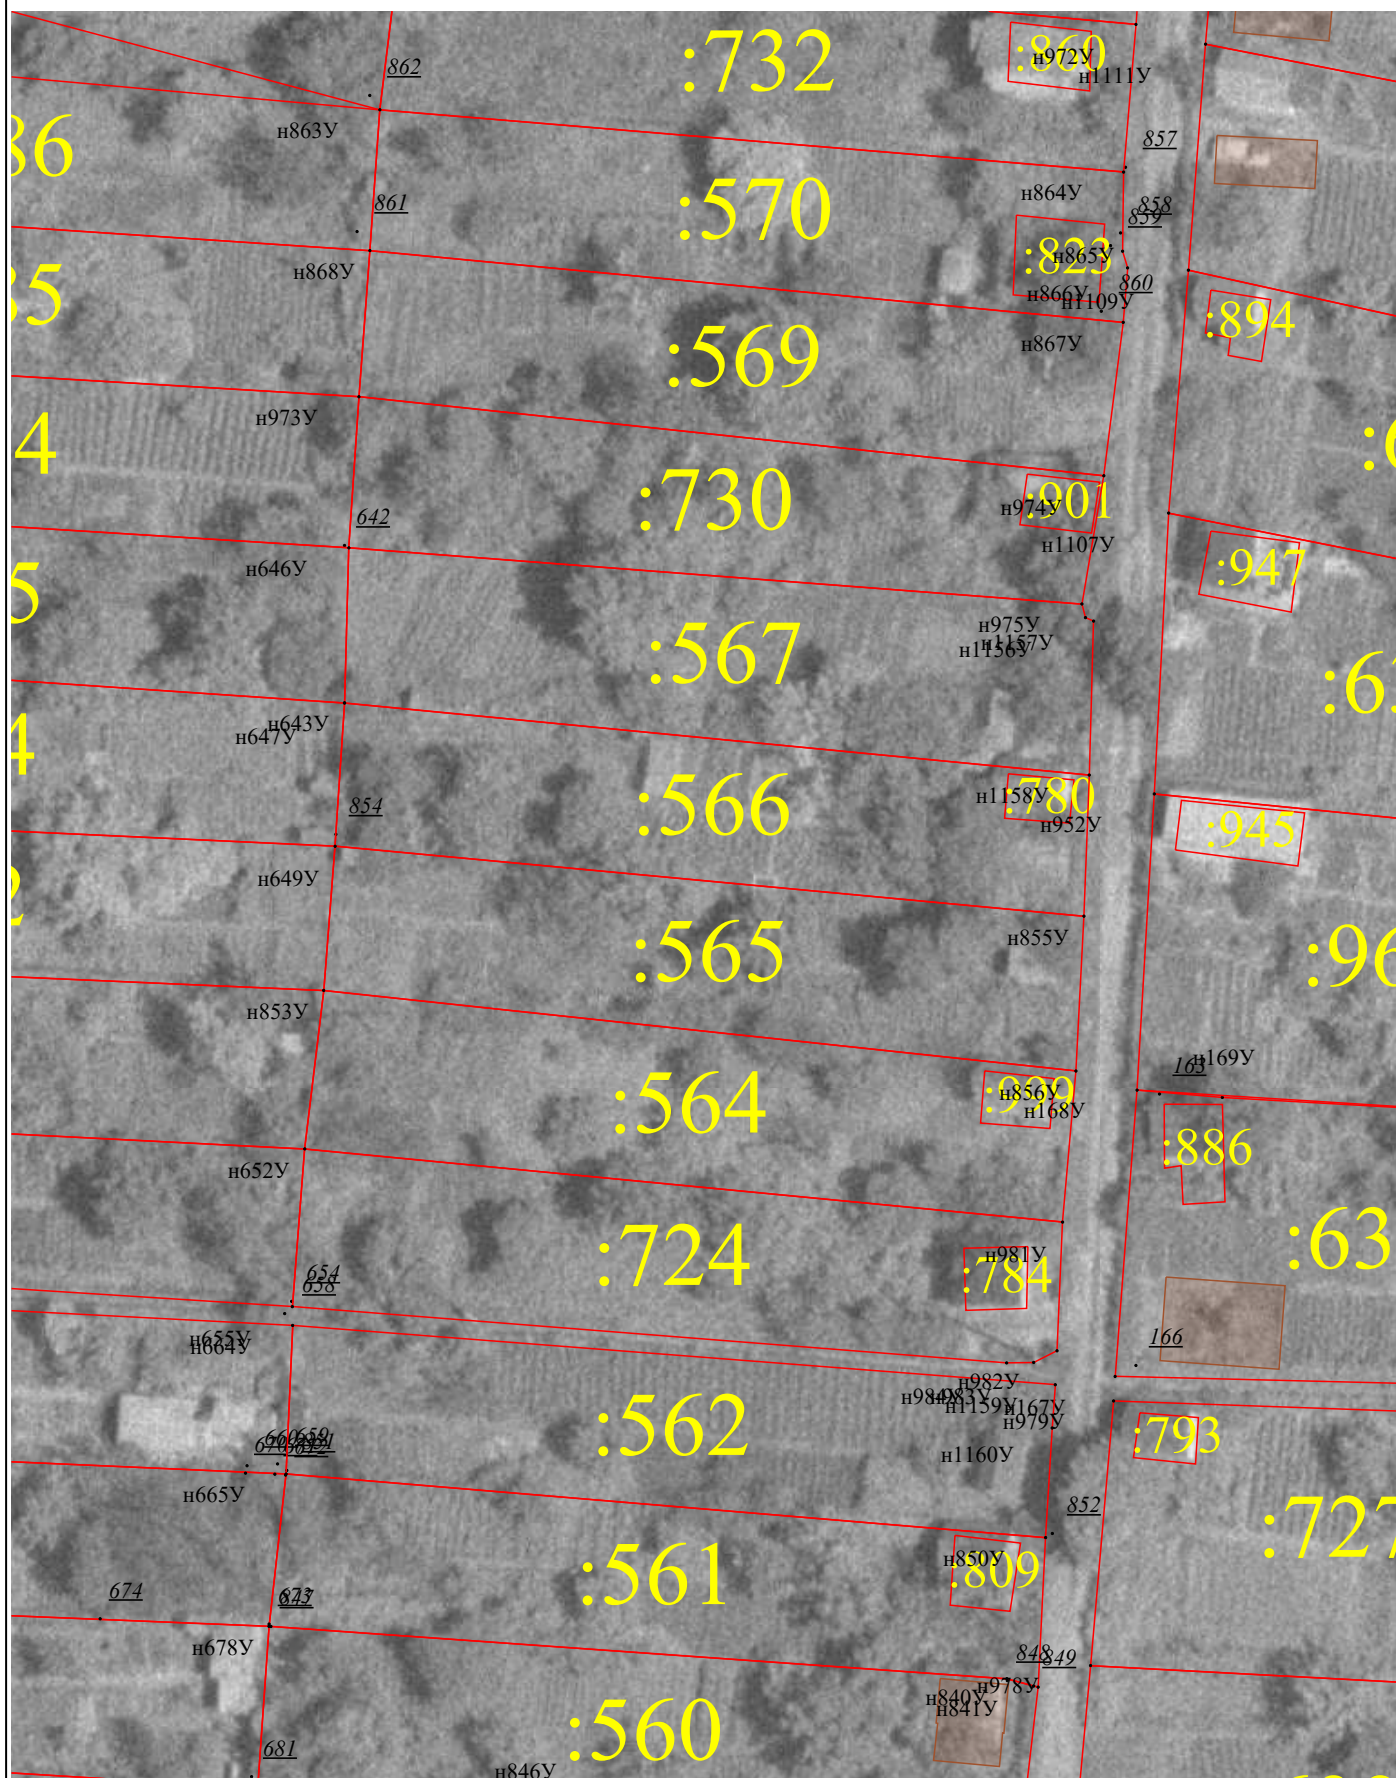

Масштаб 1:500

Схема границ земельных участков

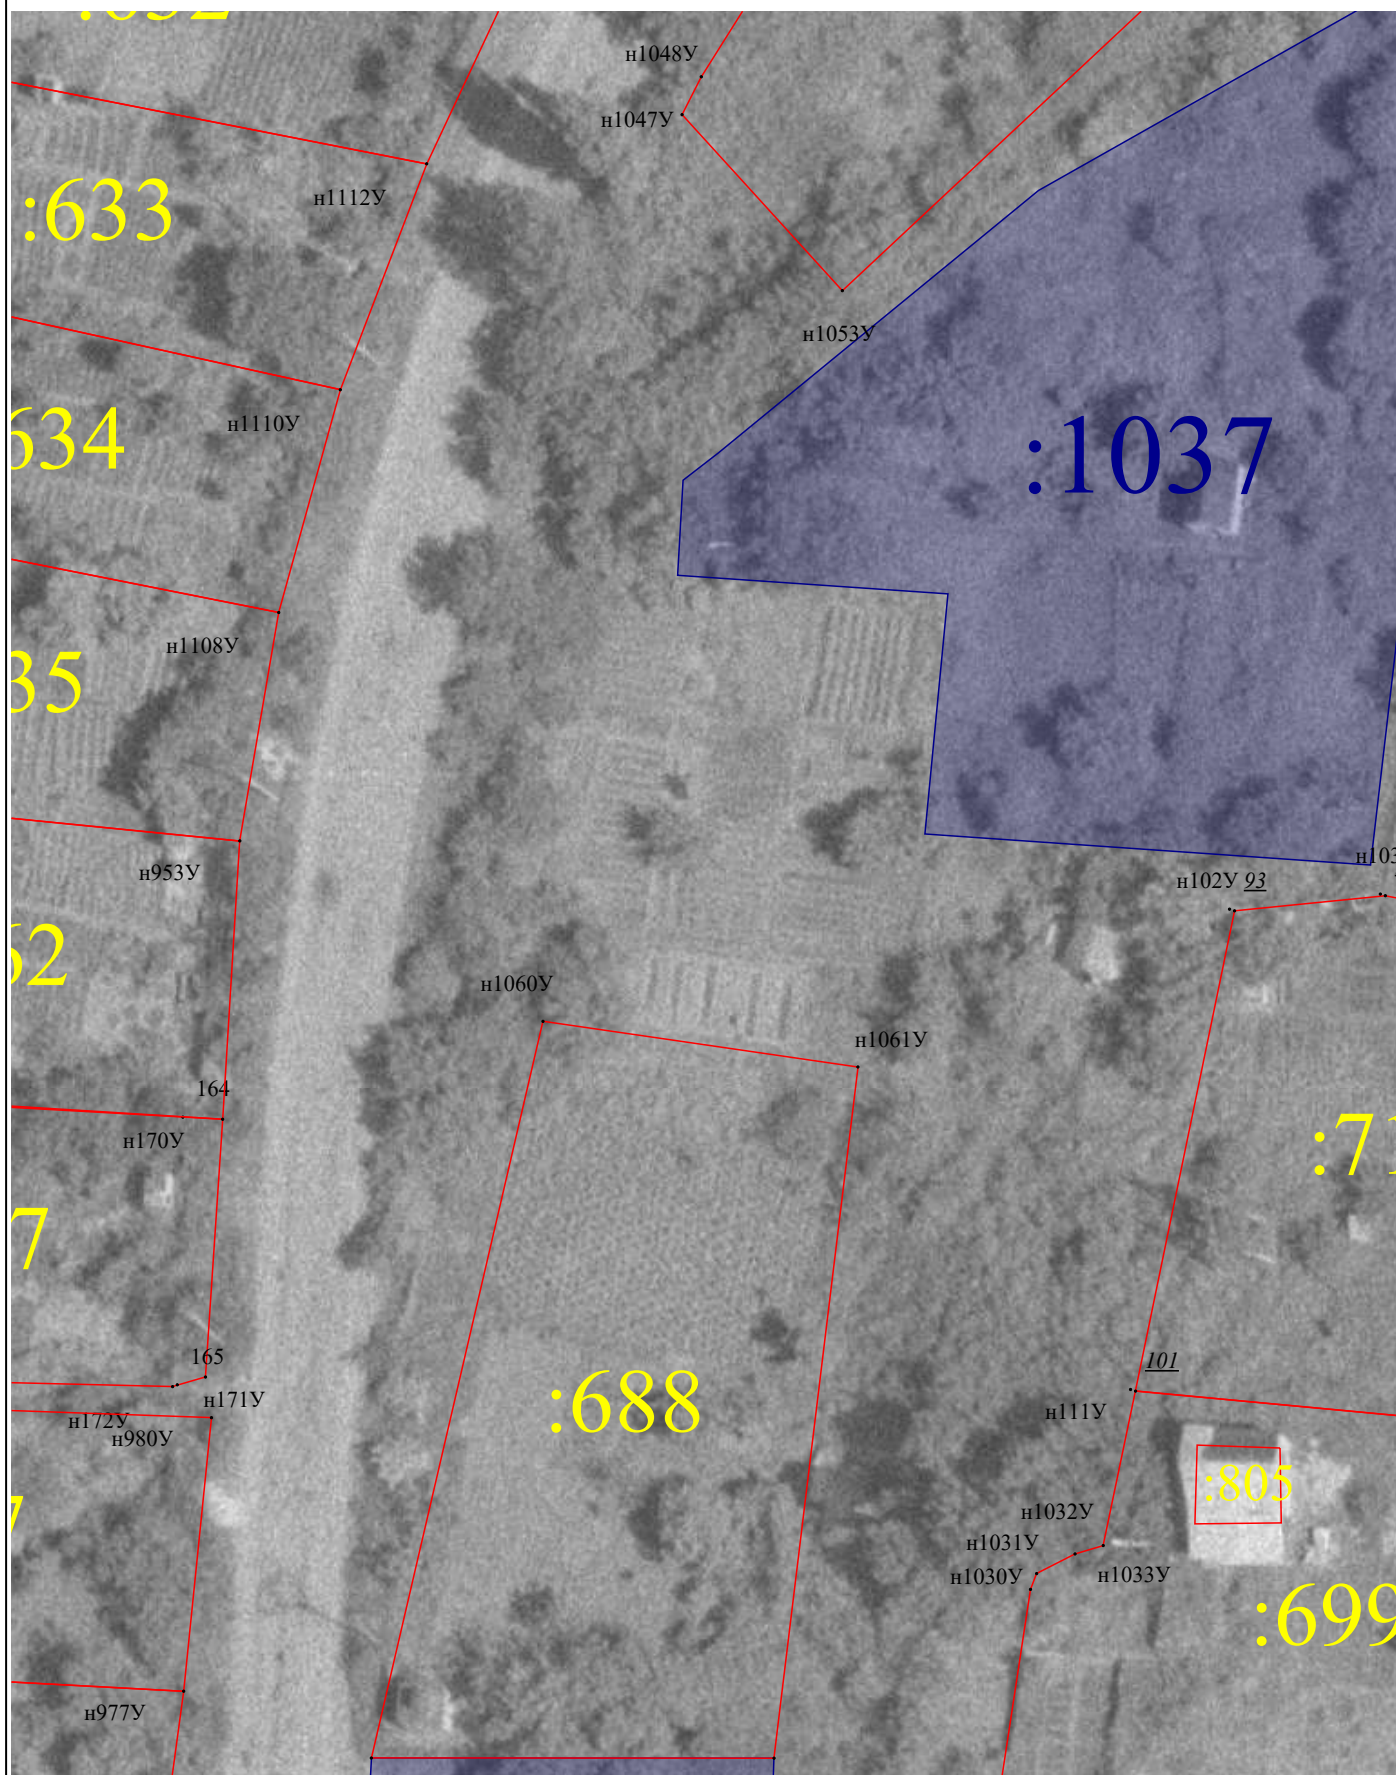

Масштаб 1:500

Схема границ земельных участков




Масштаб 1:500

Схема границ земельных участков



Масштаб 1:500

Схема границ земельных участков

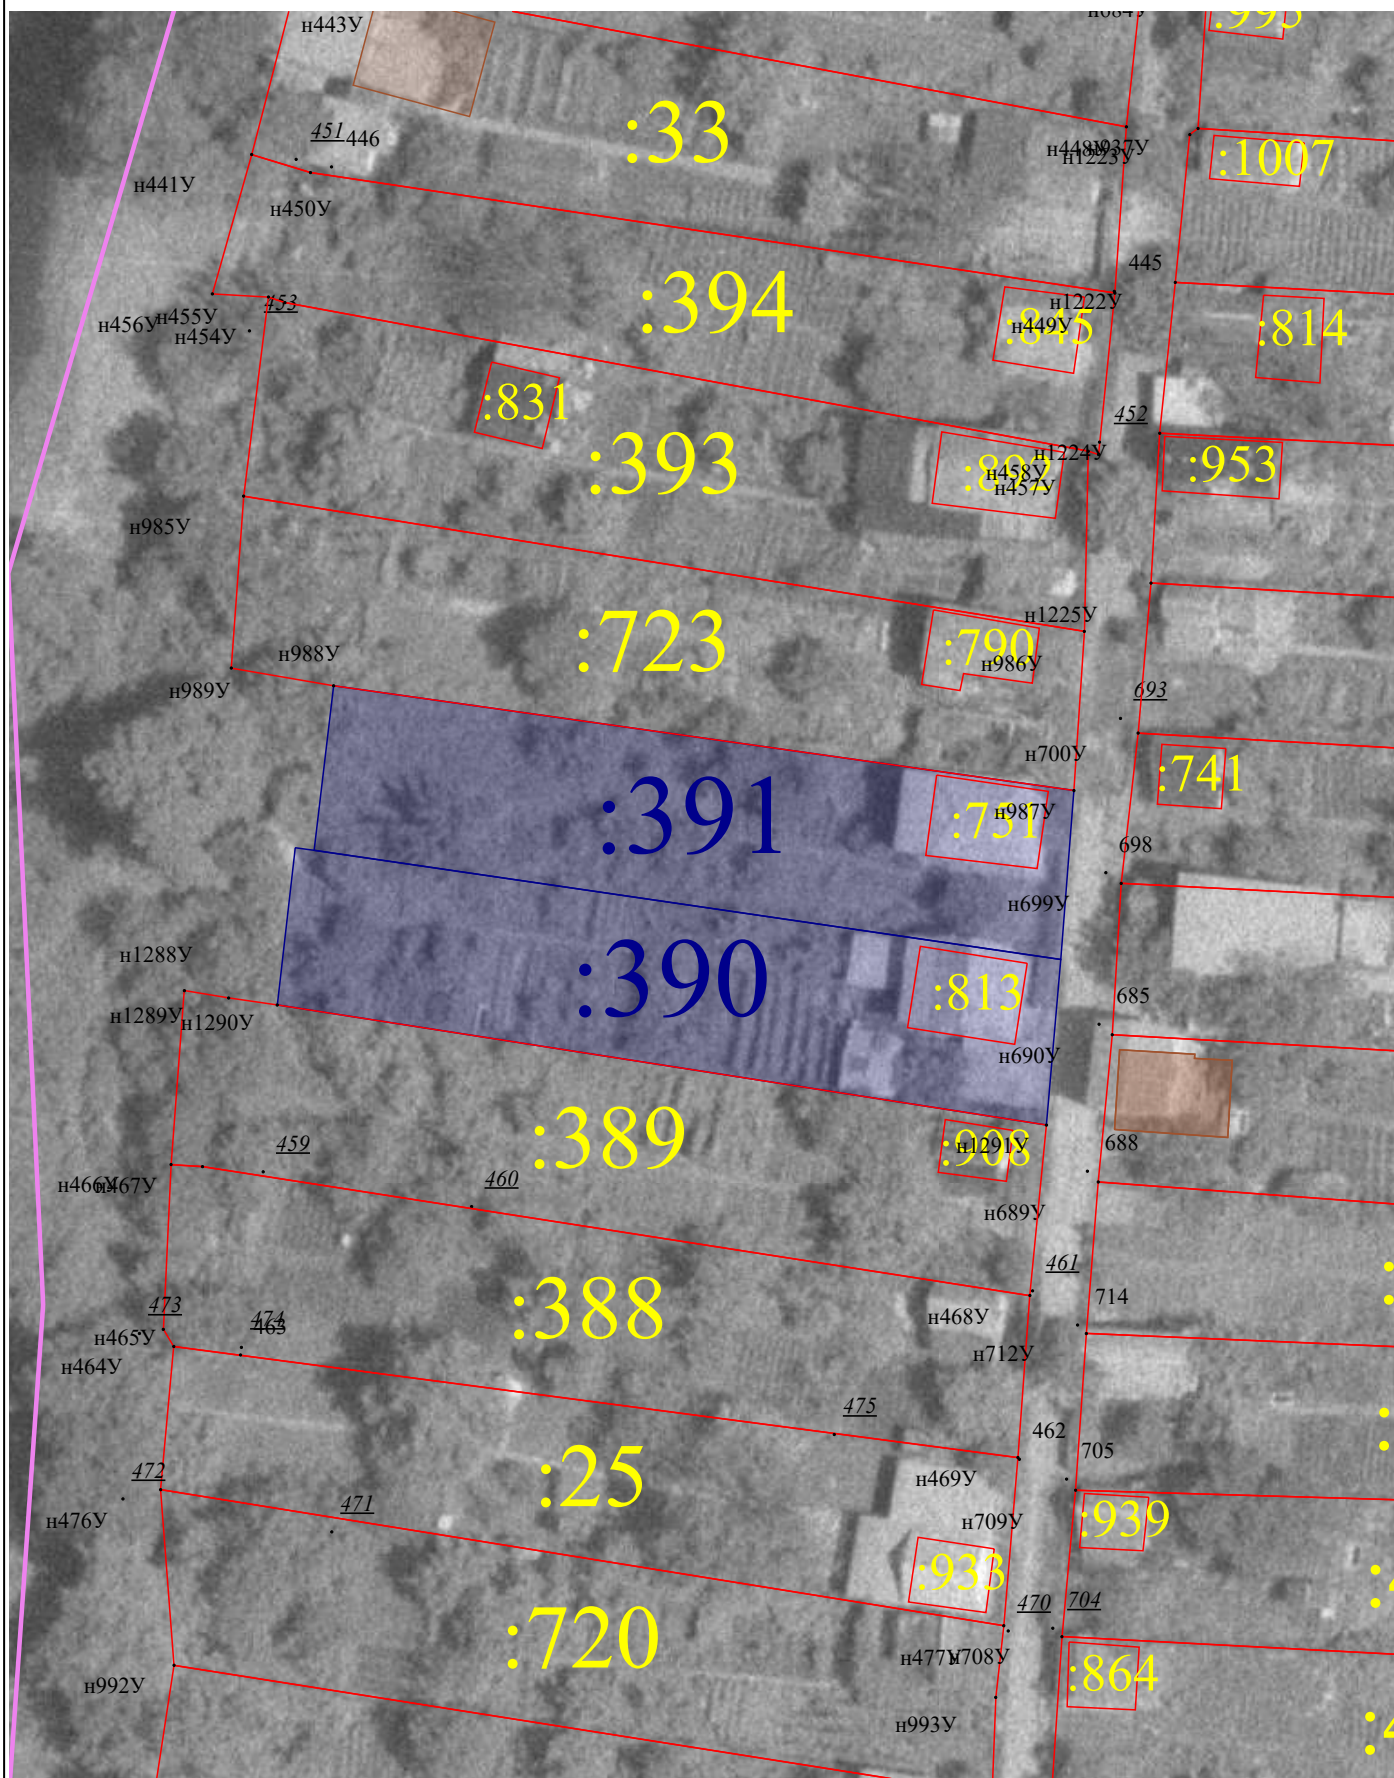


Масштаб 1:500

Схема границ земельных участков

Масштаб 1:500


Масштаб 1:500

Схема границ земельных участков

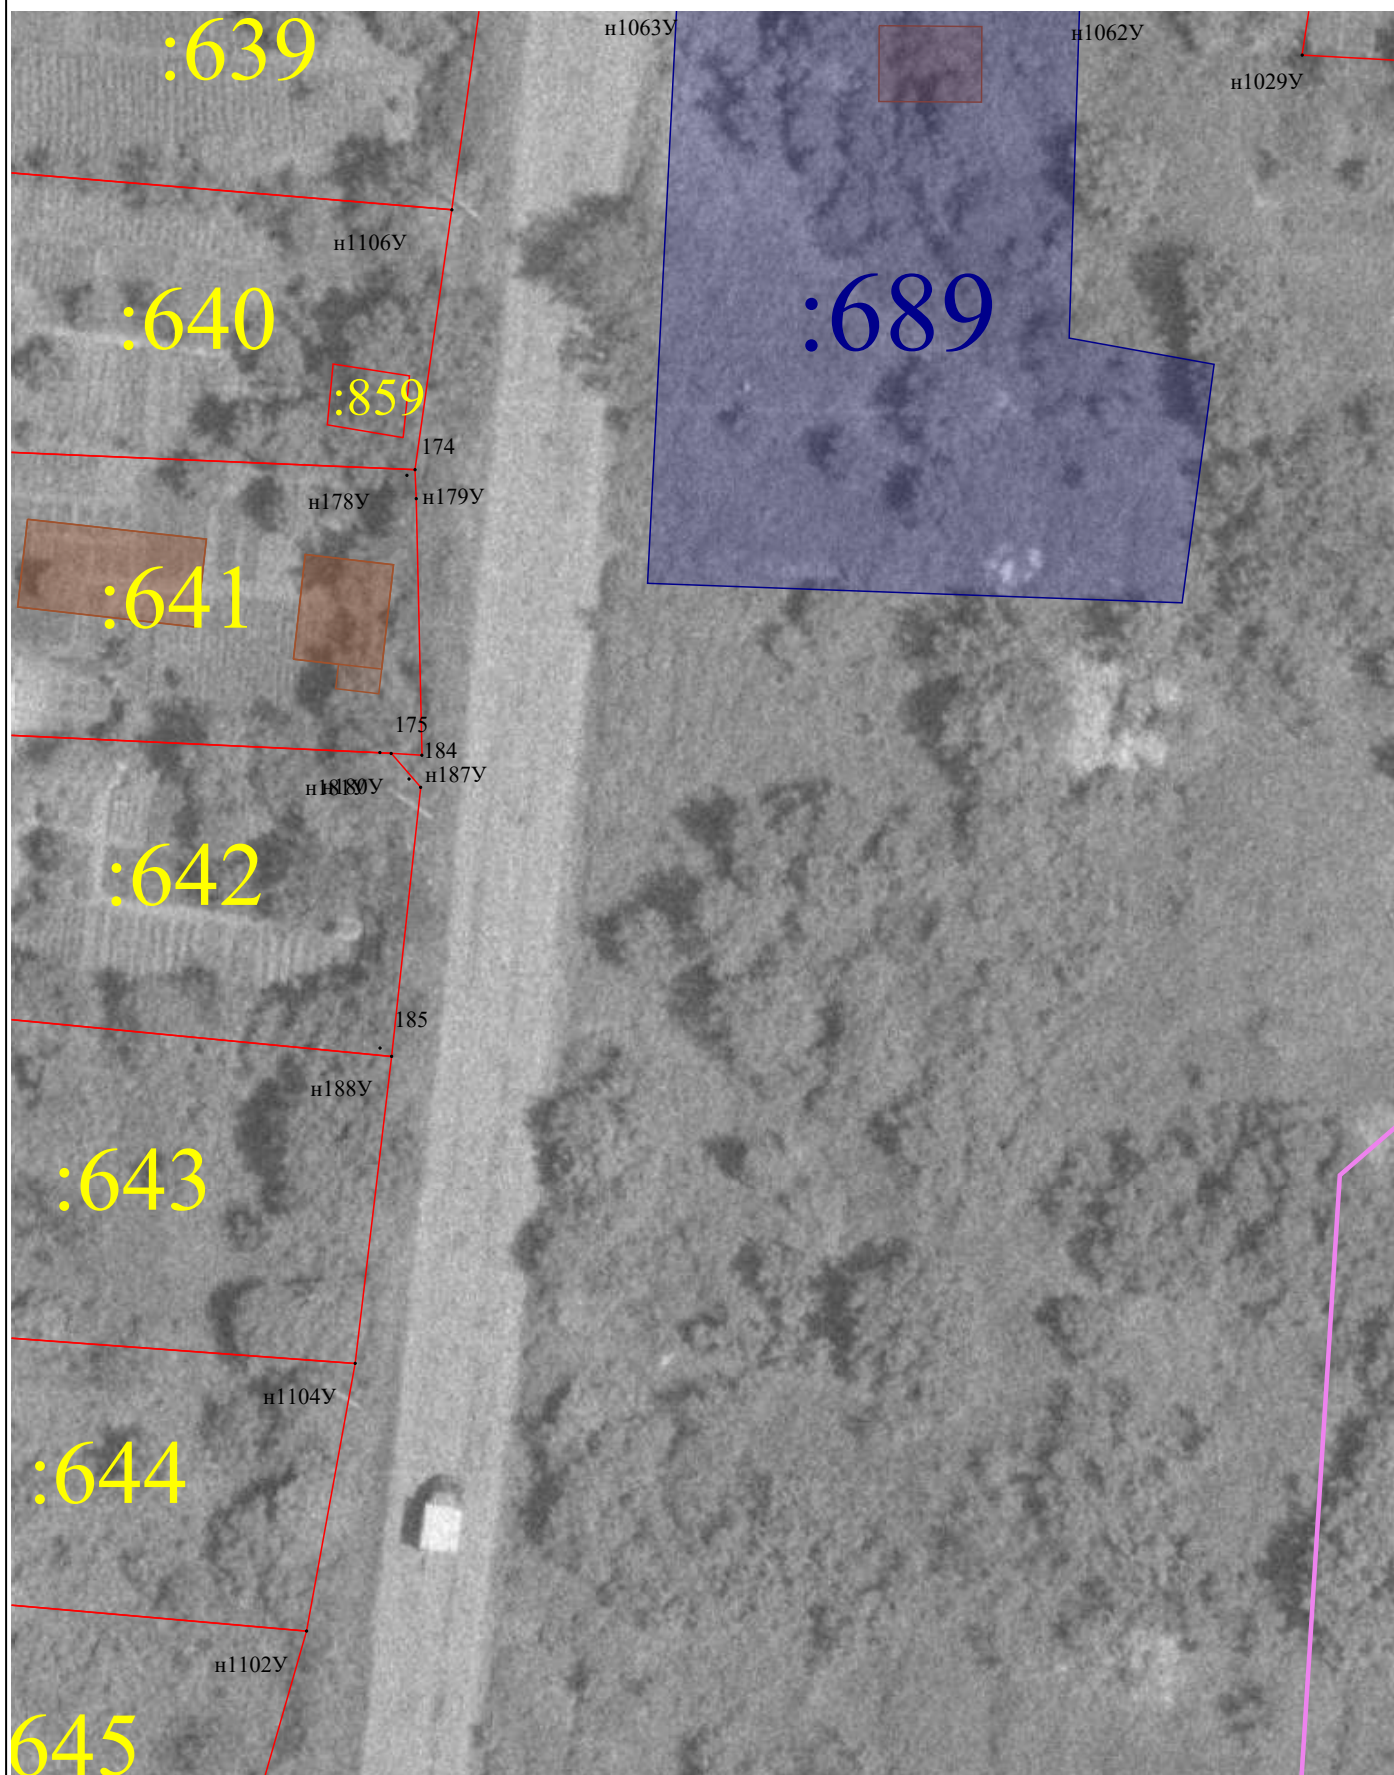


Масштаб 1:500

Схема границ земельных участков

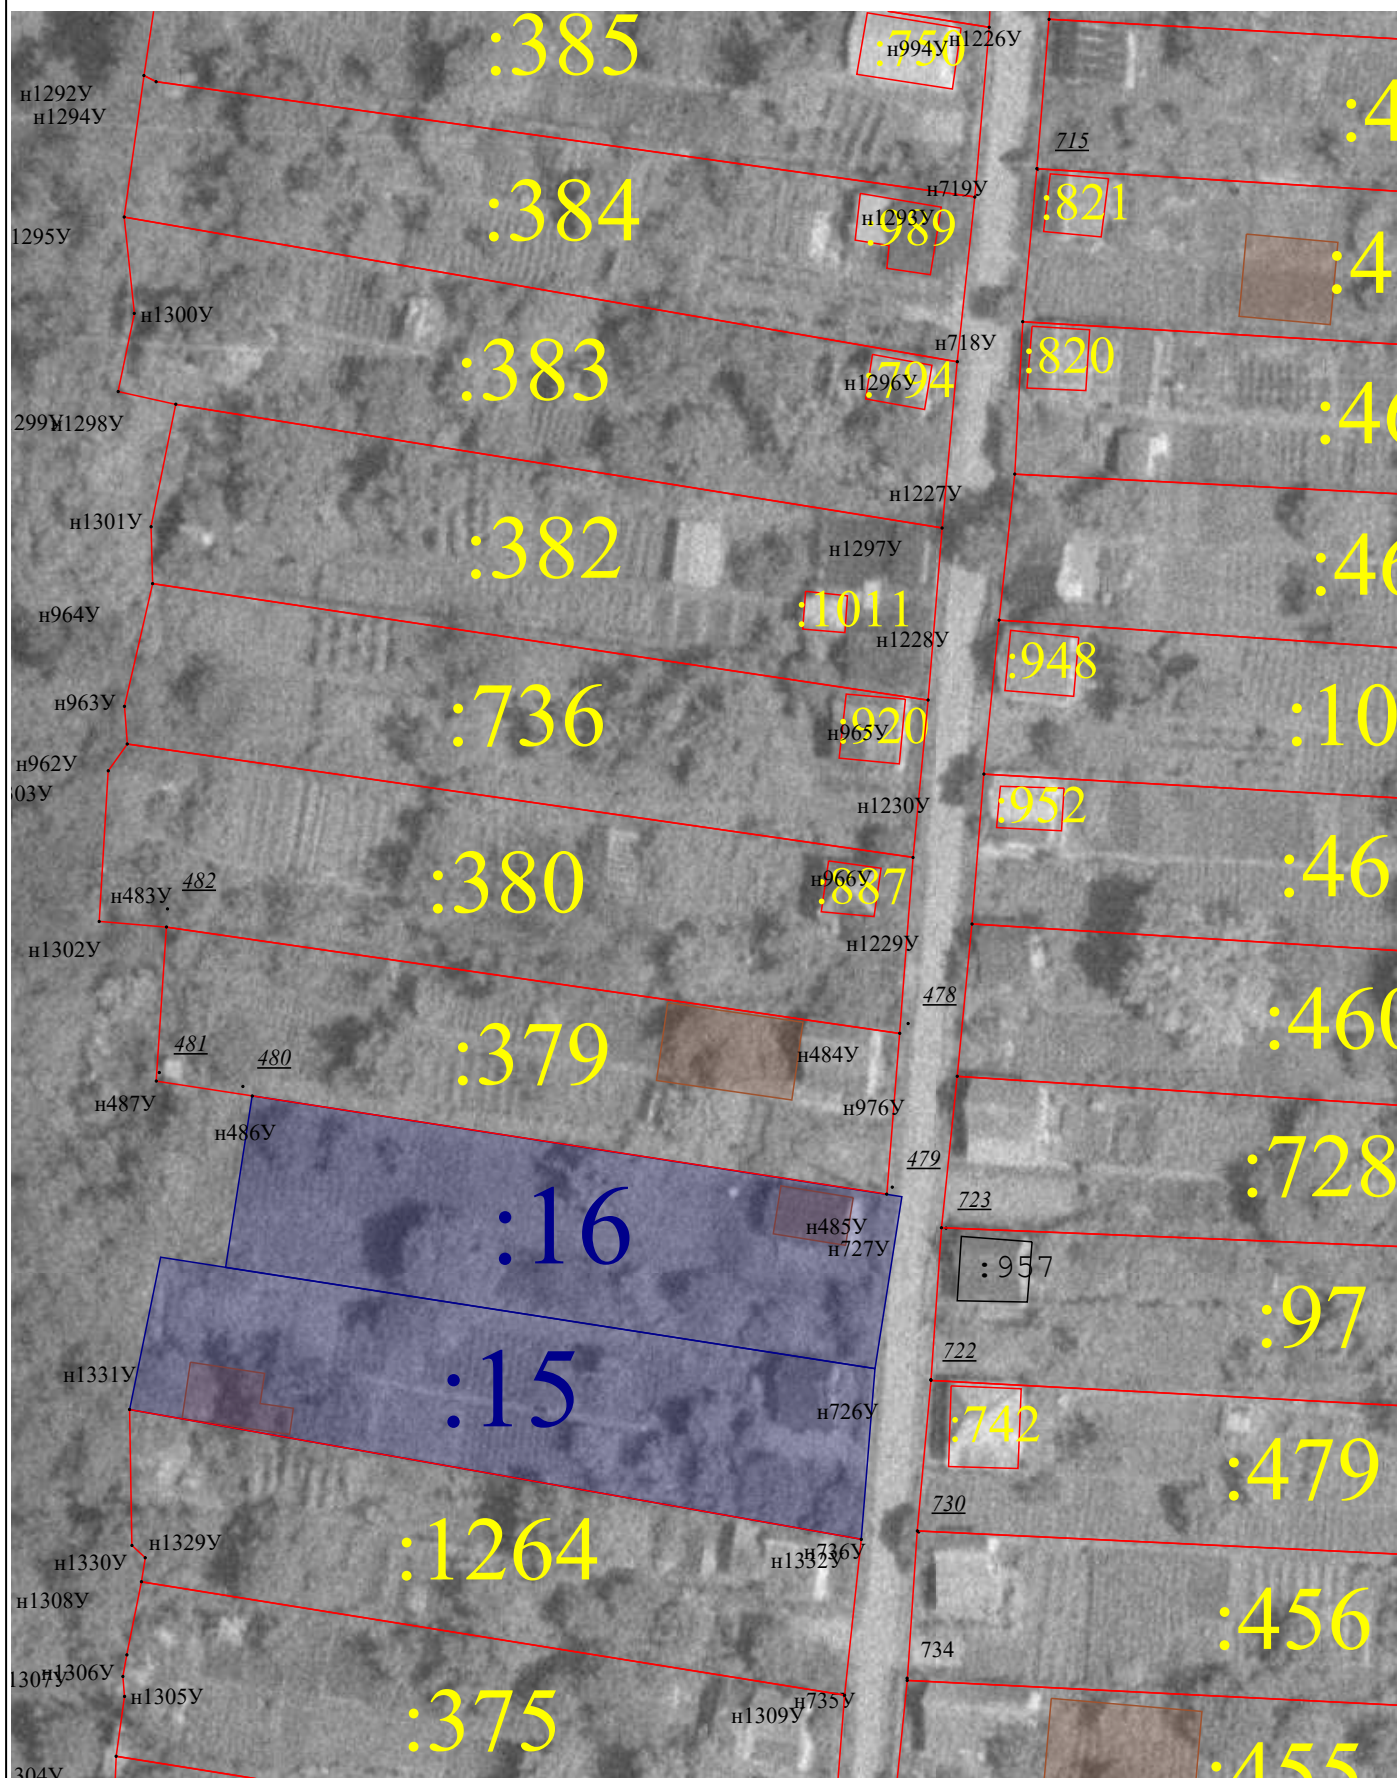


Масштаб 1:500

Схема границ земельных участков

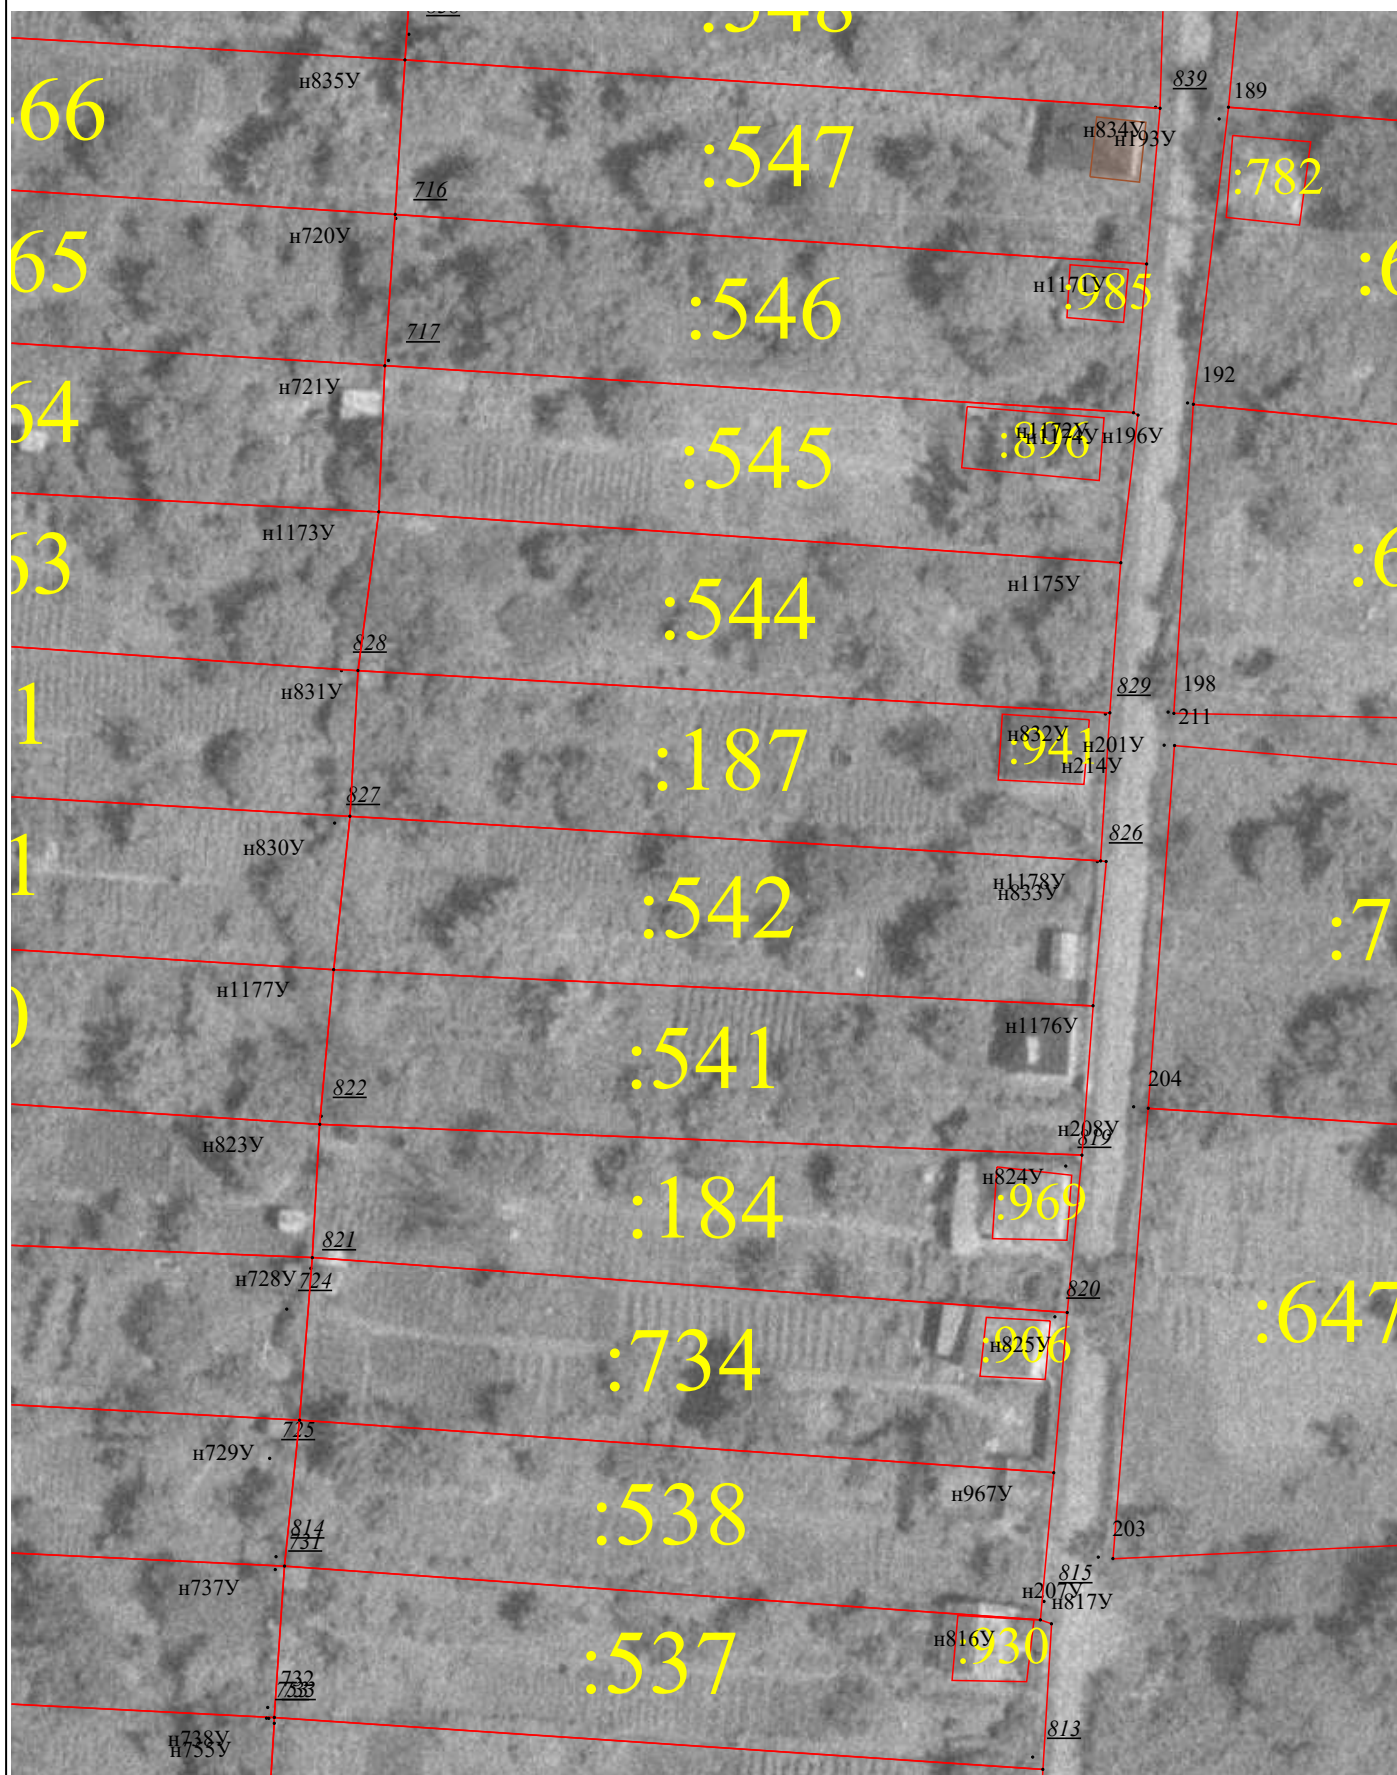


Масштаб 1:500

Схема границ земельных участков

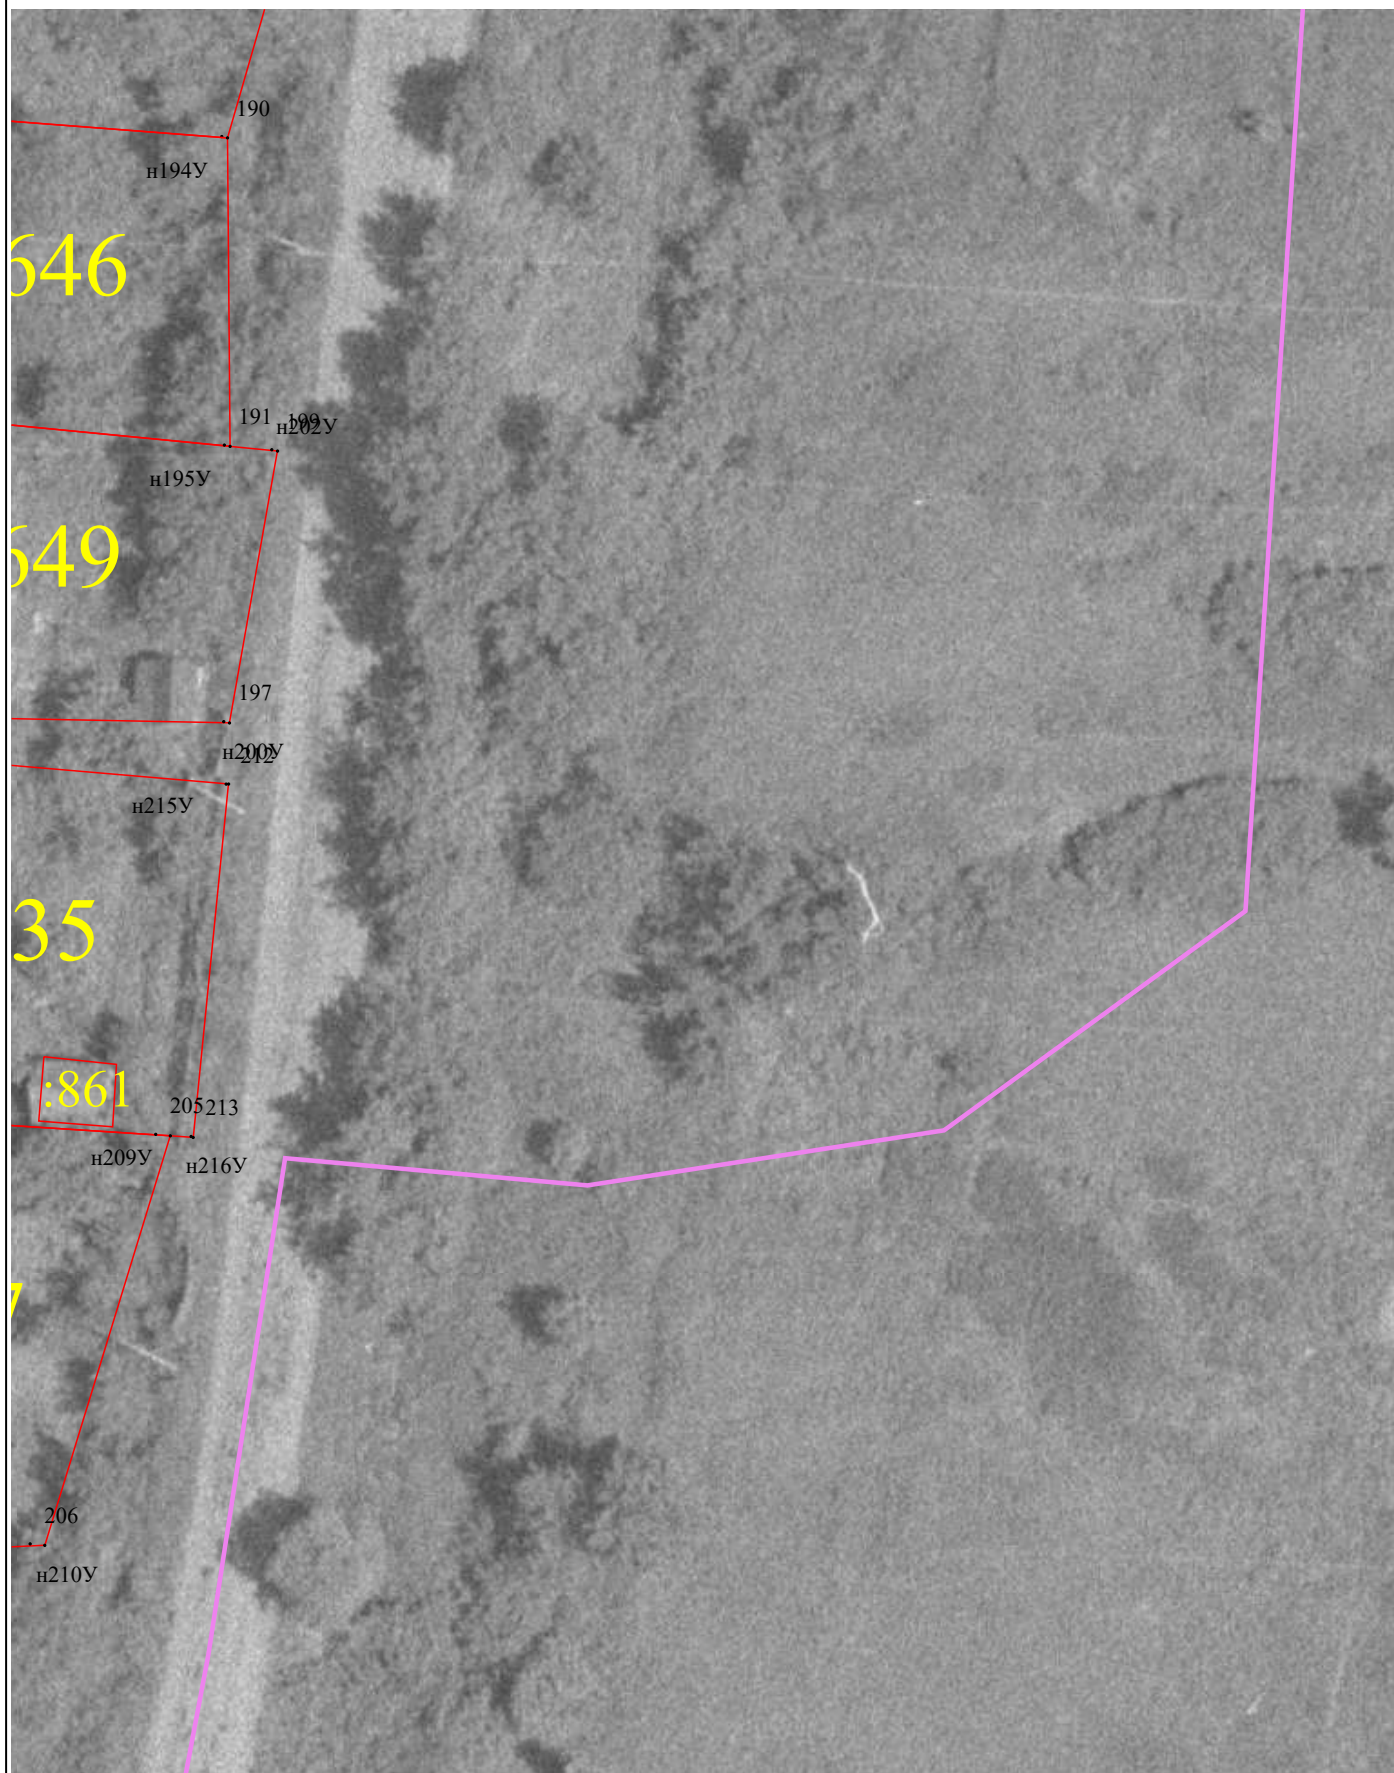

Масштаб 1:500

Схема границ земельных участков

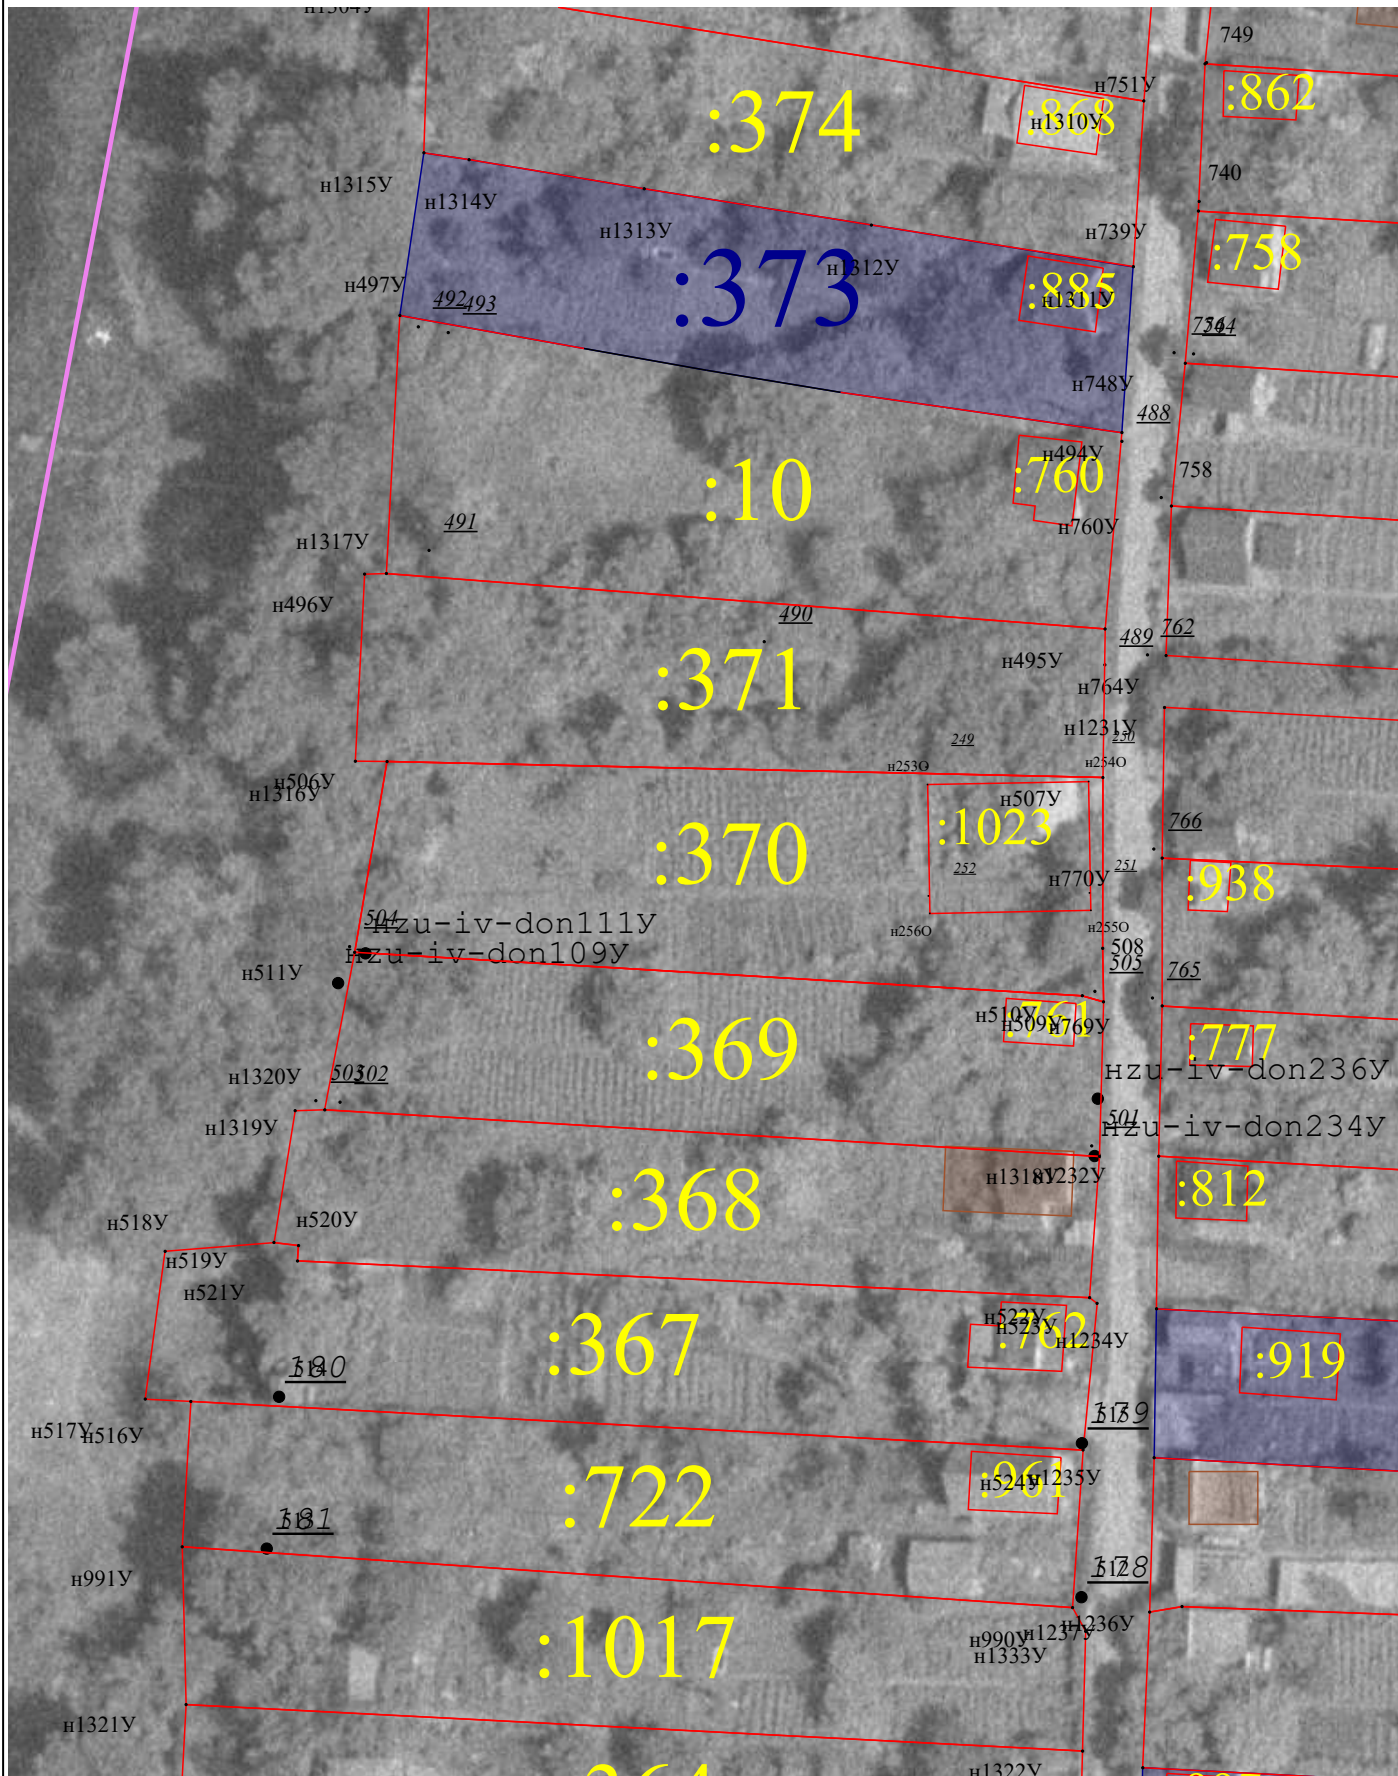

Масштаб 1:500

Схема границ земельных участков

Масштаб 1:500


Масштаб 1:500

Схема границ земельных участков



Масштаб 1:500

Схема границ земельных участков

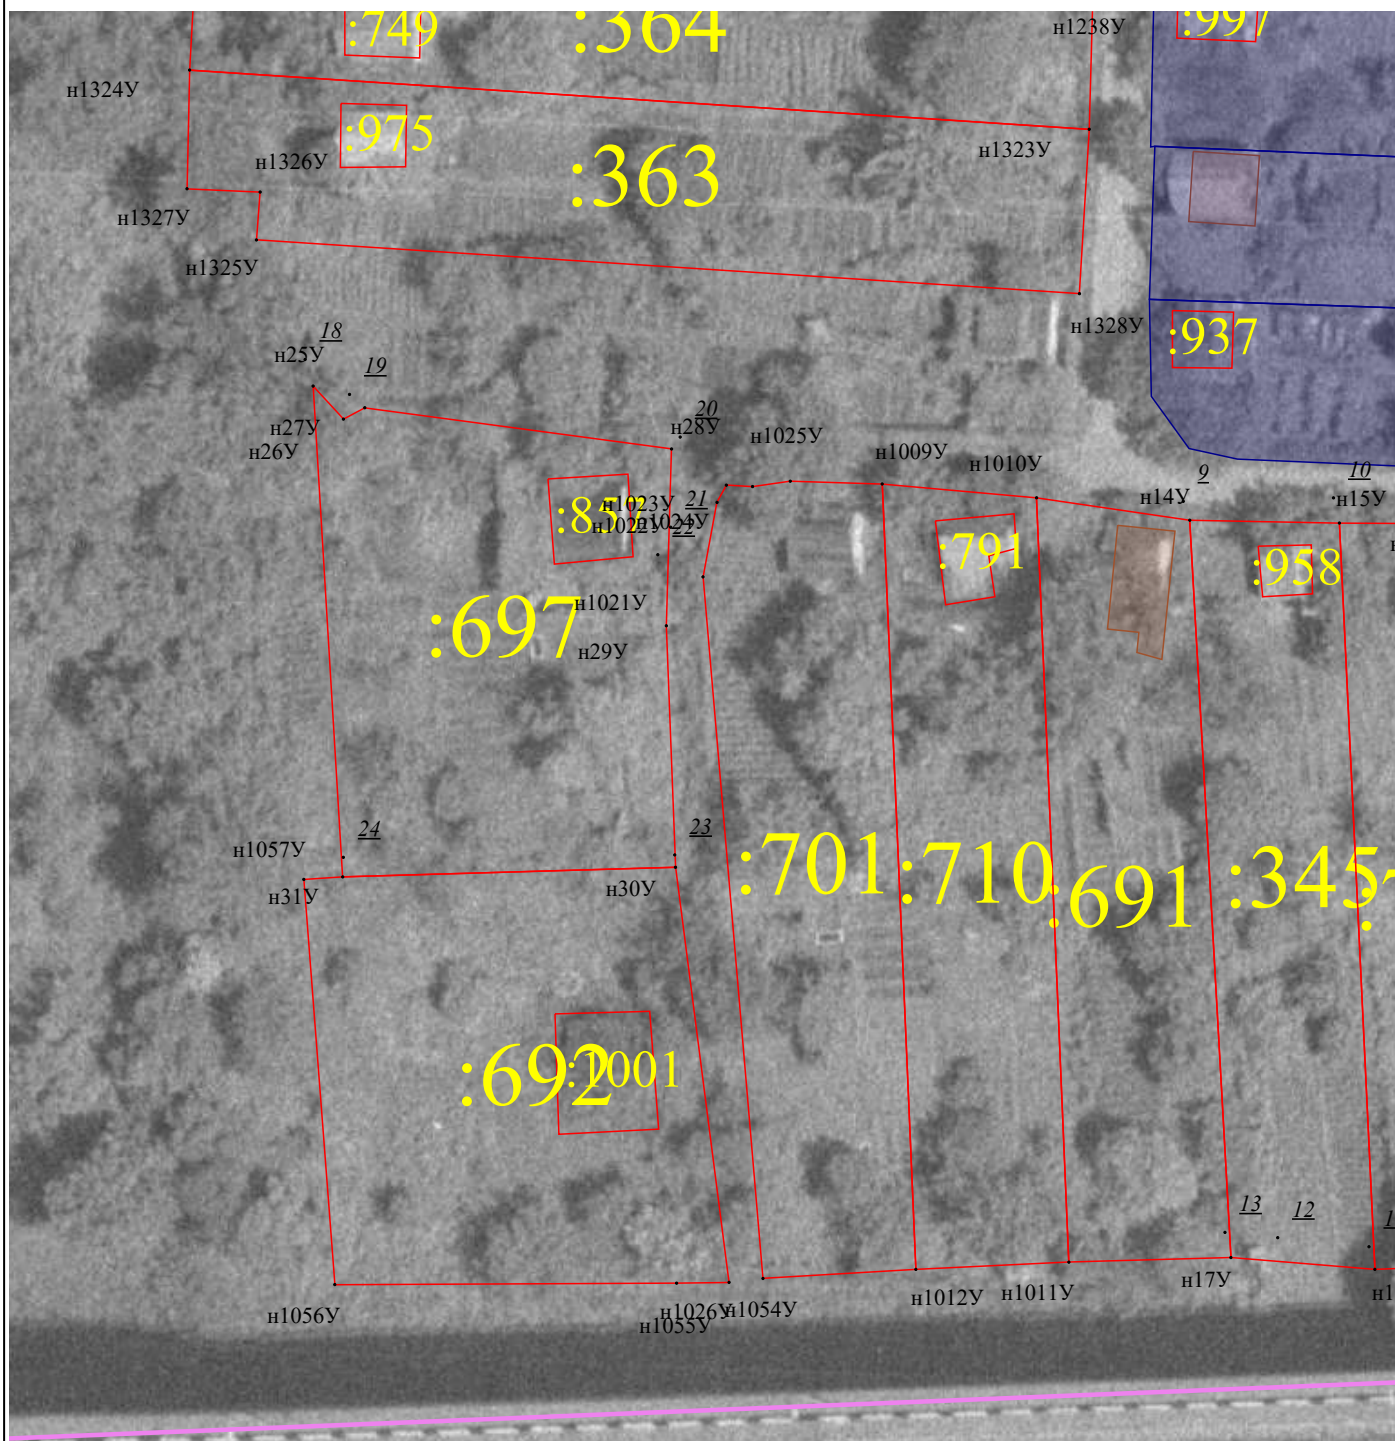

Масштаб 1:500

Схема границ земельных участков



Масштаб 1:500