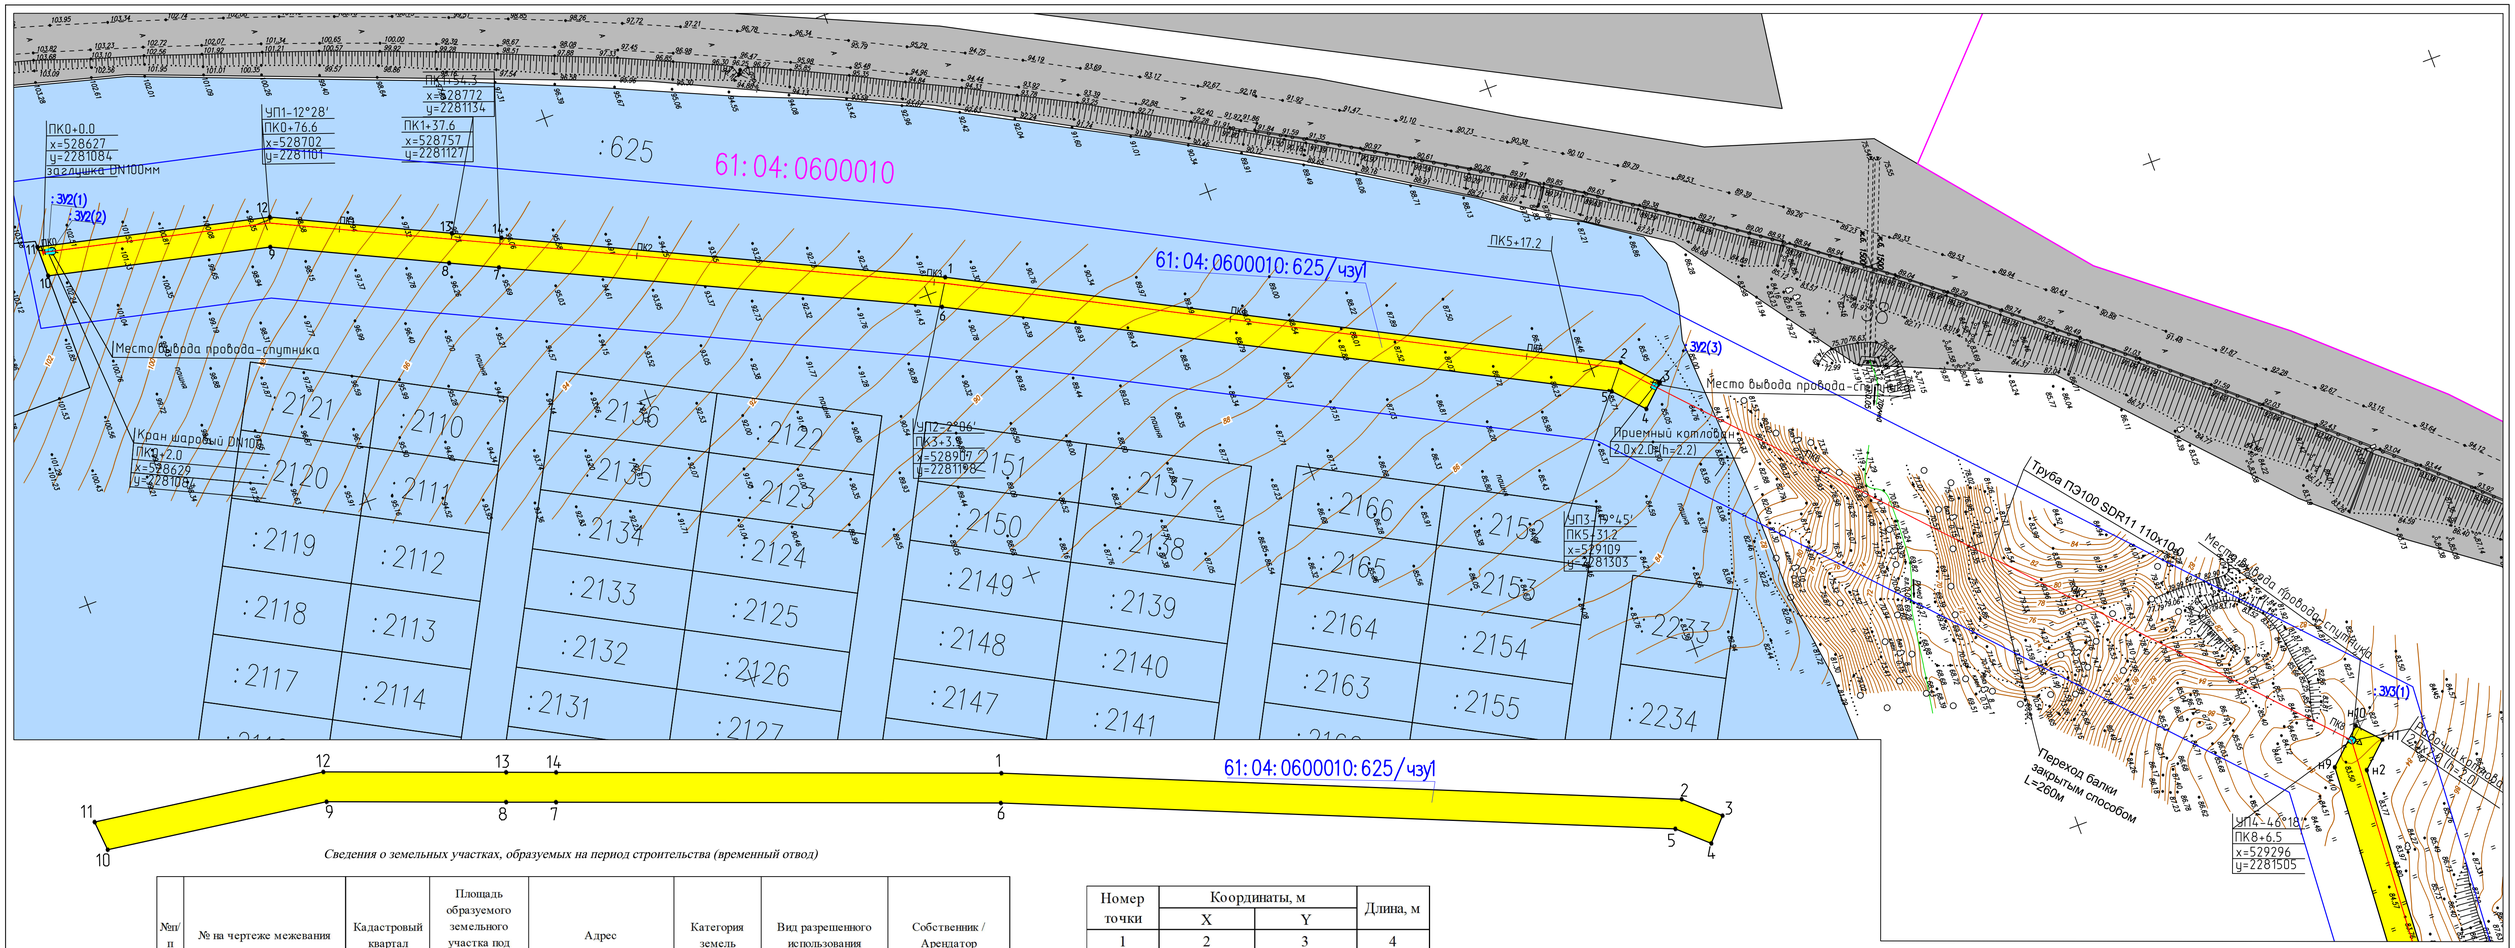

Сведения о земельных участках, образуемых на период строительства (временный отвод)

№п/п	№ на чертеже межевания	Кадастровый квартал	Площадь образуемого земельного участка под строительство газопровода, кв.м	Адрес	Категория земель	Вид разрешенного использования	Собственник / Арендатор
1	2	3	4			5	6
1	61:04:0600010:625/чзу1	61:04:0600010	5443	Ростовская область, Белокалитвинский район, земли бывшего колхоза "Донец", примерно в 1,0 км по направлению на юго-запад от х.Ахтаево	Земли населенных пунктов	для сельскохозяйственного производства	Муниципальное образование "Белокалитвинское городское поселение"
2	:ЗУ1	61:00:0000000	6683	Российская Федерация, Ростовская область, Белокалитвинский район, Белокалитвинское городское поселение, г.Белая Калитва	Земли населенных пунктов	Трубопроводный транспорт	-
		Итого:	12126				

Номер точки	Координаты, м		Длина, м
	X	Y	
1	2	3	4
1	528907,49	2281196,42	228,06
2	529109,92	2281301,47	14,73
3	529119,93	2281312,27	10,01
4	529112,59	2281319,07	12,98
5	529103,77	2281309,55	226,14
6	528903,05	2281205,38	149
7	528768,38	2281141,63	16,73
8	528753,26	2281134,47	60,13
9	528698,92	2281108,72	75,06
10	528625,75	2281091,99	10,27
11	528625,72	2281081,72	78,48
12	528702,22	2281099,22	61,21
13	528757,54	2281125,43	16,73
14	528772,66	2281132,59	149,18
1	528907,49	2281196,42	

Примечание:
1. Земельный участок :ЗУ1 состоит из 2х контуров.

Сведения о земельных участках, образуемых на период эксплуатации (постоянный отвод)

№п/п	№ на чертеже межевания	Кадастровый квартал	Площадь образуемого земельного участка на период эксплуатации газопровода, кв.м	Адрес	Категория земель	Вид разрешенного использования	Собственник / Арендатор
1	2	3	4			5	6
1	:ЗУ2	61:04:0600010	3	Ростовская область, Белокалитвинский район, земли бывшего колхоза "Донец", примерно в 1,0 км по направлению на юго-запад от х.Ахтаево	Земли населенных пунктов	для сельскохозяйственного производства	Муниципальное образование "Белокалитвинское городское поселение"
		Итого:	3				

Примечание:
1. Часть земельного участка :ЗУ2 состоит из 3х контуров.

Условные обозначения

- Ось проектируемого газопровода
- 61:04:0600010 — Номер кадастрового квартала
- 61:04:0600010:625 — Кадастровый номер земельного участка
- :ЗУ1 — Номер образуемого земельного участка
- Земельные участки с категорией "земли населенных пунктов" по сведениям ЕГРН
- Земельные участки с категорией "Земли промышленности, энергетики, транспорта, связи, радиовещания, телевидения, информатики, земли для обеспечения космической деятельности, земли обороны, безопасности и земли иного специального назначения" по сведениям ЕГРН
- Земельные участки с категорией "Земли сельскохозяйственного назначения" по сведениям ЕГРН
- Образуемый земельный участок с категорией "земли населенных пунктов"
- Граница проектирования
- Граница квартала
- Постоянный отвод для размещения конструкций газопровода

Примечание:
1.Инженерно-геодезические изыскания выполнены в местной системе координат и Балтийской системе высот. Проект планировки и проект межевания подготовлены в системе координат МСК-61, зона 2.
2.Границы красных линий совпадают с границами полосы отвода.
3.На участках ПК5+45,6 - ПК8+6,5 и ПК12+15 - ПК12+85,4 полоса отвода не формируется в связи с тем, что на этом участках газопровод прокладывается методом наклонно-направленного бурения.
4.В соответствии с ПЗЗ и Генеральным планом Белокалитвинского городского поселения проектируемый участок :ЗУ1 не пересекает границу населенного пункта.

Изм.	Кол.уч	Лист №	№ док	Подп.	Дата	474/2018 - ППиПМ - 3/1		
						Внесение изменений в проект планировки и межевания 4-го квартала перспективной жилой застройки, г.Белая Калитва, Ростовской области в целях размещения объекта: «Газопровод-ввод высокого давления для подключения объекта: «АГНКС, расположенная по адресу: Ростовская область, Белокалитвинский район, г.Белая Калитва, ул.Сиреневая, дом №1»		
Ген.директор		Поляков В.В.						
Разработал		Брутян Р.Р.				Проект межевания территории	Стадия	Лист	Листов
Проверил		Балина М.С.					ПП	1	2
						Чертеж межевания территории М 1:1000	ООО "НПП "Кадастр-Дон"		

Взам. инв.№ | Подпись и дата | Инв.№ подл.